


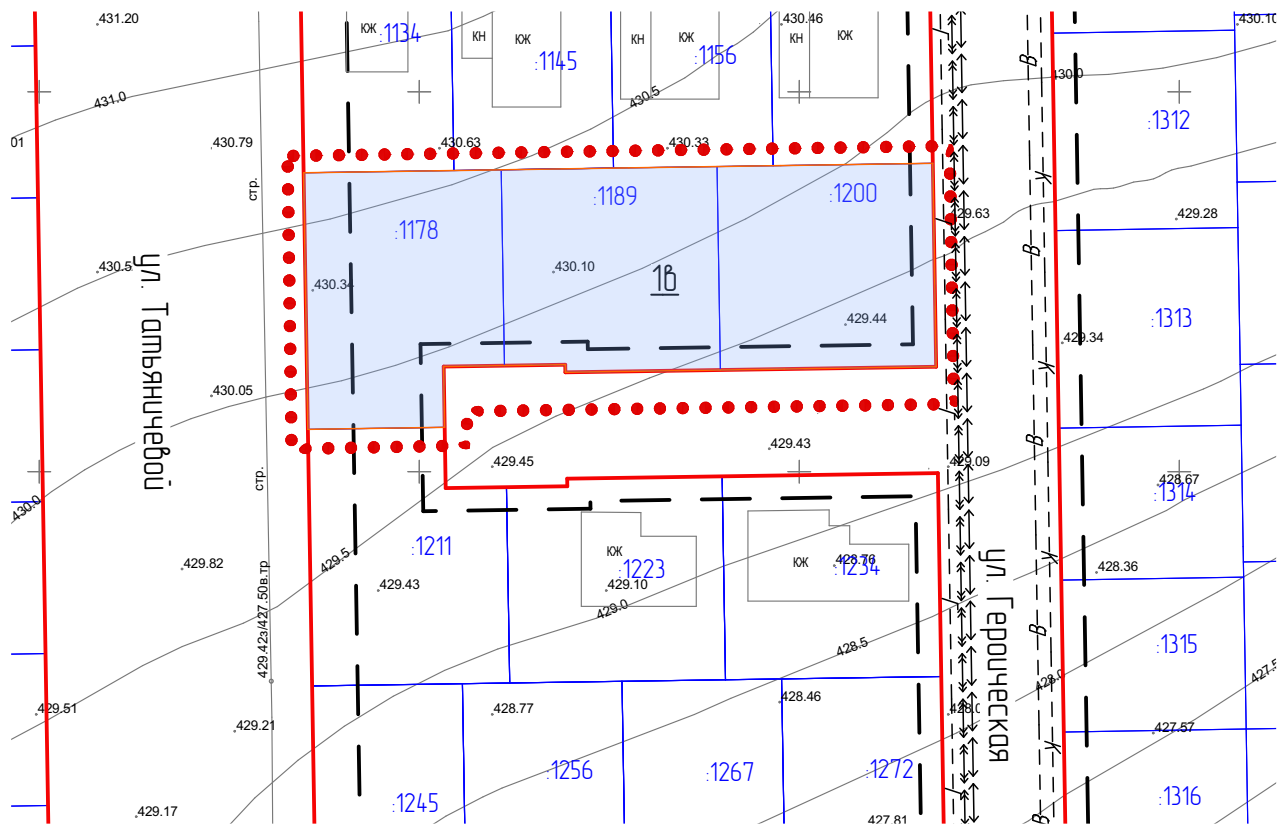

Чертеж межевания территории (1 этап)
М 1:1000



Условные обозначения:

-

74:33:0221001:1178 (:1178)

—————
- Границы:
- Граница проектирования
- Кадастровые номера земельных участков (согласно сведениям ЕГРН)
- Границы существующих земельных участков (согласно сведениям ЕГРН)
- Красные линии:
- Красные линии (действующие)
- Линии регулирования застройки
- Образуемые земельные участки:
- 1б

Образуемые земельные участки (1 этап)
- Условный номер земельного участка

Ведомость образуемых земельных участков

№ участка на чертеже межевания	Планируемый вид разрешенного использования образуемого земельного участка	Площадь образуемого земельного участка, кв. м	Способ образования земельного участка
1б	Для индивидуального жилищного строительства	2327.3	Образование земельного участка путем объединения земельных участков 74:33:0221001:1178, 74:33:0221001:1189, 74:33:0221001:1200 (или иным установленным в соответствии с законодательством Российской Федерации способом)

						003-25-01-ПМ.0ЧП			
						г. Магнитогорск, Правобережный район			
Изм.	Кол.уч	Лист	№ док	Подп.	Дата				
Разраб.	Мустафина				01.25	Документация (1 очередь инвестиционного развития) по внесению изменений в проект планировки территории западной и юго-западной части г. Магнитогорска (в границах ул. Сторожевая, шоссе Западное, ул. Радужная, южная граница, западная граница города), утвержденный постановлением администрации города от 29.06.2012 №8505-П, в границах ул. Татьянической, ул. Героическая	Стадия	Лист	Листов
Пров.	Паньков				01.25		П	2	
Н.контр.	Антипина				01.25	Чертеж межевания территории (1 этап). М 1:1000	ООО Уралтеплоприбор		
ГИП	Паньков				01.25				