


Чертеж межевания территории (1 этап)
М 1:2000

Условные обозначения:

- Границы:
- Граница проектирования
 - Кадастровые номера земельных участков (согласно сведениям ЕГРН)
 - Границы существующих земельных участков (согласно сведениям ЕГРН)
- Красные линии:
- Красные линии (действующие)
 - Линии регулирования застройки
- Образующие земельные участки:
- Образующие земельные участки (1 этап)
 - Условный номер земельного участка

Ведомость образуемых земельных участков

№ участка на чертеже межевания	Планируемый вид разрешенного использования образуемого земельного участка	Площадь образуемого земельного участка, кв. м	Способ образования земельного участка
16	Блокированная жилая застройка	6127	Объединение земельных участков 74.33.0221001.1016, 74.33.0221001.1017, 74.33.0221001.1018, 74.33.0221001.1019, 74.33.0221001.171 (или иным установленным в соответствии с законодательством Российской Федерации способом)

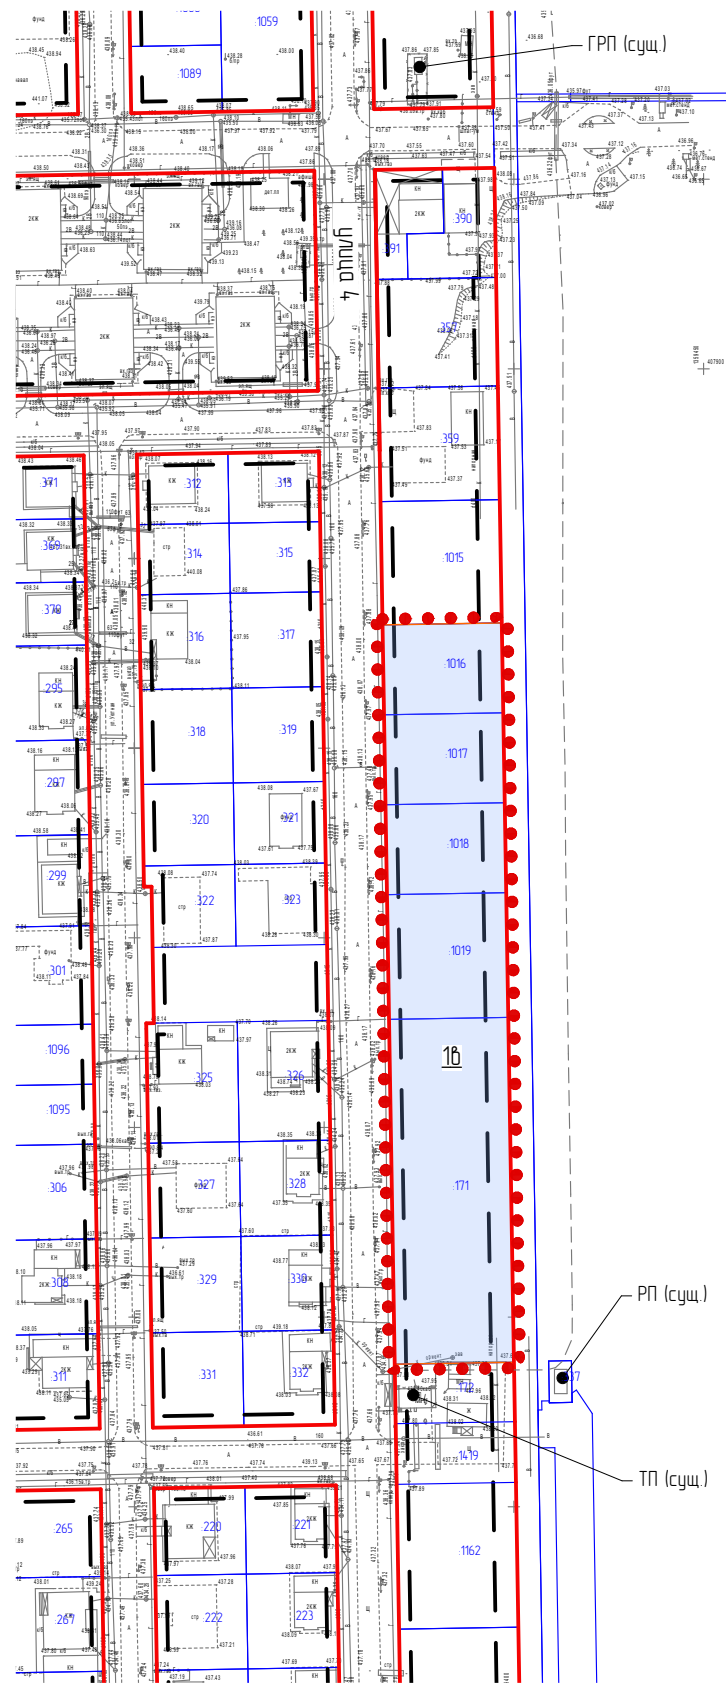

						002-23-01-ПМ.0ЧП			
						г. Магнитогорск, Правобережный район			
Изм.	Кол.уч	Лист	№ док	Подп.	Дата	Документация (1 очередь инвестиционного развития) о внесении изменений в проект планировки территории западной и юго-западной части г. Магнитогорска (в границах ул. Сторожевая, шоссе Западное, ул. Радужная, южная граница, западная граница города), утвержденный постановлением администрации города от 29.06.2012 №8505-П, в границах ул. Уютная, ул. Преображенская ш. Западное	Стадия	Лист	Листов
Разраб.		Мустафина			05.24		П	2	
Пров.		Паньков			05.24				
Н.контр.		Антипина			05.24	Чертеж межевания территории (1 этап). М 1:2000	000 Уралтеплоприбор		
ГИП		Паньков			05.24				