


Чертеж межевания территории (2 этап)
М 1:1000

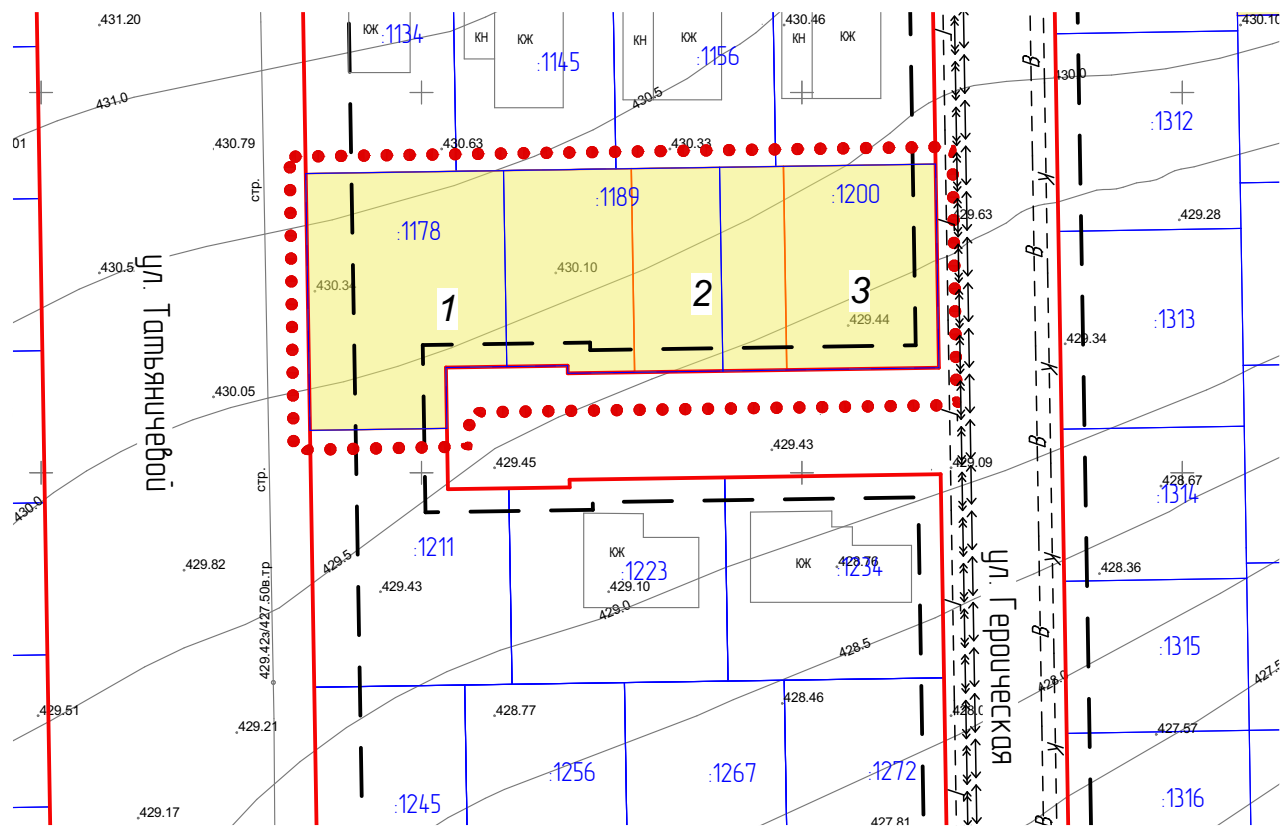

Условные обозначения:

- Границы:
 - Граница проектирования
 - Кадастровые номера земельных участков (согласно сведениям ЕГРН)
 - Границы существующих земельных участков (согласно сведениям ЕГРН)
- Красные линии:
 - Красные линии (действующие)
 - Линии регулирования застройки
- Образуемые земельные участки:
 - для индивидуального жилищного строительства
 - Условный номер земельного участка

Ведомость образуемых земельных участков

№ участка на чертеже межевания	Планируемый вид разрешенного использования образуемого земельного участка	Площадь образуемого земельного участка, кв. м	Способ образования земельного участка
1	для индивидуального жилищного строительства (код по классификатору 2.1)	1255.78	Образование земельного участка путем раздела земельного участка с условным номером 1б; или раздела земельного участка с условным номером 1б с сохранением исходного земельного участка в измененных границах; или иным установленным в соответствии с законодательством Российской Федерации способом
2	для индивидуального жилищного строительства (код по классификатору 2.1)	535.76	Образование земельного участка путем раздела земельного участка с условным номером 1б; или раздела земельного участка с условным номером 1б с сохранением исходного земельного участка в измененных границах; или иным установленным в соответствии с законодательством Российской Федерации способом
3	для индивидуального жилищного строительства (код по классификатору 2.1)	535.76	Образование земельного участка путем раздела земельного участка с условным номером 1б; или раздела земельного участка с условным номером 1б с сохранением исходного земельного участка в измененных границах; или иным установленным в соответствии с законодательством Российской Федерации способом

003-25-01-ПМ.04П					
г. Магнитогорск, Правобережный район					
Изм.	Кол.уч	Лист	№ док	Подп.	Дата
Разраб.	Мустафина				01.25
Пров.	Паньков				01.25
Н.контр.	Антипина				01.25
ГИП	Паньков				01.25
Документация (1 очередь инвестиционного развития) по внесению изменений в проект планировки территории западной и юго-западной части г. Магнитогорска (в границах ул. Спасская, шоссе Западное, ул. Радужная, южная граница, западная граница города), утвержденный постановлением администрации города от 29.06.2012 №8505-П, в границах ул. Татянической, ул. Героической					
Чертеж межевания территории (2 этап). М 1:1000			Стадия	Лист	Листов
			П	3	
			000 Уралтеплоприбор		