



ПРОЕКТ МЕЖЕВАНИЯ ТЕРРИТОРИИ
Основная часть проекта
Чертеж межевания
М 1:1000

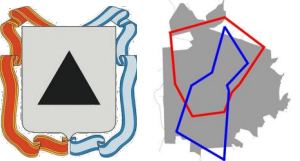

Условные обозначения и номер образуемого земельного участка на чертеже	Территориальная зона	Кадастровый номер земельного участка в Едином государственном реестре недвижимости (ЕГРН)	Адрес земельного участка	Площадь земельного участка согласно сведениям ЕГРН, кв. м	Способ образования земельного участка	Образованная площадь земельного участка, кв. м	Вид разрешенного использования земельных участков и объектов капитального строительства в соответствии с ПЗУЗ (код по классификатору)
					Образование земельных участков из земель, находящихся в муниципальной собственности		
391	Ж-3	74-33-0726022-459	Российская Федерация, Челябинская область, городской округ Магнитогорск, город Магнитогорск, улица Канатильская, земельный участок 75	489	Образование 391 путем перераспределения земельного участка 74-33-0126022-452 с землями неразграниченной государственной собственности ЗК РФ См.39.28 п.1	100	Малоэтажная многоквартирная жилая застройка (2.11)
392	Ж-3	-	г. Магнитогорск, ул. Канатильская, д.77	-	Образование земельного участка из земель находящихся в государственной или муниципальной собственности ЗК РФ См.11.3 п.2	3081	Малоэтажная многоквартирная жилая застройка (2.11)
393	Ж-3	74-33-0726022-1083	Челябинская область, г. Магнитогорск, ул. Советская, д. 23 а	707	Образование 393 путем перераспределения земельного участка 74-33-0126022-1083 с землями неразграниченной государственной собственности ЗК РФ См.39.28 п.1	1773	Малоэтажная многоквартирная жилая застройка (2.11)
394	Ж-3	-	г. Магнитогорск, ул. Достоевского, д.24	-	Образование земельного участка из земель находящихся в государственной или муниципальной собственности ЗК РФ См.11.3 п.2	1456	Малоэтажная многоквартирная жилая застройка (2.11)
395	Ж-3	74-33-0726022-4410	Российская Федерация, Челябинская область, городской округ Магнитогорск, город Магнитогорск, улица Канатильская, земельный участок 25	3125	Перераспределение земельного участка с кадастровым номером 74-33-0126022-4410 с неразграниченными землями с целью исключения изломанности границ ЗК РФ См. 39.28 п.1 п./п.2	3753	Бытовое обслуживание (3.3) Предоставление коммунальных услуг (3.11)
396	Ж-3	74-33-0726022-4413	Челябинская область, г. Магнитогорск, р-н Ленинский, д.3, Корп.1	482	Перераспределение земельного участка с кадастровым номером 74-33-0126022-4413 с неразграниченными землями с целью исключения изломанности границ ЗК РФ См. 39.28 п.1 п./п.2	571	Хранение автотранспорта (2.7.1)
397	Ж-3	-	-	-	Образование земельного участка из земель находящихся в государственной или муниципальной собственности ЗК РФ См.11.3 п.2	37	Предоставление коммунальных услуг(3.11)
398	Ж-3	74-33-0726022-461	Челябинская область, г. Магнитогорск, Ленинский, ул. Советская, д. 27	694	Образование 398 путем перераспределения земельного участка 74-33-0126022-461 с землями неразграниченной государственной собственности ЗК РФ См.39.28 п.1	6586	Малоэтажная многоквартирная жилая застройка (2.11)
399	Ж-3	74-33-0726022-1076	Российская Федерация, Челябинская область, городской округ Магнитогорск, город Магнитогорск, улица Достоевского, земельный участок 28/1	343	Образование 399 путем перераспределения земельного участка 74-33-0126022-1076 с землями неразграниченной государственной собственности ЗК РФ См.39.28 п.1	1082	Малоэтажная многоквартирная жилая застройка (2.11)
3910	Ж-3	74-33-0726022-1071	Российская Федерация, Челябинская область, городской округ Магнитогорск, город Магнитогорск, улица Достоевского, земельный участок 26	348	Образование 3910 путем перераспределения земельного участка 74-33-0126022-1071 с землями неразграниченной государственной собственности ЗК РФ См.39.28 п.1	1391	Малоэтажная многоквартирная жилая застройка (2.11)
3911	Ж-3	74-33-0126022-499	Челябинская область, г. Магнитогорск, ул. Советская, д. 27	775	Образование 3911 путем перераспределения земельного участка 74-33-0126022-499 с землями неразграниченной государственной собственности ЗК РФ См.39.28 п.1	2956	Малоэтажная многоквартирная жилая застройка (2.11)
3912	Ж-3	74-33-0726022-1072	Российская Федерация, Челябинская область, городской округ Магнитогорск, город Магнитогорск, улица Достоевского, земельный участок 28	347	Образование 3912 путем перераспределения земельного участка 74-33-0126022-1072 с землями неразграниченной государственной собственности ЗК РФ См.39.28 п.1	1098	Малоэтажная многоквартирная жилая застройка (2.11)
3913	Ж-3	74-33-0726022-1074	Российская Федерация, Челябинская область, городской округ Магнитогорск, город Магнитогорск, улица Достоевского, земельный участок 32/1	347	Образование 3913 путем перераспределения земельного участка 74-33-0126022-1074 с землями неразграниченной государственной собственности ЗК РФ См.39.28 п.1	1647	Малоэтажная многоквартирная жилая застройка (2.11)
3914	Ж-3	74-33-0726022-1073	Российская Федерация, Челябинская область, городской округ Магнитогорск, город Магнитогорск, улица Достоевского, земельный участок 30	346	Образование 3914 путем перераспределения земельного участка 74-33-0126022-1073 с землями неразграниченной государственной собственности ЗК РФ См.39.28 п.1	1055	Малоэтажная многоквартирная жилая застройка (2.11)
3915	Ж-3	74-33-0726022-1085	Челябинская область, г. Магнитогорск, ул. Достоевского, д. 31	702	Образование 3915 путем перераспределения земельного участка 74-33-0126022-1085 с землями неразграниченной государственной собственности ЗК РФ См.39.28 п.1	1961	Малоэтажная многоквартирная жилая застройка (2.11)
3916	Ж-3	74-33-0726022-1086	Российская Федерация, Челябинская область, городской округ Магнитогорск, город Магнитогорск, улица Достоевского, земельный участок 32	364	Образование 3916 путем перераспределения земельного участка 74-33-0126022-1086 с землями неразграниченной государственной собственности ЗК РФ См.39.28 п.1	1187	Малоэтажная многоквартирная жилая застройка (2.11)
3917	Ж-3	74-33-0726022-1084	Челябинская область, г. Магнитогорск, ул. Советская, д. 30	690	Образование 3917 путем перераспределения земельного участка 74-33-0126022-1084 с землями неразграниченной государственной собственности ЗК РФ См.39.28 п.1	2596	Малоэтажная многоквартирная жилая застройка (2.11)
3918	Ж-3	74-33-0726022-1075	Челябинская область, г. Магнитогорск, ул. Достоевского, д. 32 а	646	Образование 3918 путем перераспределения земельного участка 74-33-0126022-1075 с землями неразграниченной государственной собственности ЗК РФ См.39.28 п.1	1445	Малоэтажная многоквартирная жилая застройка (2.11)
3919	Ж-3	-	г. Магнитогорск, улица 842	-	Образование земельного участка из земель находящихся в государственной или муниципальной собственности ЗК РФ См.11.3 п.2	1009	Малоэтажная многоквартирная жилая застройка (2.11)
3920	Ж-3	-	г. Магнитогорск, улица 840	-	Образование земельного участка из земель находящихся в государственной или муниципальной собственности ЗК РФ См.11.3 п.2	1333	Малоэтажная многоквартирная жилая застройка (2.11)
3921	Ж-3	-	г. Магнитогорск, улица 838	-	Образование земельного участка из земель находящихся в государственной или муниципальной собственности ЗК РФ См.11.3 п.2	1075	Малоэтажная многоквартирная жилая застройка (2.11)
3922	Ж-3	-	г. Магнитогорск	-	Образование земельного участка из земель находящихся в государственной или муниципальной собственности ЗК РФ См.11.3 п.2	119	Предоставление коммунальных услуг (3.11)
3923	Ж-3	74-33-0726022-3657	г. Магнитогорск	-	Перераспределение земельного участка с кадастровым номером 74-33-0126022-3657 с неразграниченными землями с целью исключения нерасположенности ЗК РФ См. 39.28 п.1 п./п.2	84	Предоставление коммунальных услуг (3.11)

 Комплексная площадка

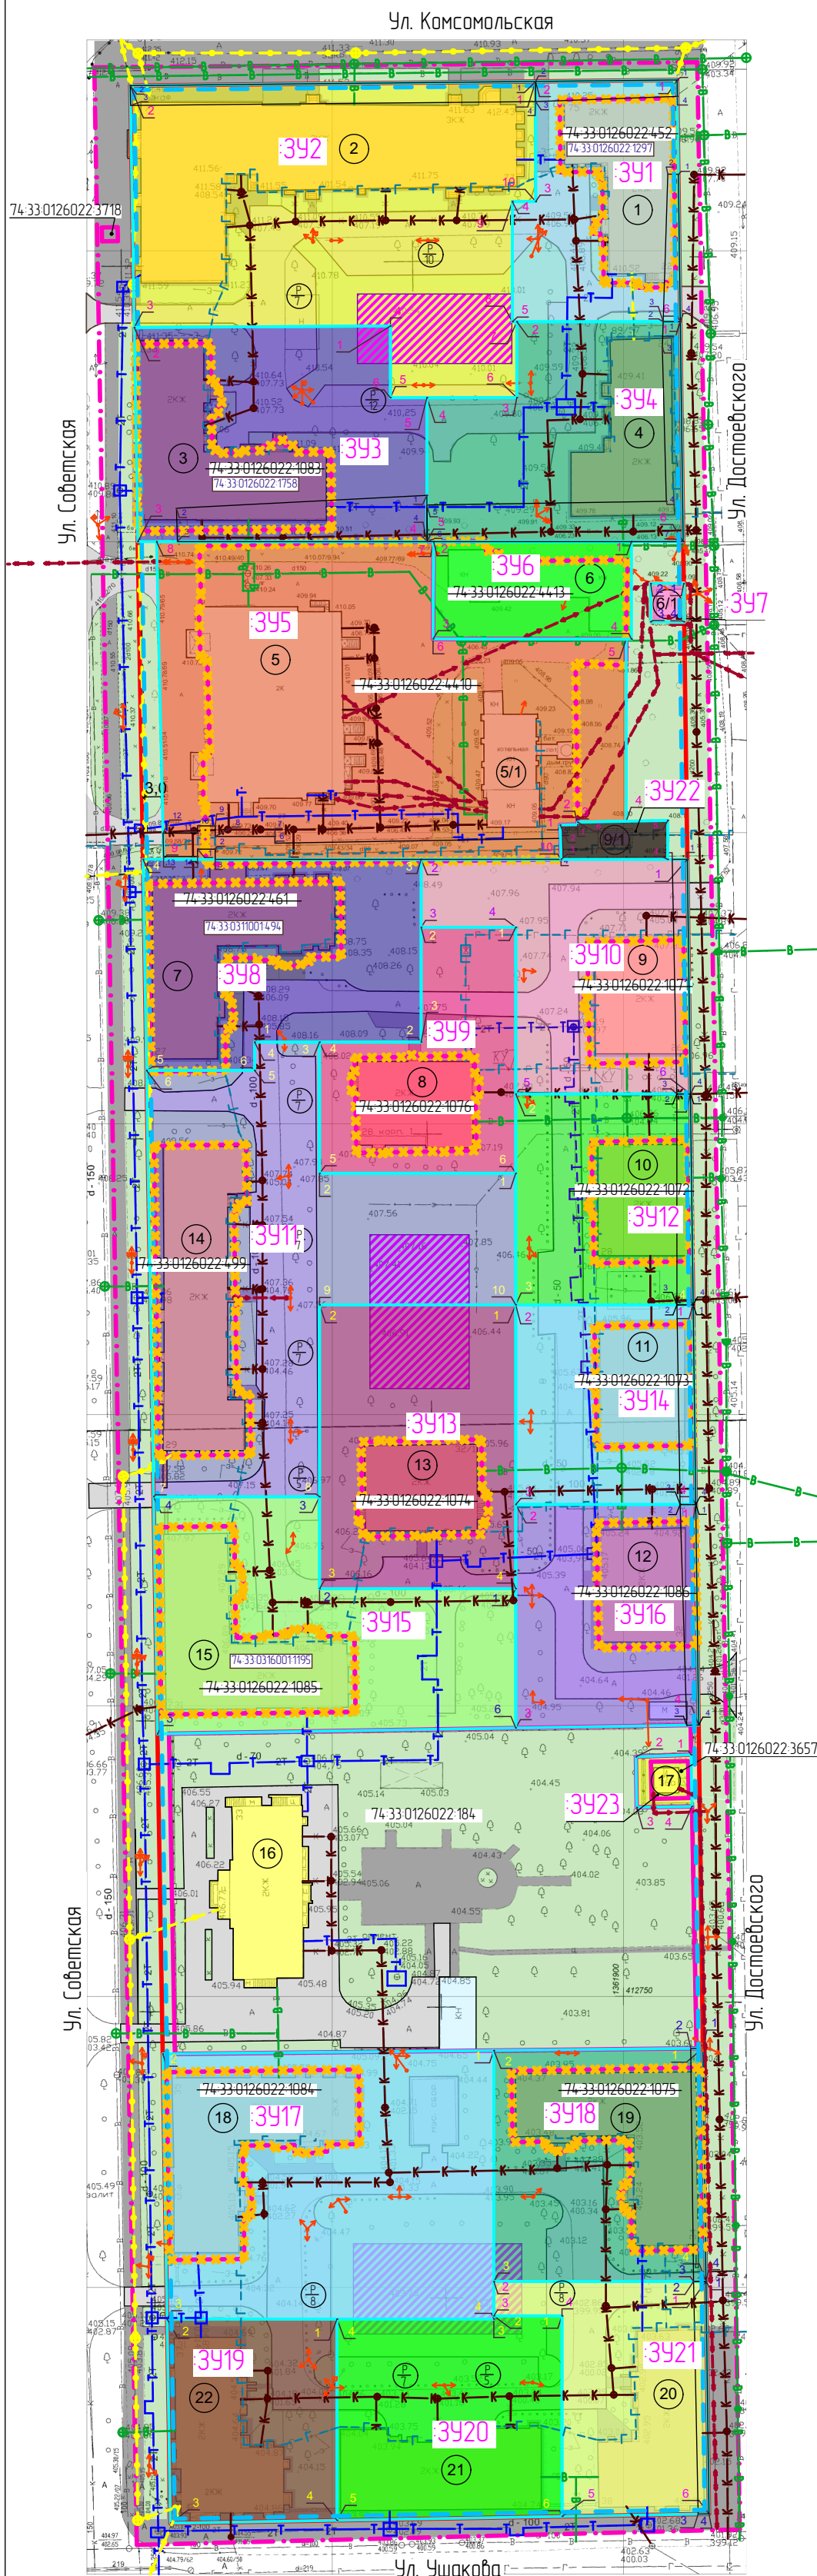

						ПГ-25-182704ЧП МТ			
						Челябинская область, г. Магнитогорск			
Изм.	Колуч	Лист	№Док	Подп.	Дата	Проект межевания территории города Магнитогорска, в границах улиц Советская, Ушакова, Достоевского, Комсомольская	Стация	Лист	Листов
							П	1	1
ГИП	Разказова				06.25				
ГАП	Хисматуллина				06.25				
Норм. контрл	Хисматуллина				06.25	Чертеж межевания территории М1-1000	ООО "ГРАДЪ"		
Разработал	Харитонов				06.25				