



Чертеж межевания территории (I этап). М 1:2000

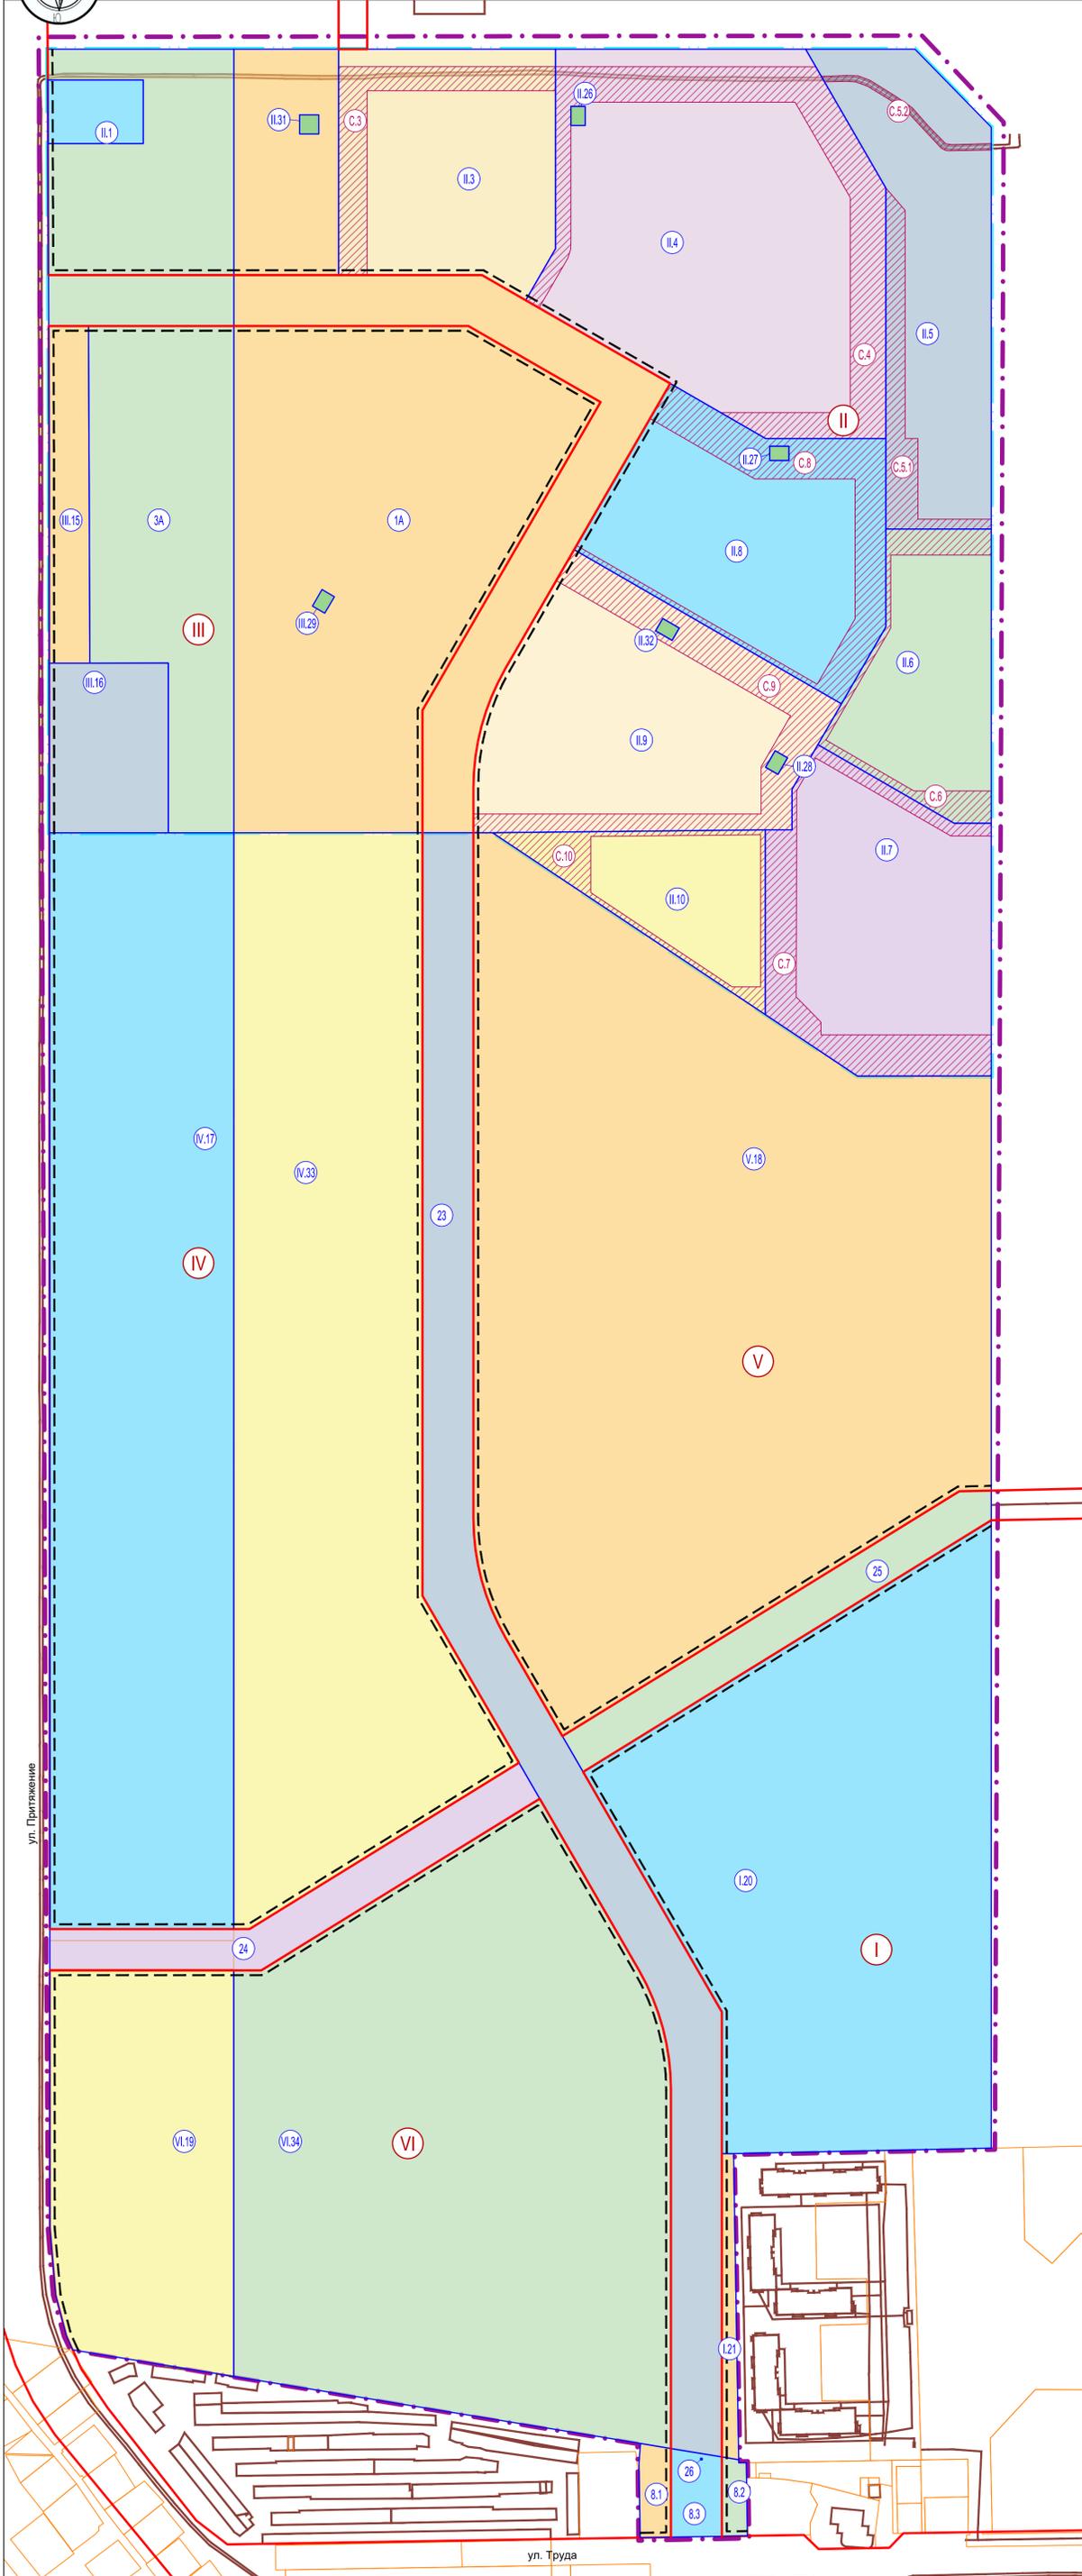

Чертеж межевания территории (II этап). М 1:2000

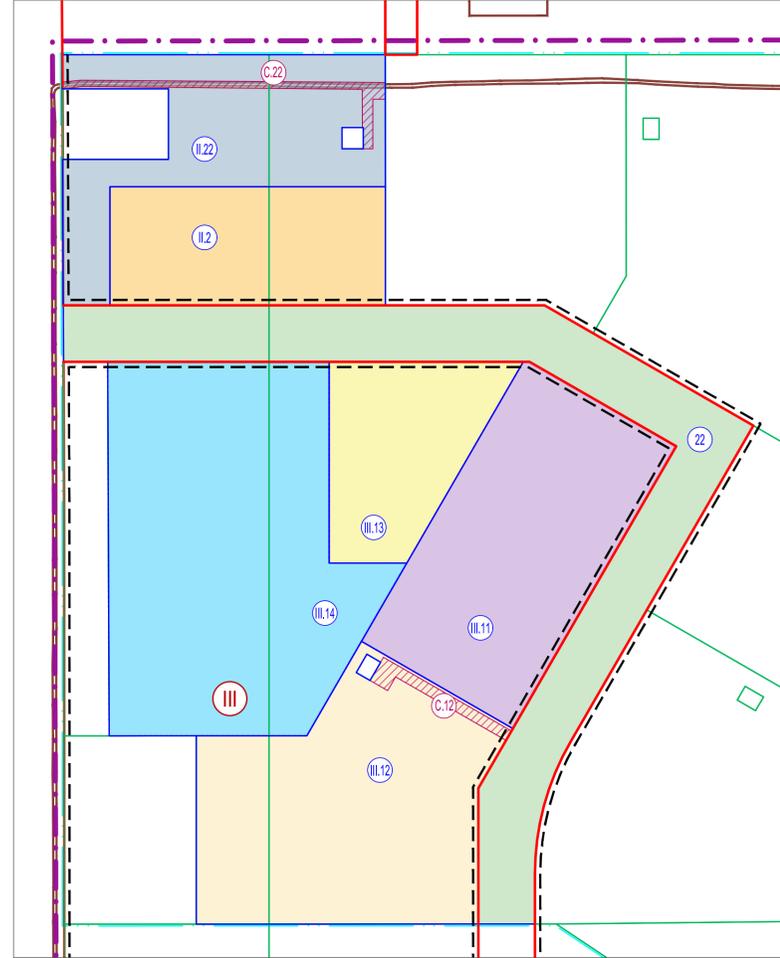

Условные обозначения

- Граница проектирования, принятая проектом
- Граница территории согласно договору о комплексном развитии территории
- Линия застройки (линия отступа от красных линий в целях определения мест допустимого размещения зданий, строений, сооружений)
- Красные линии, утвержденные в составе проекта планировки территории
- Существующие объекты капитального строительства по сведениям ЕГРН
- Существующие земельные участки
- Земельные участки, образованные на I этапе межевания территории (для II этапа)
- Образующие и/или изменяемые земельные участки
- Условный номер земельного участка
- Проектируемый сервитут
- Условный номер сервитута
- Условный номер элемента планировочной структуры

Преобразования земельных участков, предусмотренные проектом, возможны при приведении исходных земельных участков в соответствие требованиям действующего законодательства.
Все земельные участки в границах проектирования отнесены к категории земель: "Земли населенных пунктов".

						80-00-24		
						г. Магнитогорск, Правобережный и Орджоникидзевский районы		
Изм.	Нуч.	Лист	Индок.	Подпись	Дата	Документация по планировке территории (проект планировки территории и проект межевания территории) в границах земельного участка с кадастровыми номерами 74.03.02/18001/1388, 74.03.02/18001/1389, 74.03.02/18001/1390, 74.03.02/18001/1391 в Правобережном и Орджоникидзевском районах города Магнитогорска		
ГИП	Ильиных					Стадия	Лист	Листов
Рук.отдела	Епимахова					ПМ	3.1	
Разработал	Теплякова					Чертеж межевания территории. М 1:2000		ООО "Голос.Проект" г. Челябинск