


ДОКУМЕНТАЦИЯ О ВНЕСЕНИИ ИЗМЕНЕНИЙ В ПРОЕКТ МЕЖЕВАНИЯ ТЕРРИТОРИИ, УТВЕРЖДЕННЫЙ ПОСТАНОВЛЕНИЕМ АДМИНИСТРАЦИИ ГОРОДА ОТ 20.02.2016-№ 1929-П, В ГРАНИЦАХ УЛИЦ ГРЯЗНОВА, СУВОРОВА
ПРОЕКТ МЕЖЕВАНИЯ ТЕРРИТОРИИ
Основная часть проекта
Чертеж межевания
М 1:1000

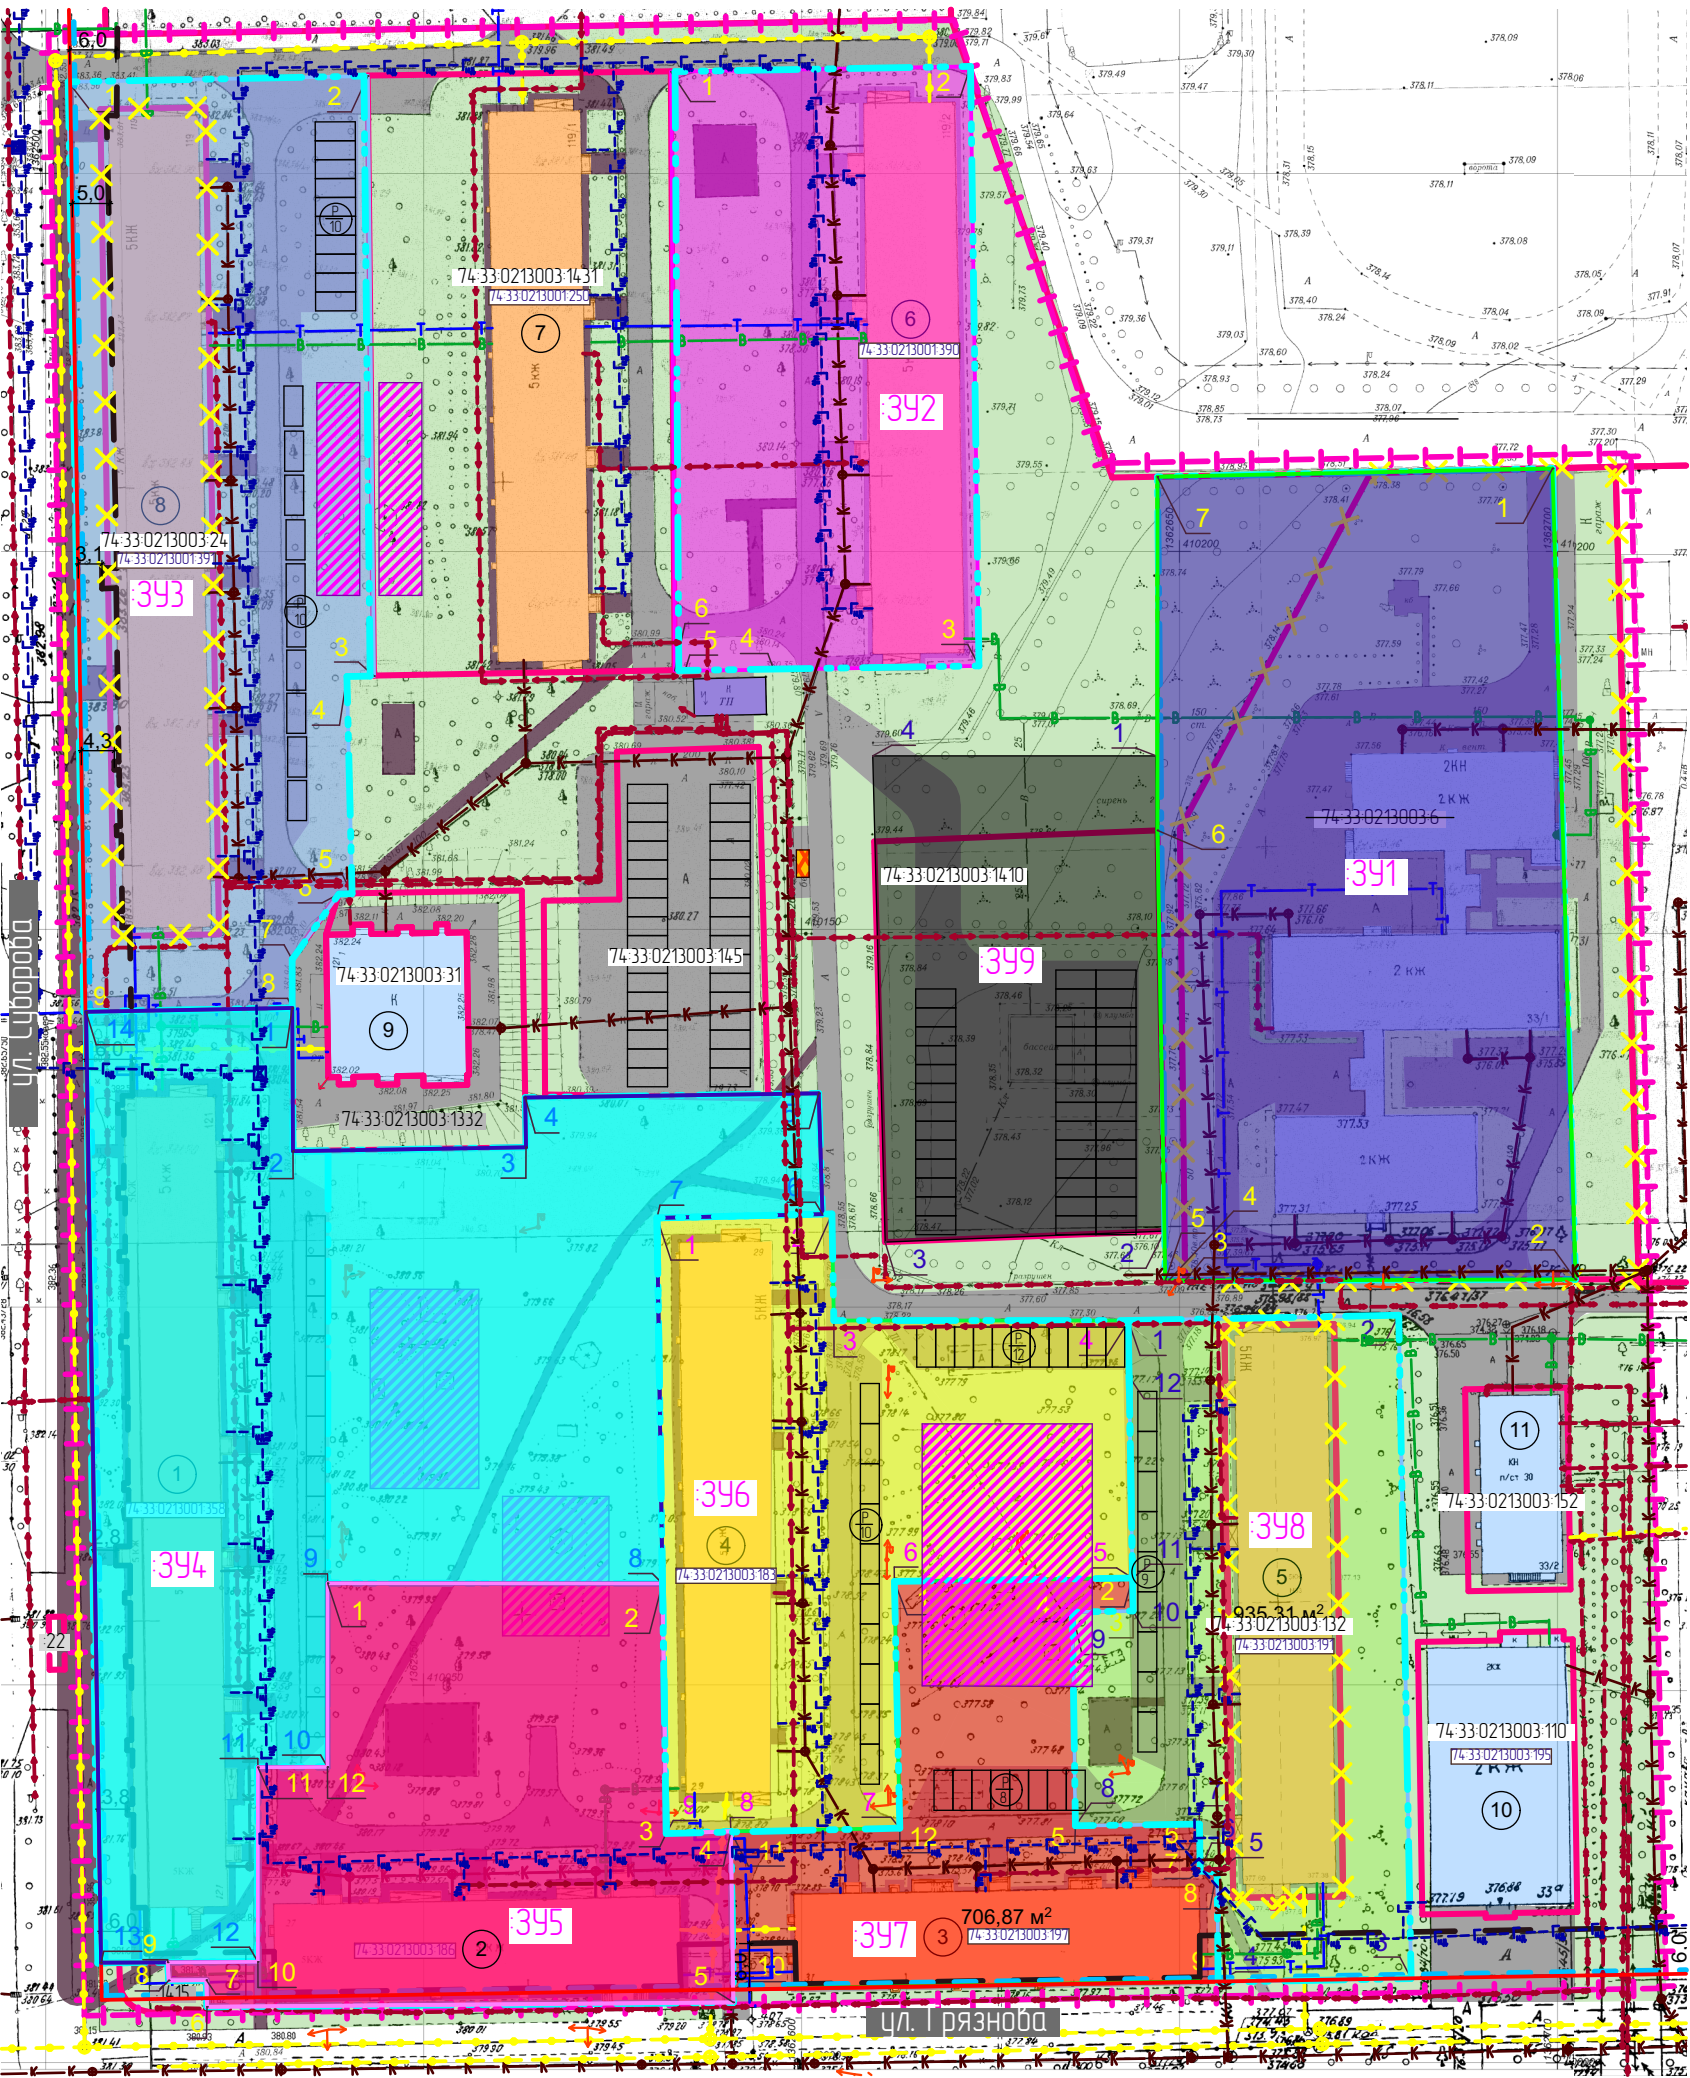

Условные обозначения

- Границы:
- 74-33-0311002-8 Кадастровые номера земельных участков
 - 74-33-0311002-2145 Кадастровые номера объектов капитального строительства
 - 74-33-0213003-6 Кадастровые номера земельных участков, из которых образуются земельные участки (исходные земельные участки), прекращают свое существование
- Граница проектируемой территории
- Границы земельных участков согласно сведениям ЕГРН
- Установленные красные линии
- Линия регулирования застройки
- Элемент планировочной структуры
- Граница образуемого участка
- Образуемые земельные участки
- 391 Условный номер образуемого земельного участка
- ✕ ✕ ✕ ✕ Отменяемая граница земельного участка

Существующие объекты

- Нежилое здание
- Жилое здание
- ТП
- Площадка ТКО (сущ.) согласно схеме sks174.ru
- Условный номер объекта капитального строительства
- Комплексная площадка

Покрывтия:

- Озеленение территории
- Дороги
- Тротуары

Объекты инженерной инфраструктуры

Существующие сети

- Подземный водопровод
- Подземная бытовая канализация
- Ливневая канализация
- Подземная теплотрасса
- Подземный газопровод низкого давления
- Подземная высоковольтная линия электропередачи
- Подземная низковольтная линия электропередачи
- Воздушная низковольтная линия электропередачи
- Подземные сети связи

Ведомость образуемых земельных участков

Условные обозначения и номер образуемого земельного участка на чертеже	Территориальная зона	Кадастровый номер земельного участка согласно сведениям ЕГРН	Адрес земельного участка	Площадь земельного участка согласно сведениям ЕГРН, м²	Вид разрешенного использования земельных участков в соответствии с данными ЕГРН	Код по классификатору	Способ образования земельного участка	Образованная площадь земельного участка, м²	Вид разрешенного использования земельных участков и объектов капитального строительства в соответствии с ПЗУЗ (код по классификатору)
Образование земельных участков из земель, находящихся в муниципальной собственности									
391	Ж-2	74-33-0213003-6	Челябинская область, г. Магнитогорск, ул. Грязнова	570,31	Среднеэтажная жилая застройка	25	Перераспределение земельного участка с кадастровым номером 74-33-0213003-6 с неразмеченными землями с целью исключения изломанности границ ЗК РФ Ст. 39.28 п.1 п.п/п2, с сохранением площади исходного земельного участка	5713	Бытовое обслуживание (3.3)
392	Ж-2	-	Челябинская область, г. Магнитогорск, ул. Суворова 119 к.2	-	-	-	Образование земельного участка из земель находящихся в государственной или муниципальной собственности ЗК РФ Ст.113 п.2	31670	Среднеэтажная жилая застройка (2.5)
393	Ж-2	-	Челябинская область, г. Магнитогорск, ул. Суворова 119	-	-	-	Образование земельного участка из земель находящихся в государственной или муниципальной собственности ЗК РФ Ст.113 п.2	4590	Среднеэтажная жилая застройка (2.5)
394	Ж-2	-	Челябинская область, г. Магнитогорск, ул. Суворова 121	-	-	-	Образование земельного участка из земель находящихся в государственной или муниципальной собственности ЗК РФ Ст.113 п.2	6564	Среднеэтажная жилая застройка (2.5)
395	Ж-2	-	Челябинская область, г. Магнитогорск, ул. Грязнова 27	-	-	-	Образование земельного участка из земель находящихся в государственной или муниципальной собственности ЗК РФ Ст.113 п.2	30257	Среднеэтажная жилая застройка (2.5)
396	Ж-2	-	Челябинская область, г. Магнитогорск, ул. Грязнова 29	-	-	-	Образование земельного участка из земель находящихся в государственной или муниципальной собственности ЗК РФ Ст.113 п.2	34752	Среднеэтажная жилая застройка (2.5)
397	Ж-2	-	Челябинская область, г. Магнитогорск, ул. Грязнова 31	-	-	-	Образование 397 путем перераспределения земельного участка 74-33-0213003-132 с землями неразмеченной государственной собственности ЗК РФ Ст.39.28 п.1	2129	Среднеэтажная жилая застройка (2.5)
398	Ж-2	-	Челябинская обл, г. Магнитогорск, ул. Грязнова, в. 33	-	-	-	Образование 398 путем перераспределения земельного участка 74-33-0213003-24 с землями неразмеченной государственной собственности ЗК РФ Ст.39.28 п.1	3169	Среднеэтажная жилая застройка (2.5)
399	Ж-2	-	Челябинская область, г. Магнитогорск, ул. Суворова, 119/2	-	-	-	Образование 399 путем перераспределения земельного участка 74-33-0213003-14.10 с землями неразмеченной государственной собственности	2368	Стоянка транспортных средств (4.3.2)

*Участки образованы согласно утвержденного проекта межевания территории 112 микрорайона в г. Магнитогорске от 20.02.2016 №1929-П

						ПГ-25-1711 ОЧП МТ			
						Челябинская область, г. Магнитогорск			
Изм.	Кол.уч.	Лист	№Док.	Подп.	Дата	Документация о внесении изменений в проект межевания территории, утвержденный постановлением администрации города от 20.02.2016-№1929-П, в границах улиц Грязнова, Суворова	Стадия	Лист	Листов
							П	1	1
ГИП	Разсказова		03.25						
ГАП	Хисматуллина		03.25						
Норм. контр	Хисматуллина		03.25						
Разработал	Харитонов		03.25			Чертеж межевания, М1:1000	ООО "ГРАДЪ"		