


M 1:1000

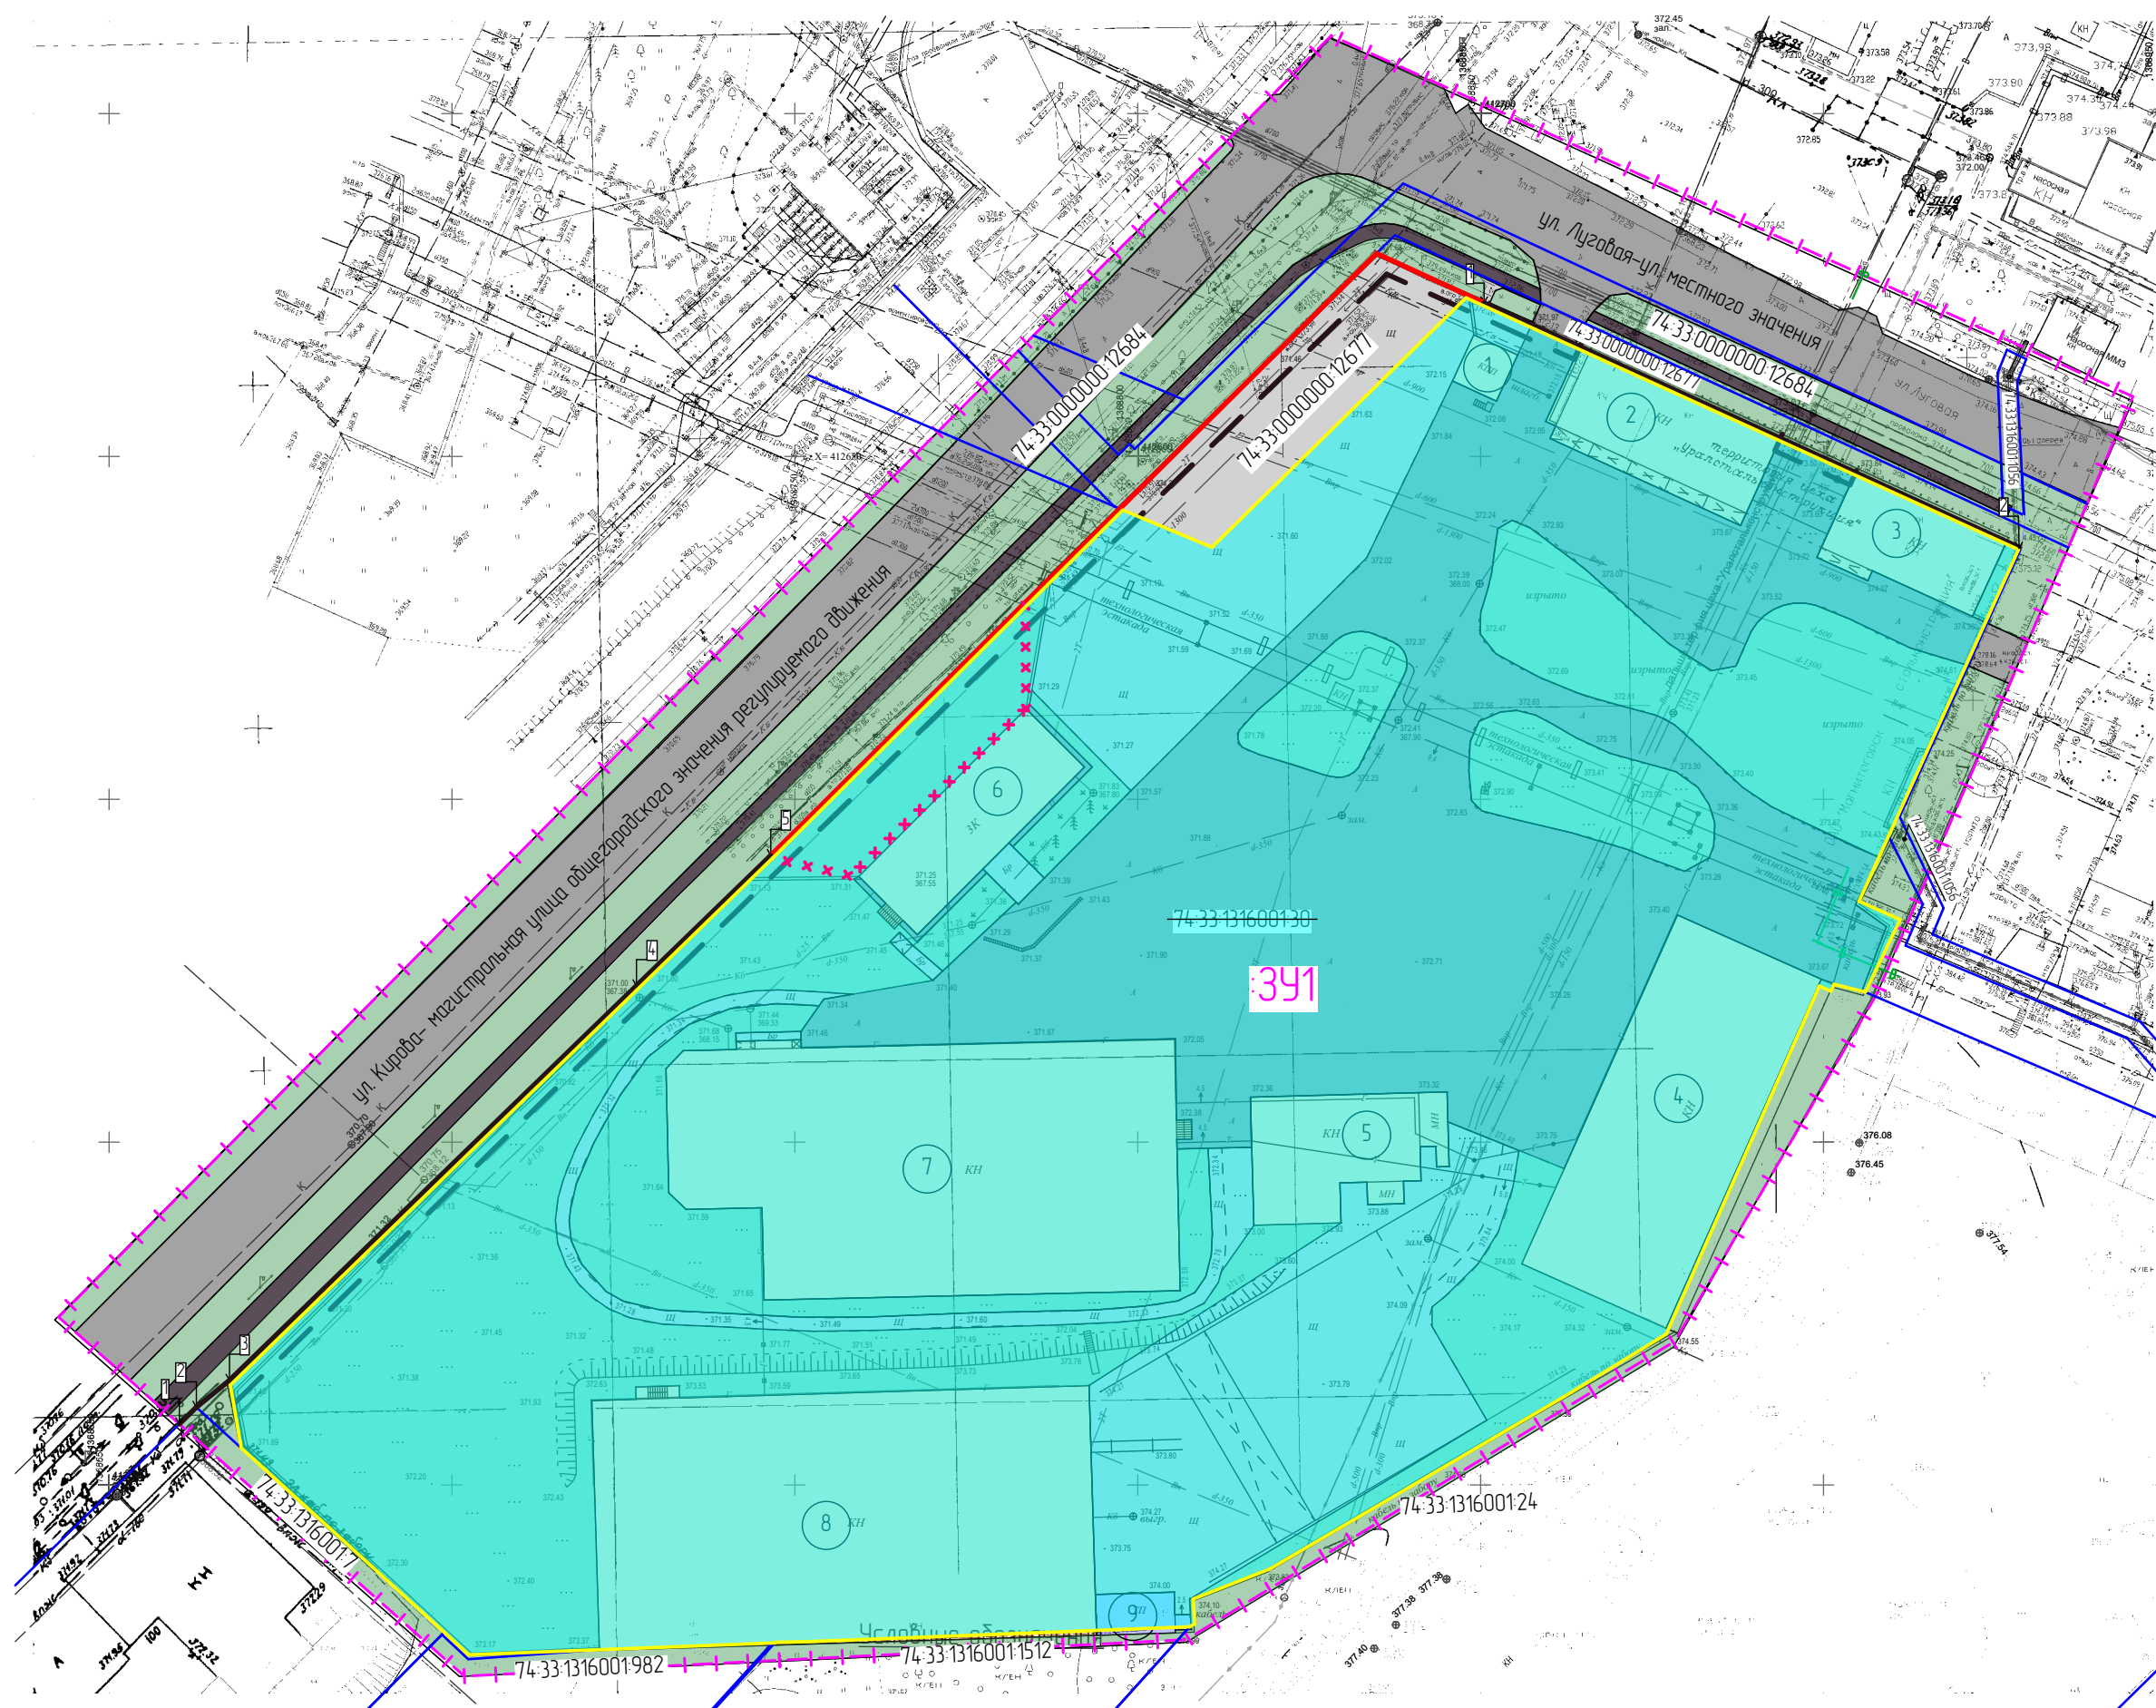

1

Координаты красной линии

Группы
 Щебеночное покрытие

Кадастровый номер земельного участка	Площадь з.ц, м²	Вид разрешенного использования земельного участка согласно сведениям из ЕГРН	Адрес земельного участка	Территориальная зона, в соответствии с ПЗУЗ 2.Магнитогорска	Вид разрешенного использования земельного участка согласно ПЗУЗ 2. Магнитогорска	Код по классификатору	№ на чертеже ОКС	Условные обозначения и номер образуемого земельного участка в соответствии с проектом межевания	Площадь з.ц в соответствии с проектом межевания, м²	Наименование ОКС, расположенного на з.ц, кадастровый номер ОКС в соответствии с ЕГРН	Площадь застройки, м²	Процент застройки	Площадь общая	Этажность	Примечание
74-33-131600130	28 410	Под промышленные предприятия	Местоположение установлено относительно ориентира, расположенного в границах участка. Почтовый адрес ориентира: Россия, Челябинская область, г Магнитогорск, ул Кирова, 102.	ПК-1	Производственная деятельность, склады	6,0, 6,9	301	28880	1 2 3 4 5 6 7 8 9	КПП Объекты складского назначения различного профиля Объекты складского назначения различного профиля Автогараж 74-33-130900176 Объекты складского назначения различного профиля Кантора управления 74-33-130900178 Здание РММ 74-33-130900179 Гаражи трансформаторная подстанция Фекальная канализация, сталь 74-33-13160011565 Ливневая канализация по ул. Кирова 74-33-000000013642 Дорога асфальтовая 74-33-1309000181	52 468 319 1482 447 422 25523 27063 2656 714	1 1 1 1 1 3 2 1 1	52 360 288 1481,7 447 918,5 2706,3 2650 714	1 1 1 1 1 3 2 1 1	сущ

Условные обозначения и номер образуемого земельного участка на чертеже	Территориальная зона	Кадастровый номер земельного участка согласно сведениям ЕГРН	Адрес земельного участка	Площадь земельного участка согласно сведениям ЕГРН, м²	Вид разрешенного использования земельных участков в соответствии с данными ЕГРН	Способ образования земельного участка	Образованная площадь земельного участка, м²	Вид разрешенного использования земельных участков в соответствии с ПЗУЗ (согласно классификатору видов разрешенного использования земельных участков)
Образование земельных участков из земель, находящихся в муниципальной собственности								
341	ПК-1	74-33-1316001-30	Местоположение установлено относительно ориентира, расположенного в границах участка. Почтовый адрес ориентира: Россия, Челябинская область, г. Магнитогорск, ул. Кипариса, 102	28 410	Под промышленные предприятия	перераспределение земельного участка с кадастровым номером 74-33-1316001-30 с неразграниченными землями согласно п/п 2п1 ст. 39.28 ЗК РФ, с целью исключения изломанности границ	28880	Производственная деятельность, Склады

						ПГ-26-2159 ОЧП МТ				
						Челябинская обл., г. Магнитогорск				
Изм.	Колуч.	Лист	№Док.	Подп.	Дата	Проект межевания территории города Магнитогорска в районе улиц Кирова, Луговая	Стадия	Лист	Листов	
							П	1	1	
ГИП	Разсказова			<i>Роза</i>	05.26		Чертеж межевания территории	ООО "ГРАДЪ"		
ГАП	Хисматуллина			<i>Роза</i>	05.26					
Норм. контр.	Хисматуллина			<i>Роза</i>	05.26					
Разработал	Тихонова			<i>Тихонова</i>	05.26					