


Документация о внесении изменений в проект планировки территории города Магнитогорска, утвержденный постановлением администрации города от 13.03.2012 №3090-П, и проекта межевания территории города в районе улицы Профсоюзная

ПРОЕКТ МЕЖЕВАНИЯ ТЕРРИТОРИИ

Основная часть проекта

Чертеж межевания территории

М 1:1000

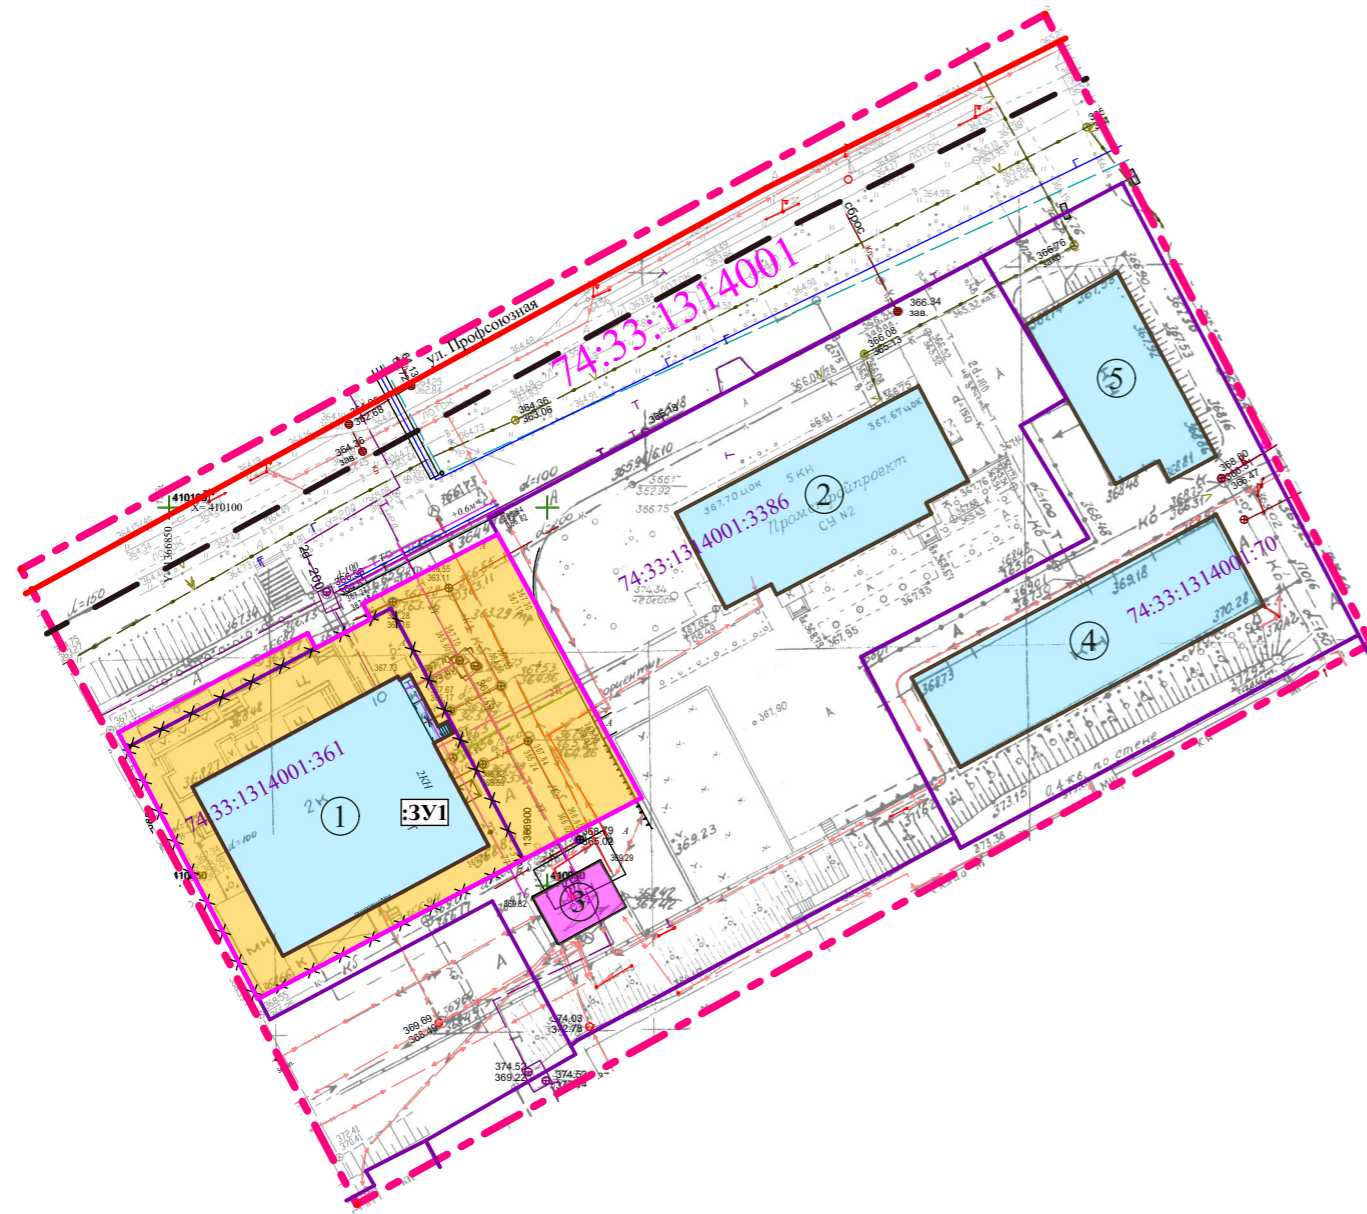

Условные обозначения:

Границы:

- Граница проектирования территории
- Номер кадастрового квартала
- Красные линии установленные
- Линия регулирования застройки
- Границы земельных участков согласно сведениям ЕГРН
- Отменяемые границы земельных участков
- Номера земельных участков на кадастровом плане территории
- Условный номер образуемого земельного участка
- Границы образуемых земельных участков путем перераспределения

Объекты:

- Существующий объект капитального строительства общественного назначения
- Условный номер объекта капитального строительства на плане

Участки:

- образуемые

Инженерные сети существующие:

- Трансформаторная подстанция - 10/0,4 кВ

Ведомость образуемых земельных участков

Условный номер ЗУ	№ земельного участка	Адрес	Площадь ЗУ, м ²	Способ образования ЗУ	Площадь ЗУ, проектная, м ²
1 Этап					
:ЗУ1	74:33:1314001:361	Челябинская область, г. Магнитогорск, ул. Профсоюзная, д. 10	1486,0	Перераспределение земельного участка 74:33:1314001:361 с землями неразграниченной государственной собственности с целью исключения чересполосицы (ЗК РФ Статья 39.28 п.1 п/п 2)	2247,0
ПГ-25-1962 ОЧП МТ					
Челябинская обл., г. Магнитогорск					
Изм.	Колуч.	Лист	№Док.	Подп.	Дата
				Документация о внесении изменений в проект планировки территории города Магнитогорска, утвержденный постановлением администрации города от 13.03.2012 №3090-П, и проекта межевания территории города в районе улицы Профсоюзная	
ГИП	Разказова				03.26
Норм. контр	Хисматуллина				03.26
ГИП	Хисматуллина				03.26
Разработал	Нагимова				03.26
				Чертеж межевания территории М 1:1000	
				Стадия	Лист
				П	1
				ООО "ГРАДЪ"	