


Проект планировки и проект межевания территории города Магнитогорска, в границах улиц Складская, 3-я линия

Чертеж межевания территории (М 1:1000)

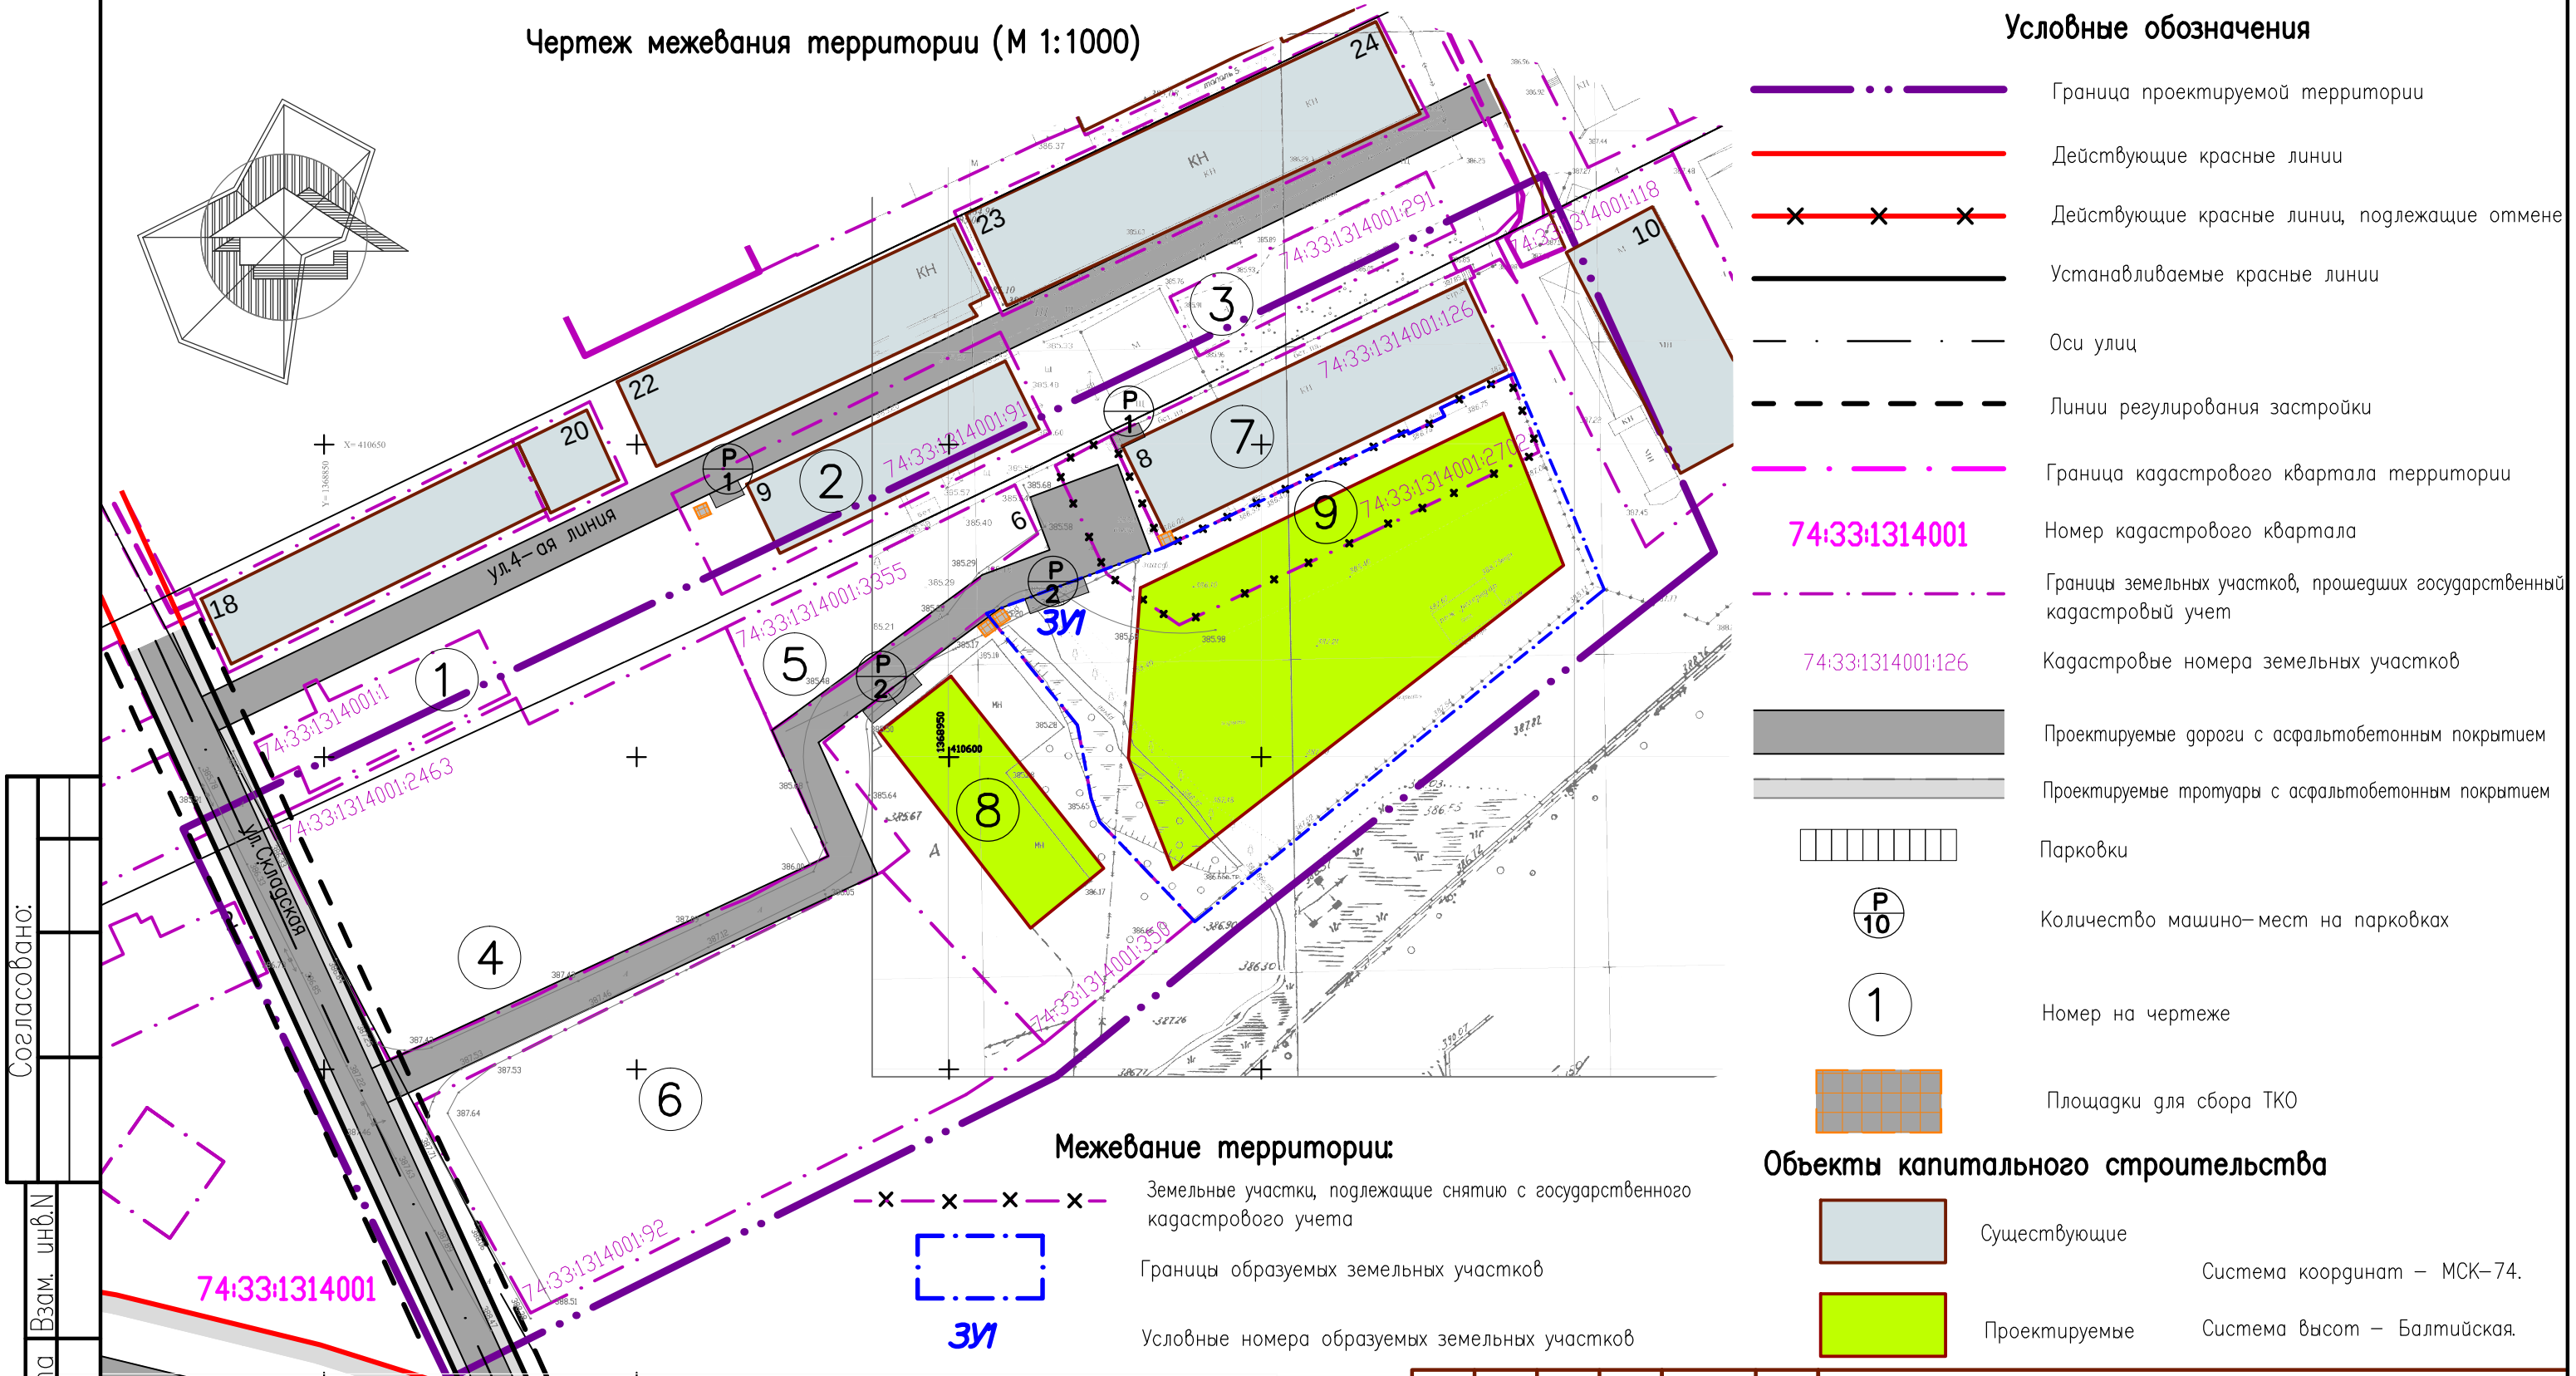

Условные обозначения

- Граница проектируемой территории
- Действующие красные линии
- Действующие красные линии, подлежащие отмене
- Устанавливаемые красные линии
- Оси улиц
- Линии регулирования застройки
- Граница кадастрового квартала территории
- Номер кадастрового квартала
- Границы земельных участков, прошедших государственный кадастровый учет
- Кадастровые номера земельных участков
- Проектируемые дороги с асфальтобетонным покрытием
- Проектируемые тротуары с асфальтобетонным покрытием
- Парковки
- Количество машино-мест на парковках
- Номер на чертеже
- Площадки для сбора ТКО

Межевание территории:

- Земельные участки, подлежащие снятию с государственного кадастрового учета
- Границы образуемых земельных участков
- Условные номера образуемых земельных участков

Объекты капитального строительства

- Существующие
- Проектируемые
- Система координат – МСК-74.
- Система высот – Балтийская.

Ведомость образуемых земельных участков

№№ участков	Категория земель	Территориальная зона	Код по классификации	Вид разрешенного использования земельных участков	Адрес (местоположение)	Площадь, м²	Способ образования земельных участков
Образование земельного участка из земель, находящихся в государственной или муниципальной собственности							
ЗУ1	Земли населенных пунктов	ПК-1	6.0; 6.9	Производственная деятельность; Склады	Челябинская область, г. Магнитогорск, тер. Левобережная складская зона, ул. 4-ая линия	4153	Земельный участок образован из земель, находящихся в государственной или муниципальной собственности

ПГ-23-1173-1.2.ПМТ-1					
Челябинская область, г. Магнитогорск					
Изм.	Кол.уч.	Лист	№ док.	Подп.	Дата
Разраб.		Чечерина		Л.С.	10.2024
Н.контр.		Хисматуллина		Л.С.	10.2024
ГИП		Разказова		Л.С.	10.2024
Проект планировки и проект межевания территории города Магнитогорска в границах улиц Складская, 3-я линия				Стадия	Лист
Чертеж межевания территории (М 1:1000)				П	1
				ООО "ГРАДЪ"	