


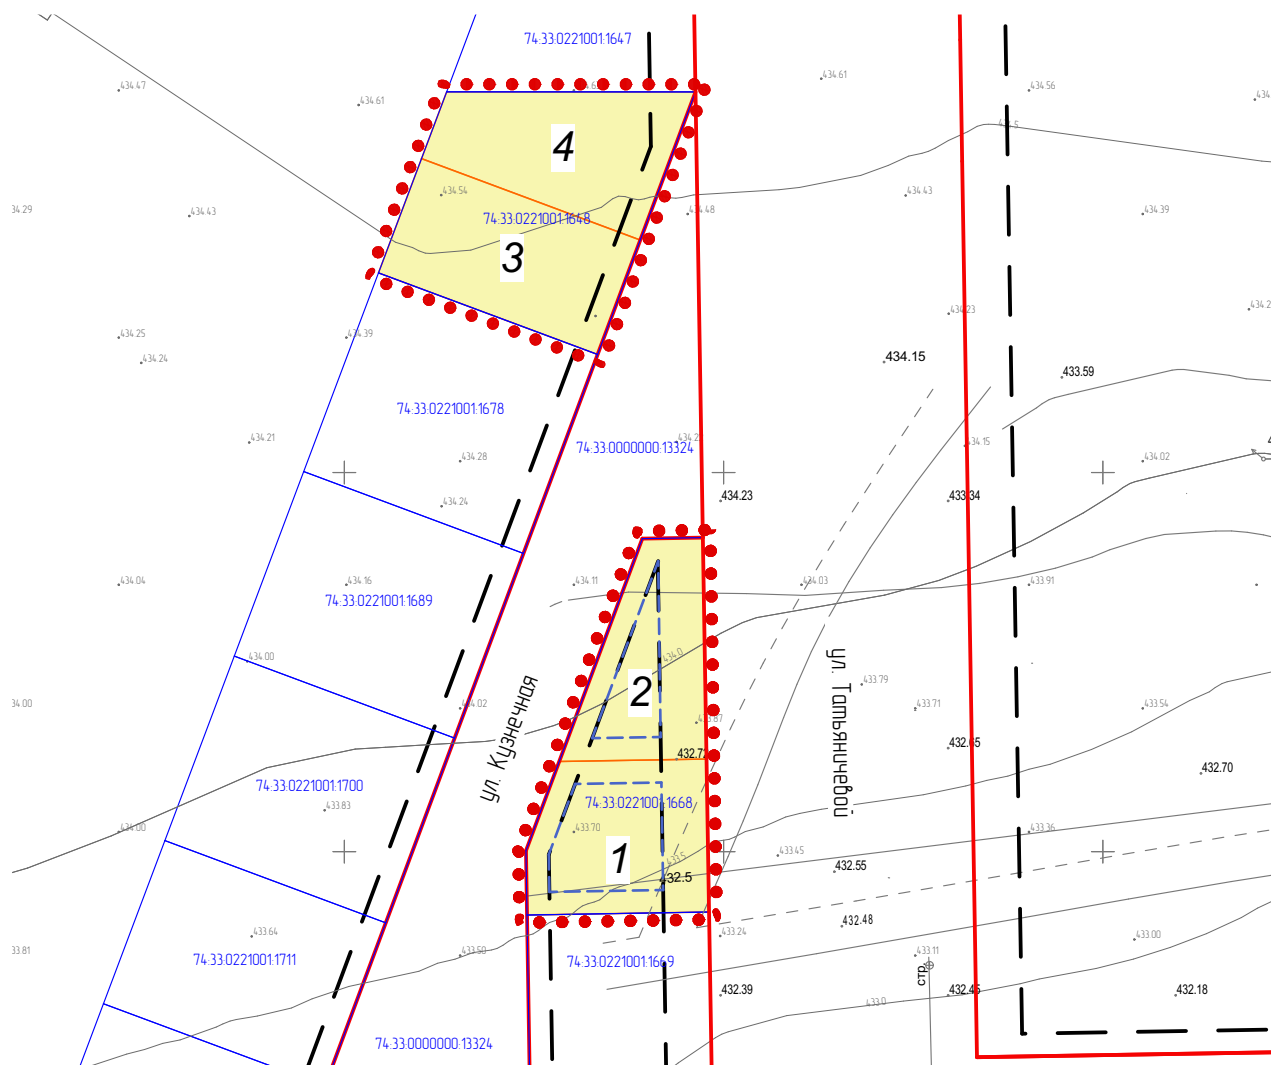

Чертеж межевания территории М 1:1000



Условные обозначения:

- Границы:
Граница проектирования
- 74.33.0221001.1178 (:1178) Кадастровые номера земельных участков (согласно сведениям ЕГРН)
- Границы существующих земельных участков (согласно сведениям ЕГРН)
- Красные линии:
Красные линии (действующие)
- — — — — Линии регулирования застройки
- Образуемые земельные участки:
для индивидуального жилищного строительства
- 1 Условный номер земельного участка

Ведомость образуемых земельных участков

№ участка на чертеже межевания	Планируемый вид разрешенного использования образуемого земельного участка	Площадь образуемого земельного участка, кв. м	Способ образования земельного участка
1	для индивидуального жилищного строительства (код по классификатору 2.1)	458	Образование земельного участка: 1) путем раздела земельного участка 74:33:0221001:1668, с сохранением земельного участка, раздел которого осуществлен, в измененных границах; 2) или иным установленным в соответствии с законодательством Российской Федерации способом.
2	для индивидуального жилищного строительства (код по классификатору 2.1)	400	Образование земельного участка: 1) путем раздела земельного участка 74:33:0221001:1668, с сохранением земельного участка, раздел которого осуществлен, в измененных границах; 2) или иным установленным в соответствии с законодательством Российской Федерации способом.
3	для индивидуального жилищного строительства (код по классификатору 2.1)	496	Образование земельного участка: 1) путем раздела земельного участка 74:33:0221001:1648, с сохранением земельного участка, раздел которого осуществлен, в измененных границах; 2) или иным установленным в соответствии с законодательством Российской Федерации способом.
4	для индивидуального жилищного строительства (код по классификатору 2.1)	465	Образование земельного участка: 1) путем раздела земельного участка 74:33:0221001:1648, с сохранением земельного участка, раздел которого осуществлен, в измененных границах; 2) или иным установленным в соответствии с законодательством Российской Федерации способом.

						07-25-01-ПМ.04П			
						г. Магнитогорск, Правобережный район			
Изм.	Кол.уч	Лист	№ док	Подп.	Дата	Документация о внесении изменений в проект планировки территории западной и юго-западной части г. Магнитогорска (в границах ул. Старажская, шоссе Западное, ул. Радужная, южная граница, западная граница города), утвержденный постановлением администрации города от 29.06.2012 №8505-П (2 очередь 1 часть)	Стадия	Лист	Листов
Разраб.		Мустафина			09.25		П	2	
Проб.		Паньков			09.25				
Н. контр.		Антипина			09.25	Чертеж межевания территории. М 1:1000	ООО "Уралтеплоприбор"		
ГИП		Паньков			09.25				