


Условные обозначения

Границы:


- граница проектирования
- красные линии (действующие)
- красные линии (устанавливаемые)¹
- планируемый элемент планировочной структуры²
- границы земельных участков, стоящих на государственном кадастровом учете
- номер земельных участков, стоящих на государственном кадастровом учете
- земельные участки в отношении которых предполагается изъятие для государственных или муниципальных нужд
- образуемый земельный участок – Отдых (рекреация)
- образуемый земельный участок путем объединения земельных участков

- 1 - поворотные точки образуемых земельных участков
- 342 - условный номер образуемого земельного участка

Этап 1

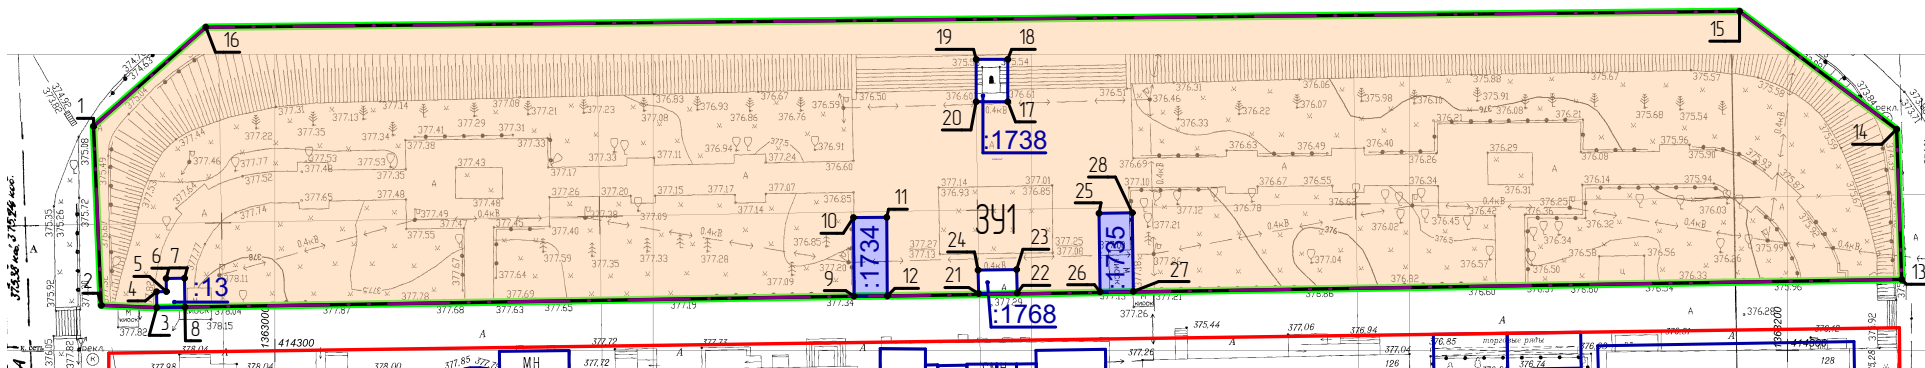

Этап 2

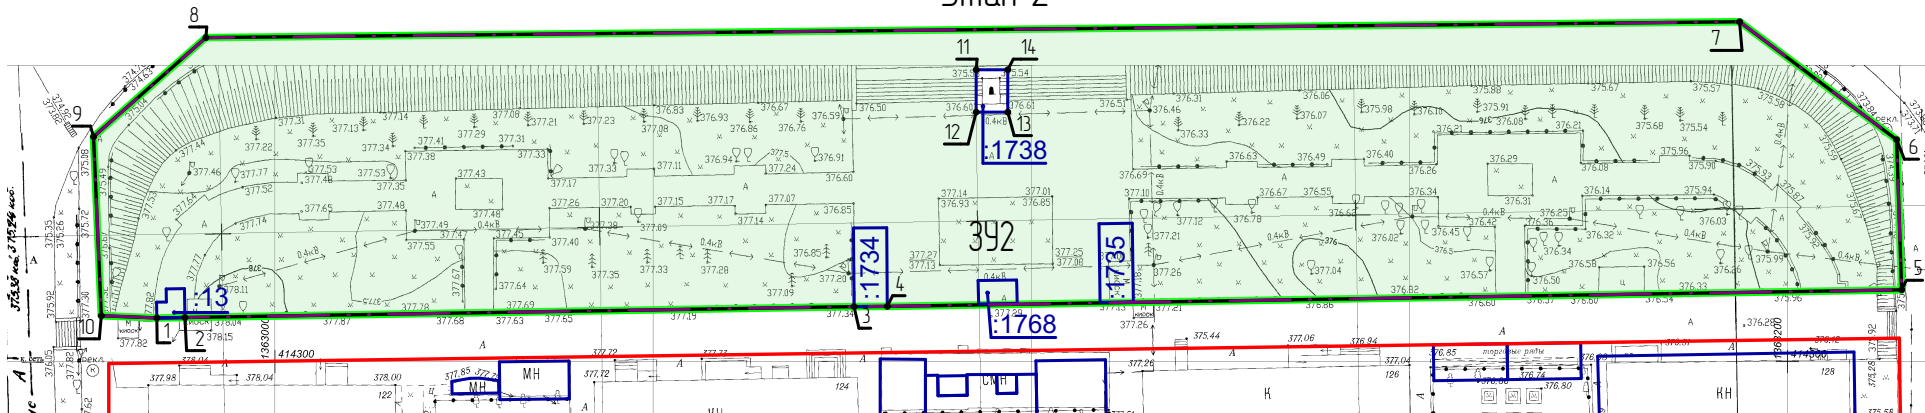

						Г-1231.09.23-ПМТ			
						Челябинская область, г. Магнитогорск			
Изм.	Колуч	Лист	№Док	Подп.	Дата	Документация о внесении изменений в проект планировки территории города Магнитогорска, утвержденный постановлением города от 30.11.2018 №14518-П, и проект межевания территории в районе площади «Приоблазильная»	Стадия	Лист	Листов
							ПМТ	1	1
Разработал	Карпенко					Чертеж межевания территории М 1:1000	ООО "Главлпроект"		
ГИП	Ибрагимов								
н. контр.	Майсюкова								

Примечание:
1. Устанавливаемые красные линии совпадают с границами проектирования
2. Планируемый элемент планировочной структуры совпадает с границами проектирования
3. Линии отступа от красных линий в целях определения мест допустимого размещения зданий, строений, сооружений не устанавливаются т.к. в границах проектирования не предусматривается размещение объектов капитального строительства