


ДОКУМЕНТАЦИЯ О ВНЕСЕНИИ ИЗМЕНЕНИЙ В ПРОЕКТ ПЛАНИРОВКИ ТЕРРИТОРИИ ГОРОДА МАГНИТОГОРСКА, УТВЕРЖДЕННЫЙ ПОСТАНОВЛЕНИЕМ ОТ 02.07.2020 №6819-П, В ГРАНИЦАХ УЛИЦ СОВЕТСКАЯ, УШАКОВА, БАГРАТИОНА, КАЛИНИНА

ПРОЕКТ ПЛАНИРОВКИ ТЕРРИТОРИИ
Основная часть проекта
Чертеж межевания территории
М 1:1000

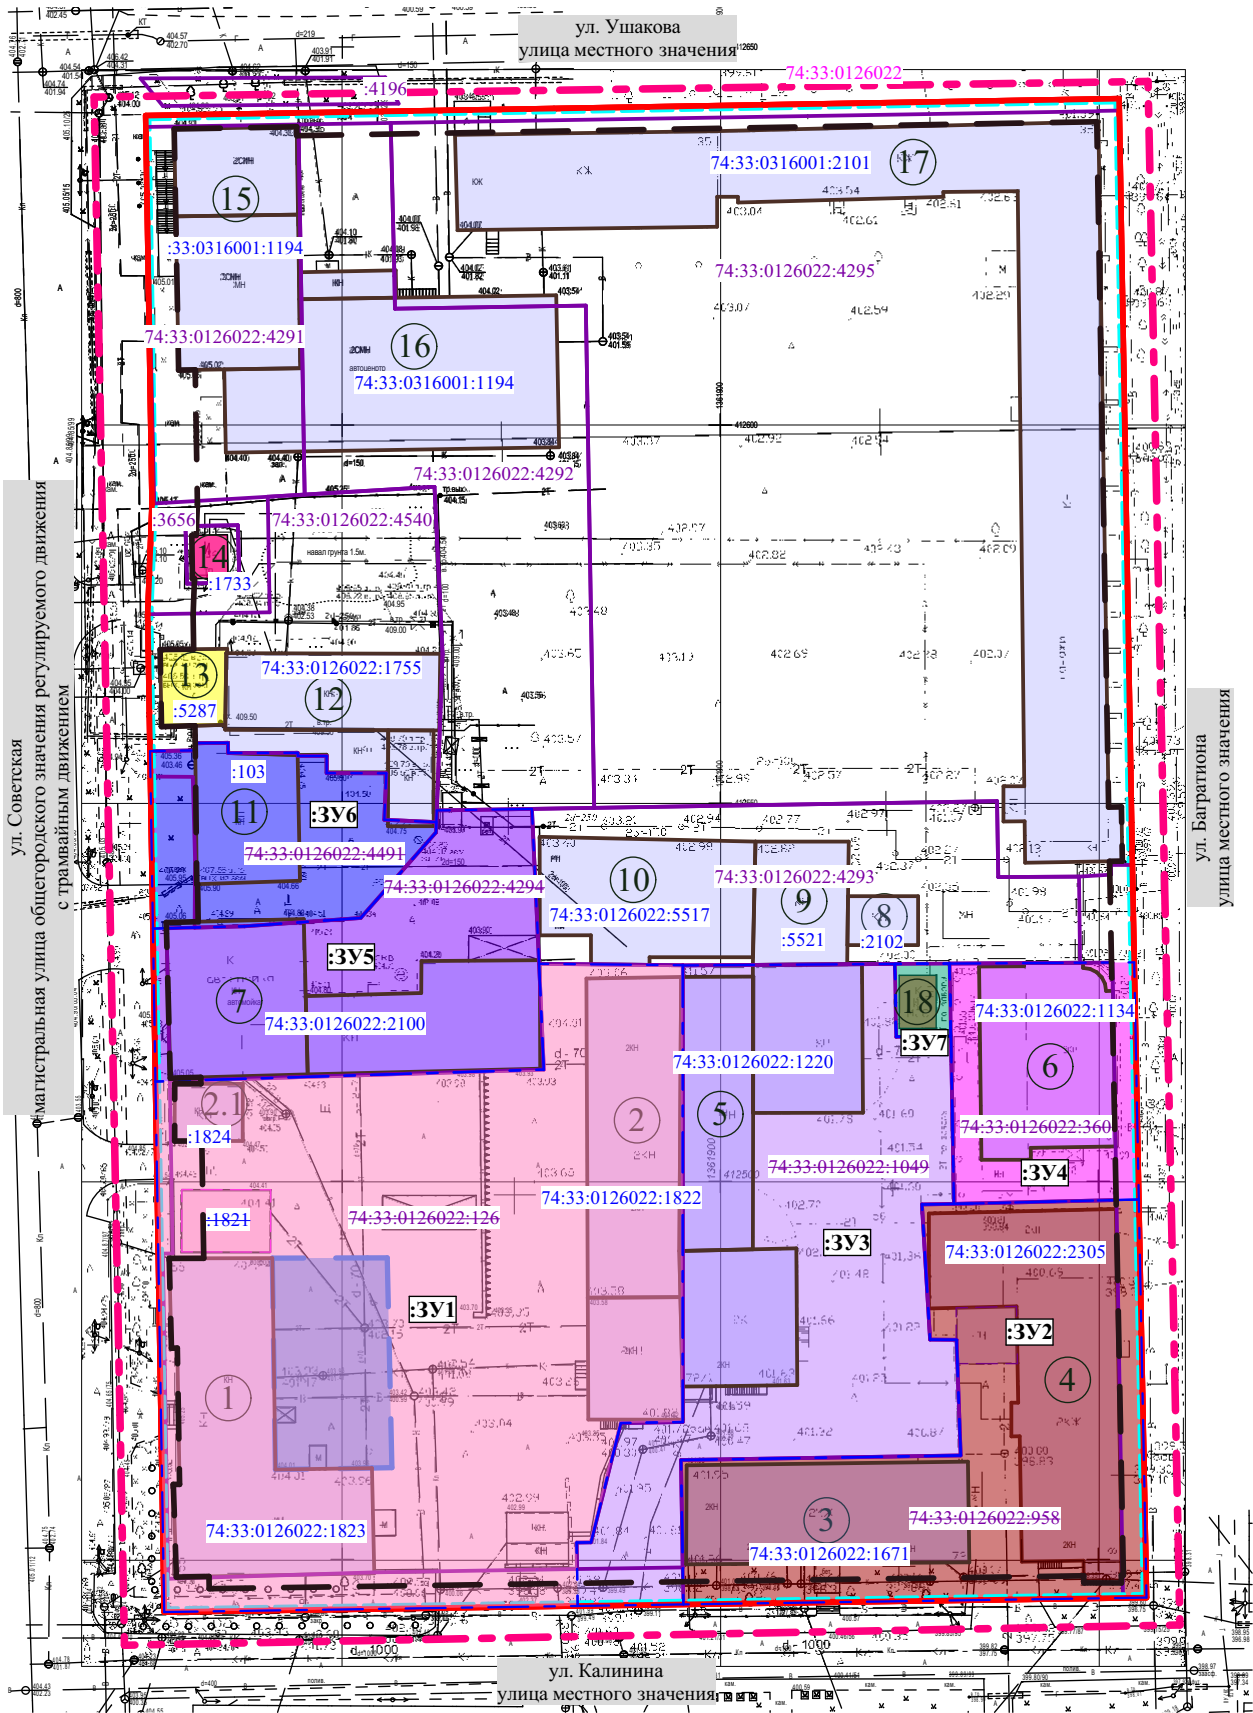

Условные обозначения:

Границы:

- Граница проектирования территории
- Номер кадастрового квартала
- Границы земельных участков согласно сведениям ЕГРН
- Номера земельных участков на кадастровом плане территории
- Кадастровые номера земельных участков, из которых образуются земельные участки (исходные земельные участки), прекращают свое существование
- Кадастровые номера объектов капитального строительства
- Красные линии установленные
- Линия регулирования застройки
- Элемент планировочной структуры
- Границы образуемых земельных участков путем перераспределения
- Условный номер образуемого земельного участка

Объекты:

- Реконструируемый объект
- Сооружения
- Нежилое здание
- Демонтируемый объект
- Трансформаторная подстанция (ТП-37а)
- Условный номер объекта капитального строительства на плане

Участки:



Условный номер ЗУ	№ земельного участка согласно ЕГРН	Адрес	Площадь ЗУ, согласно сведениям ЕГРН, м²	Способ образования ЗУ	Площадь ЗУ, проектная, м²
:ЗУ1	74:33:0126022:126	Местоположение установлено относительно ориентира, расположенного в границах участка. Ориентир гараж. Почтовый адрес ориентира: Челябинская область, г. Магнитогорск, ул. Советская.	4 542,24	Перераспределение земельного участка 74:33:0126022:126 с землями неразграниченной государственной собственности	4 870
:ЗУ2	74:33:0126022:958	Челябинская обл, г Магнитогорск, ул. Багратиона, 8, ул. Калинина, 72	1 894	Перераспределение земельного участка 74:33:0126022:958 с землями неразграниченной государственной собственности	2 056
:ЗУ3	74:33:0126022:1049	Местоположение установлено относительно ориентира, расположенного в границах участка. Почтовый адрес ориентира: Челябинская область, г. Магнитогорск, Ленинский, ул. Калинина.	2 412	Перераспределение земельного участка 74:33:0126022:1049 с землями неразграниченной государственной собственности	2 480
:ЗУ4	74:33:0126022:360	Местоположение установлено относительно ориентира, расположенного в границах участка. Почтовый адрес ориентира: Челябинская область, г. Магнитогорск, ул. Багратиона, 6.	680,19	Перераспределение земельного участка 74:33:0126022:360 с землями неразграниченной государственной собственности	771
:ЗУ5	74:33:0126022:4294	Челябинская область, г Магнитогорск	1 247	Перераспределение земельного участка 74:33:0126022:4294 с землями неразграниченной государственной собственности	1 285
:ЗУ6	74:33:0126022:4491	Россия, Челябинская область, г Магнитогорск, р-н Ленинский, ул Советская, 51	600	Перераспределение земельного участка 74:33:0126022:4491 с землями неразграниченной государственной собственности	713
:ЗУ7	-	-	-	Образование земельного участка ЗУ7 из земель, находящихся в государственной или муниципальной собственности (ЗК РФ Статья 11.2 п.1)	70

Примечание: Линия регулирования застройки установлена с учётом существующей застройки и планируемого демонтажа объекта.

						ПГ-26-2285			
						Челябинская обл., г. Магнитогорск			
Изм.	Копуч.	Лист	№Док.	Подп.	Дата	Документация о внесении изменений в проект планировки территории города Магнитогорска, утвержденный постановлением от 02.07.2020 №6819-П, в границах улиц Советская, Ушакова, Багратиона, Калинина	Стадия	Лист	Листов
							П	1	
ГИП		Разказова		09.26					
Норм. контр		Хисматуллина		09.26					
ГИП		Хисматуллина		09.26					
Разработал		Сорокина		09.26	Чертеж межевания территории. М 1:1000		ООО "ГРАДЪ"		