


**ПРОЕКТ МЕЖЕВАНИЯ ТЕРРИТОРИИ ГОРОДА МАГНИТОГОРСКА,
В ГРАНИЦАХ ПРОСП. ЛЕНИНА, УЛ. УРАЛЬСКАЯ, ПРОСП. КАРЛА МАРКСА**

ПРОЕКТ МЕЖЕВАНИЯ ТЕРРИТОРИИ
Основная часть проекта
Чертеж межевания территории. 1 этап
М 1:1000

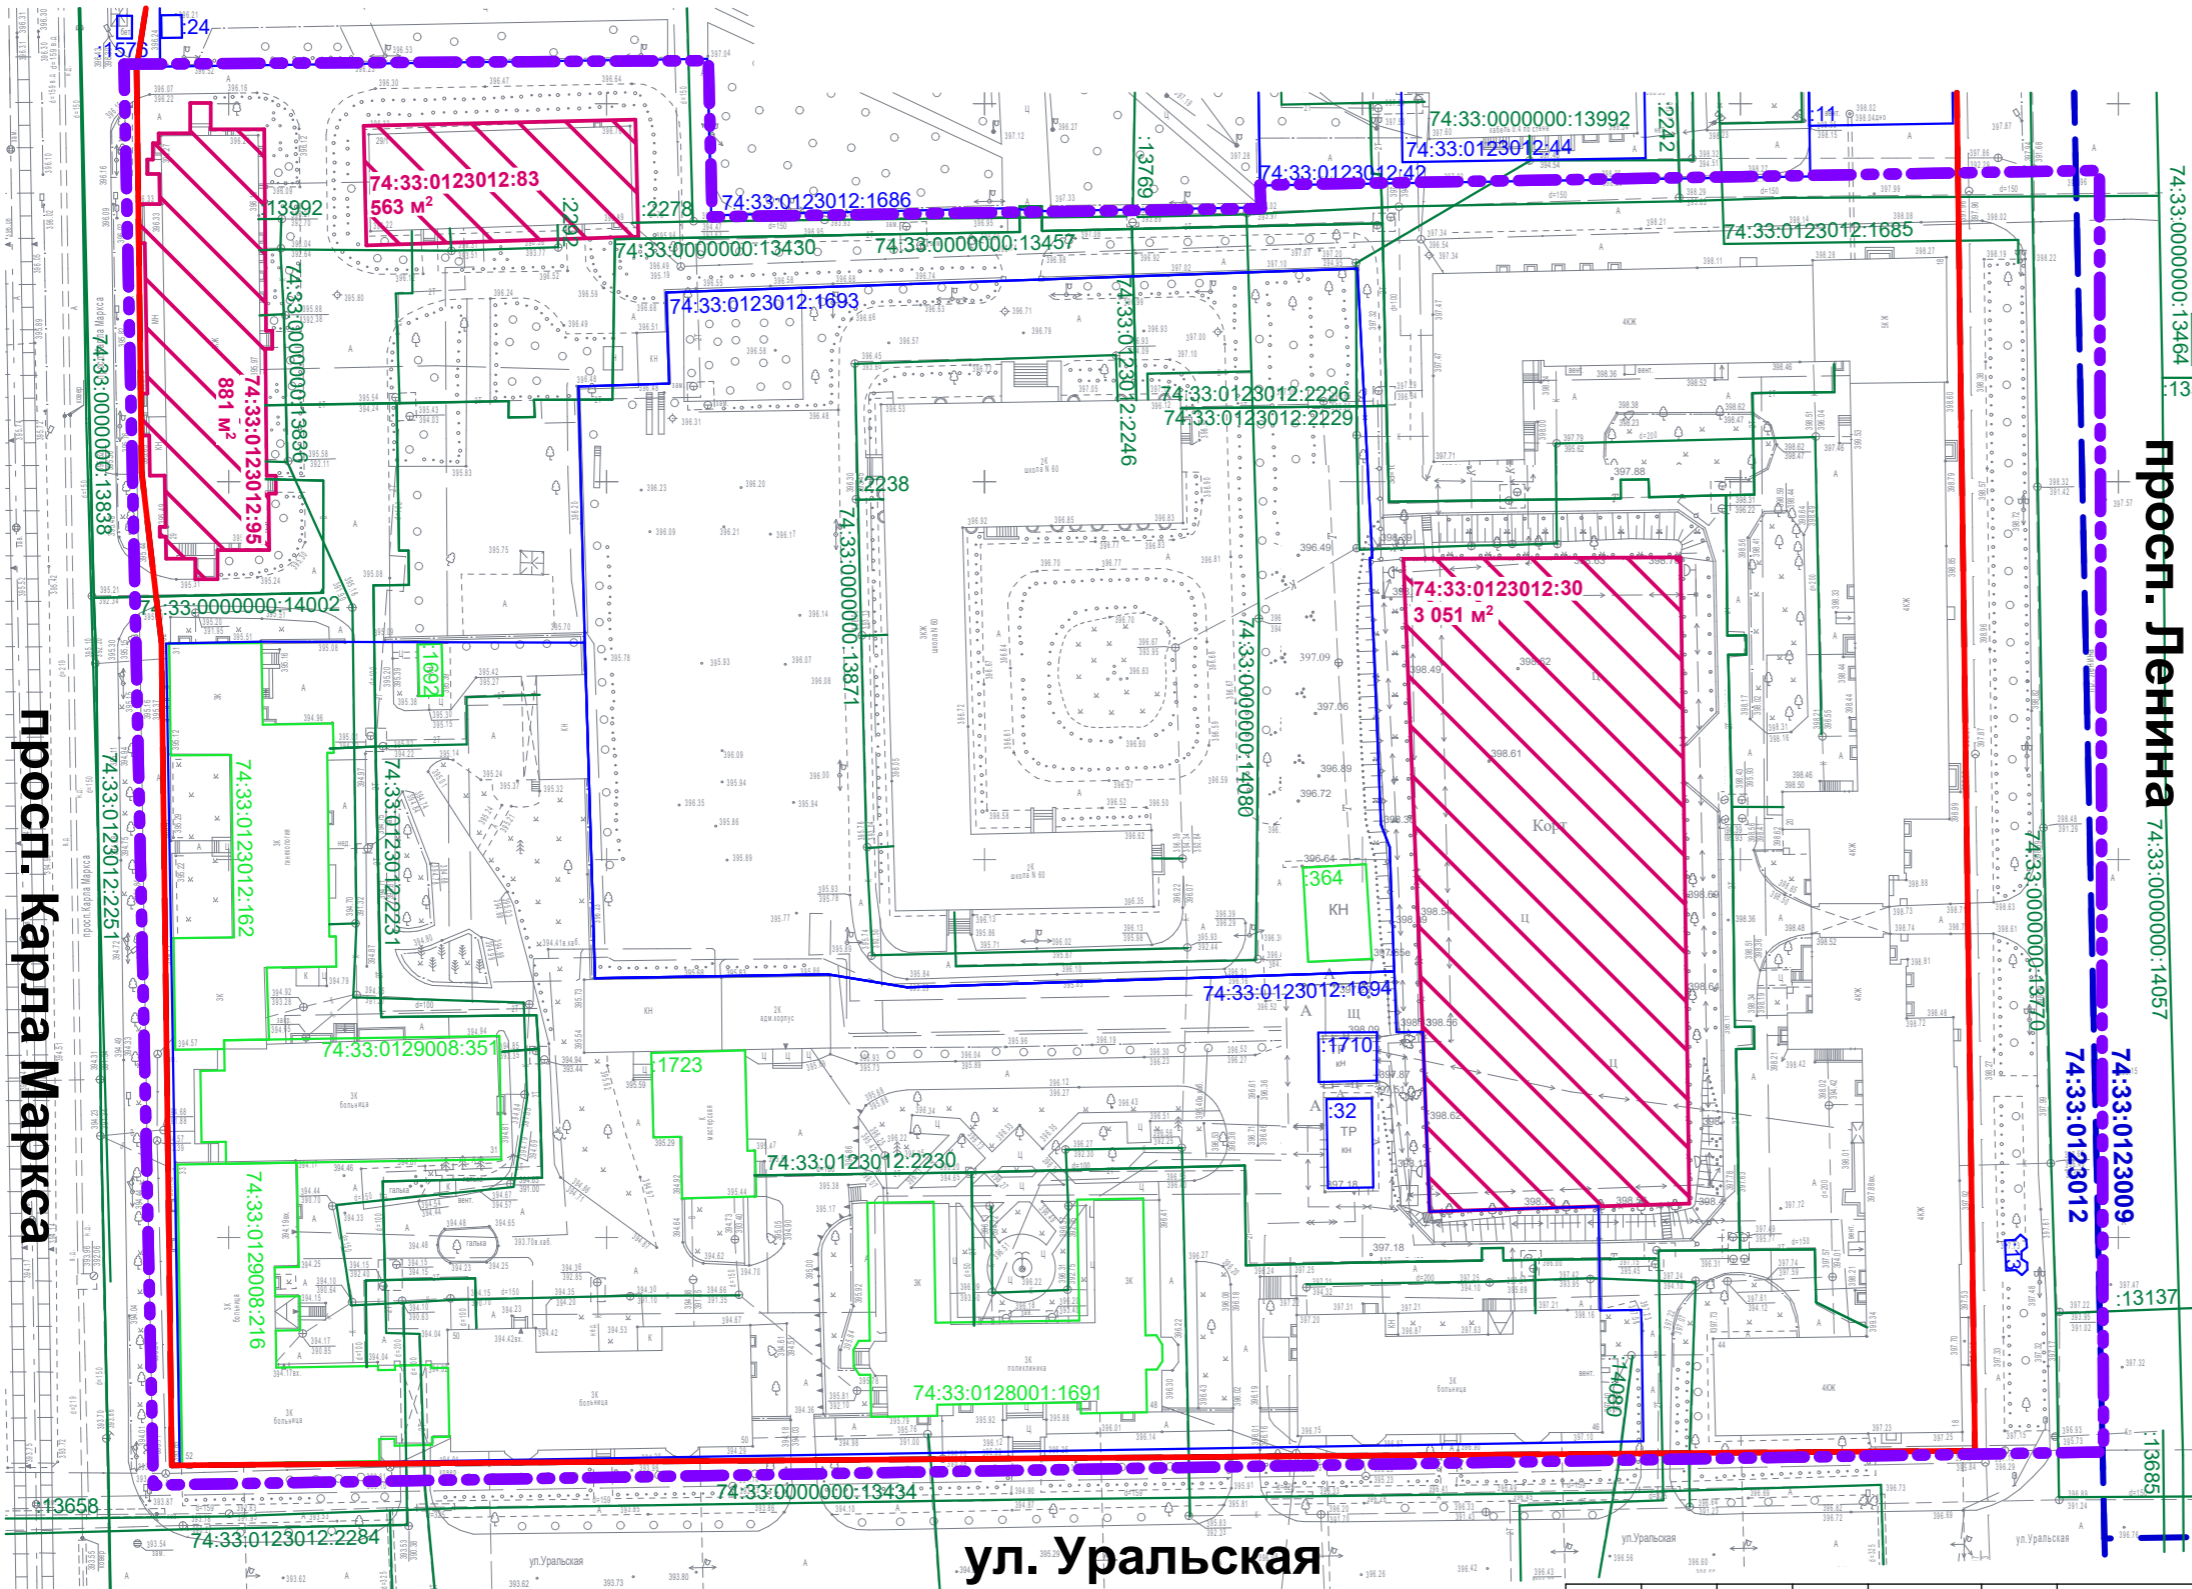

- Условные обозначения:**
- Границы:**
- граница проектирования территории
 - 74:33:0123012 - границы и номера кадастровых кварталов
 - 74:33:0123012:1694 - границы и кадастровые номера земельных участков на кадастровом плане территории
 - 74:33:0123012:2230 - границы и кадастровые номера объектов капитального строительства по сведениям ЕГРН
 - 74:33:0123012:2230 - границы и кадастровые номера сооружений по сведениям ЕГРН
 - действующие красные линии
 - 74:33:0123012:30 - границы и кадастровые номера уточняемых земельных участков, сведения о которых содержатся в Едином государственном реестре недвижимости, но границы которых не установлены в соответствии с действующим законодательством капитального строительства по сведениям ЕГРН

СОГЛАСОВАНО:

Взамен инв. N	
Подпись и дата	
Инв. N подл.	

Примечание:
1. Линии отступа от красных линий в целях определения мест допустимого размещения зданий, строений, сооружений совпадают с действующими красными линиями ввиду сложившейся застройки.

						A-02.1800-26 ПМТ.ОЧП			
						ПАО "ММК"			
Изм	Кол	Лист	Недок	Подпись	Дата	Проект межевания территории города Магнитогорска, в границах просп. Ленина, ул. Уральская, просп. Карла Маркса	Стадия	Лист	Листов
							ДПТ	1	
Гл.арх.		Гребенчиков			04.26	Чертеж межевания территории. 1 этап М 1:1000	АРХИ АРХИВАРИУС	1	
ГАП		Каримова							
Разработал		Смородина							
Проверил		Измайлова							