


ПРОЕКТ МЕЖЕВАНИЯ ТЕРРИТОРИИ ГОРОДА МАГНИТОГОРСКА,
В ГРАНИЦАХ ПРОСП. ЛЕНИНА, УЛ. УРАЛЬСКАЯ, ПРОСП. КАРЛА МАРКСА

ПРОЕКТ МЕЖЕВАНИЯ ТЕРРИТОРИИ
Основная часть проекта
Чертеж межевания территории. 2 этап
М 1:1000

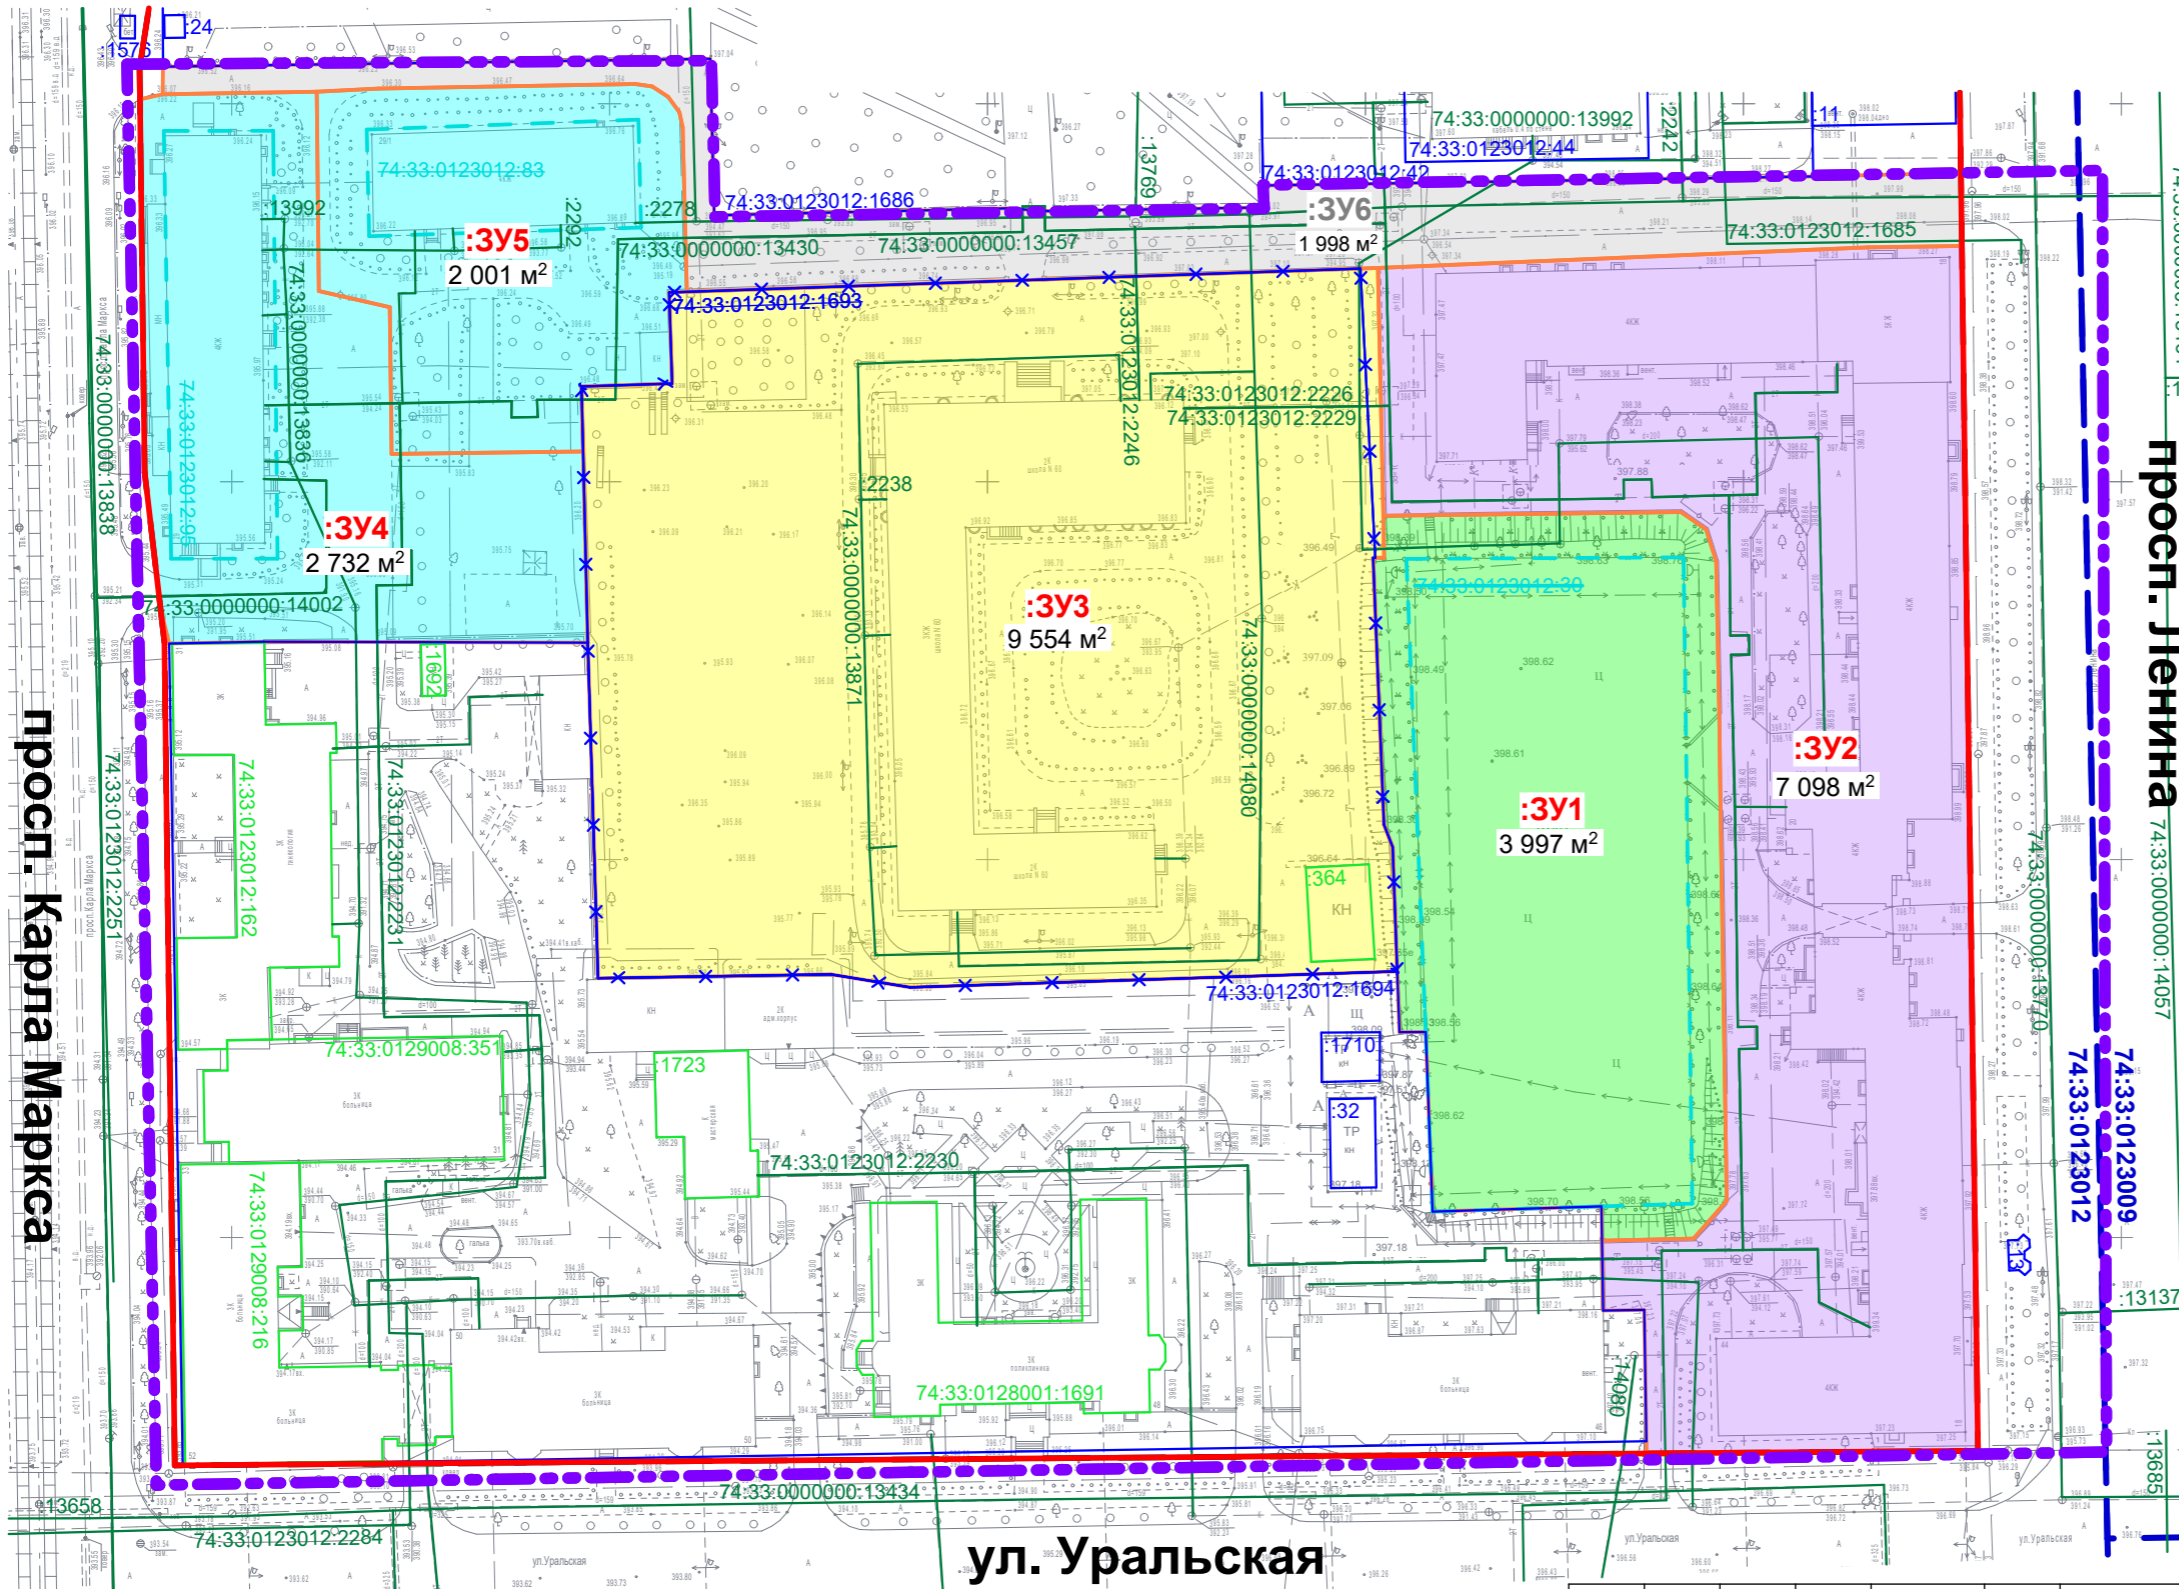

- Условные обозначения:**
- Границы:**
- граница проектирования территории
 - 74:33:0123012 - границы и номера кадастровых кварталов
 - 74:33:0123012:1694 - границы и кадастровые номера земельных участков на кадастровом плане территории
 - 74:33:0123012:2230 - границы и кадастровые номера объектов капитального строительства по сведениям ЕГРН
 - 74:33:0123012:2230 - границы и кадастровые номера сооружений по сведениям ЕГРН
 - 74:33:0314004:668 - границы и номера изменяемых земельных участков
 - 74:33:0123004:23 - границы и номера изменяемых земельных участков, уточненных на 1 этапе
 - действующие красные линии
 - :3У1 - условный номер образуемого земельного участка
 - :3У1 - условный номер образуемого земельного участка территории общего пользования
 - границы образуемых земельных участков с видом разрешенного использования "Среднеэтажная жилая застройка" (2.5)
 - границы образуемых земельных участков с видом разрешенного использования "Малоэтажная многоквартирная жилая застройка" (2.1.1)
 - границы образуемых земельных участков с видом разрешенного использования "Оборудованные площадки для занятия спортом" (5.1.4)
 - границы образуемых земельных участков с видом разрешенного использования "Земельные участки (территории) общего пользования" (12.0)
 - границы образуемых земельных участков с видом разрешенного использования "Дошкольное, начальное и среднее общее образование" (3.5.1)

СОГЛАСОВАНО:

Взамен инв. N
Подпись и дата
Инв. N подл.

Примечание:
1. Линии отступа от красных линий в целях определения мест допустимого размещения зданий, строений, сооружений совпадают с действующими красными линиями ввиду сложившейся застройки.

						А-02.1800-26 ПМТ.ОЧП			
						ПАО "ММК"			
Изм	Кол	Лист	Недок	Подпись	Дата	Проект межевания территории города Магнитогорска, в границах просп. Ленина, ул. Уральская, просп. Карла Маркса	Стадия	Лист	Листов
							ДПТ	2	
Гл.арх.		Гребенчиков			04.26	Чертеж межевания территории. 2 этап М 1:1000	АРХИ АРХИВАРИУС	2	2
ГАП		Каримова							
Разработал		Смородина							
Проверил		Измайлова							