


ПРОЕКТ ПЛАНИРОВКИ ТЕРРИТОРИИ ГОРОДА МАГНИТОГОРСКА В РАЙОНЕ УЛИЦЫ БЕХТЕРЕВА, 19

ПРОЕКТ ПЛАНИРОВКИ ТЕРРИТОРИИ

Основная часть проекта

Чертеж планировки. Разбивочный чертеж красных линий

М 1:1000

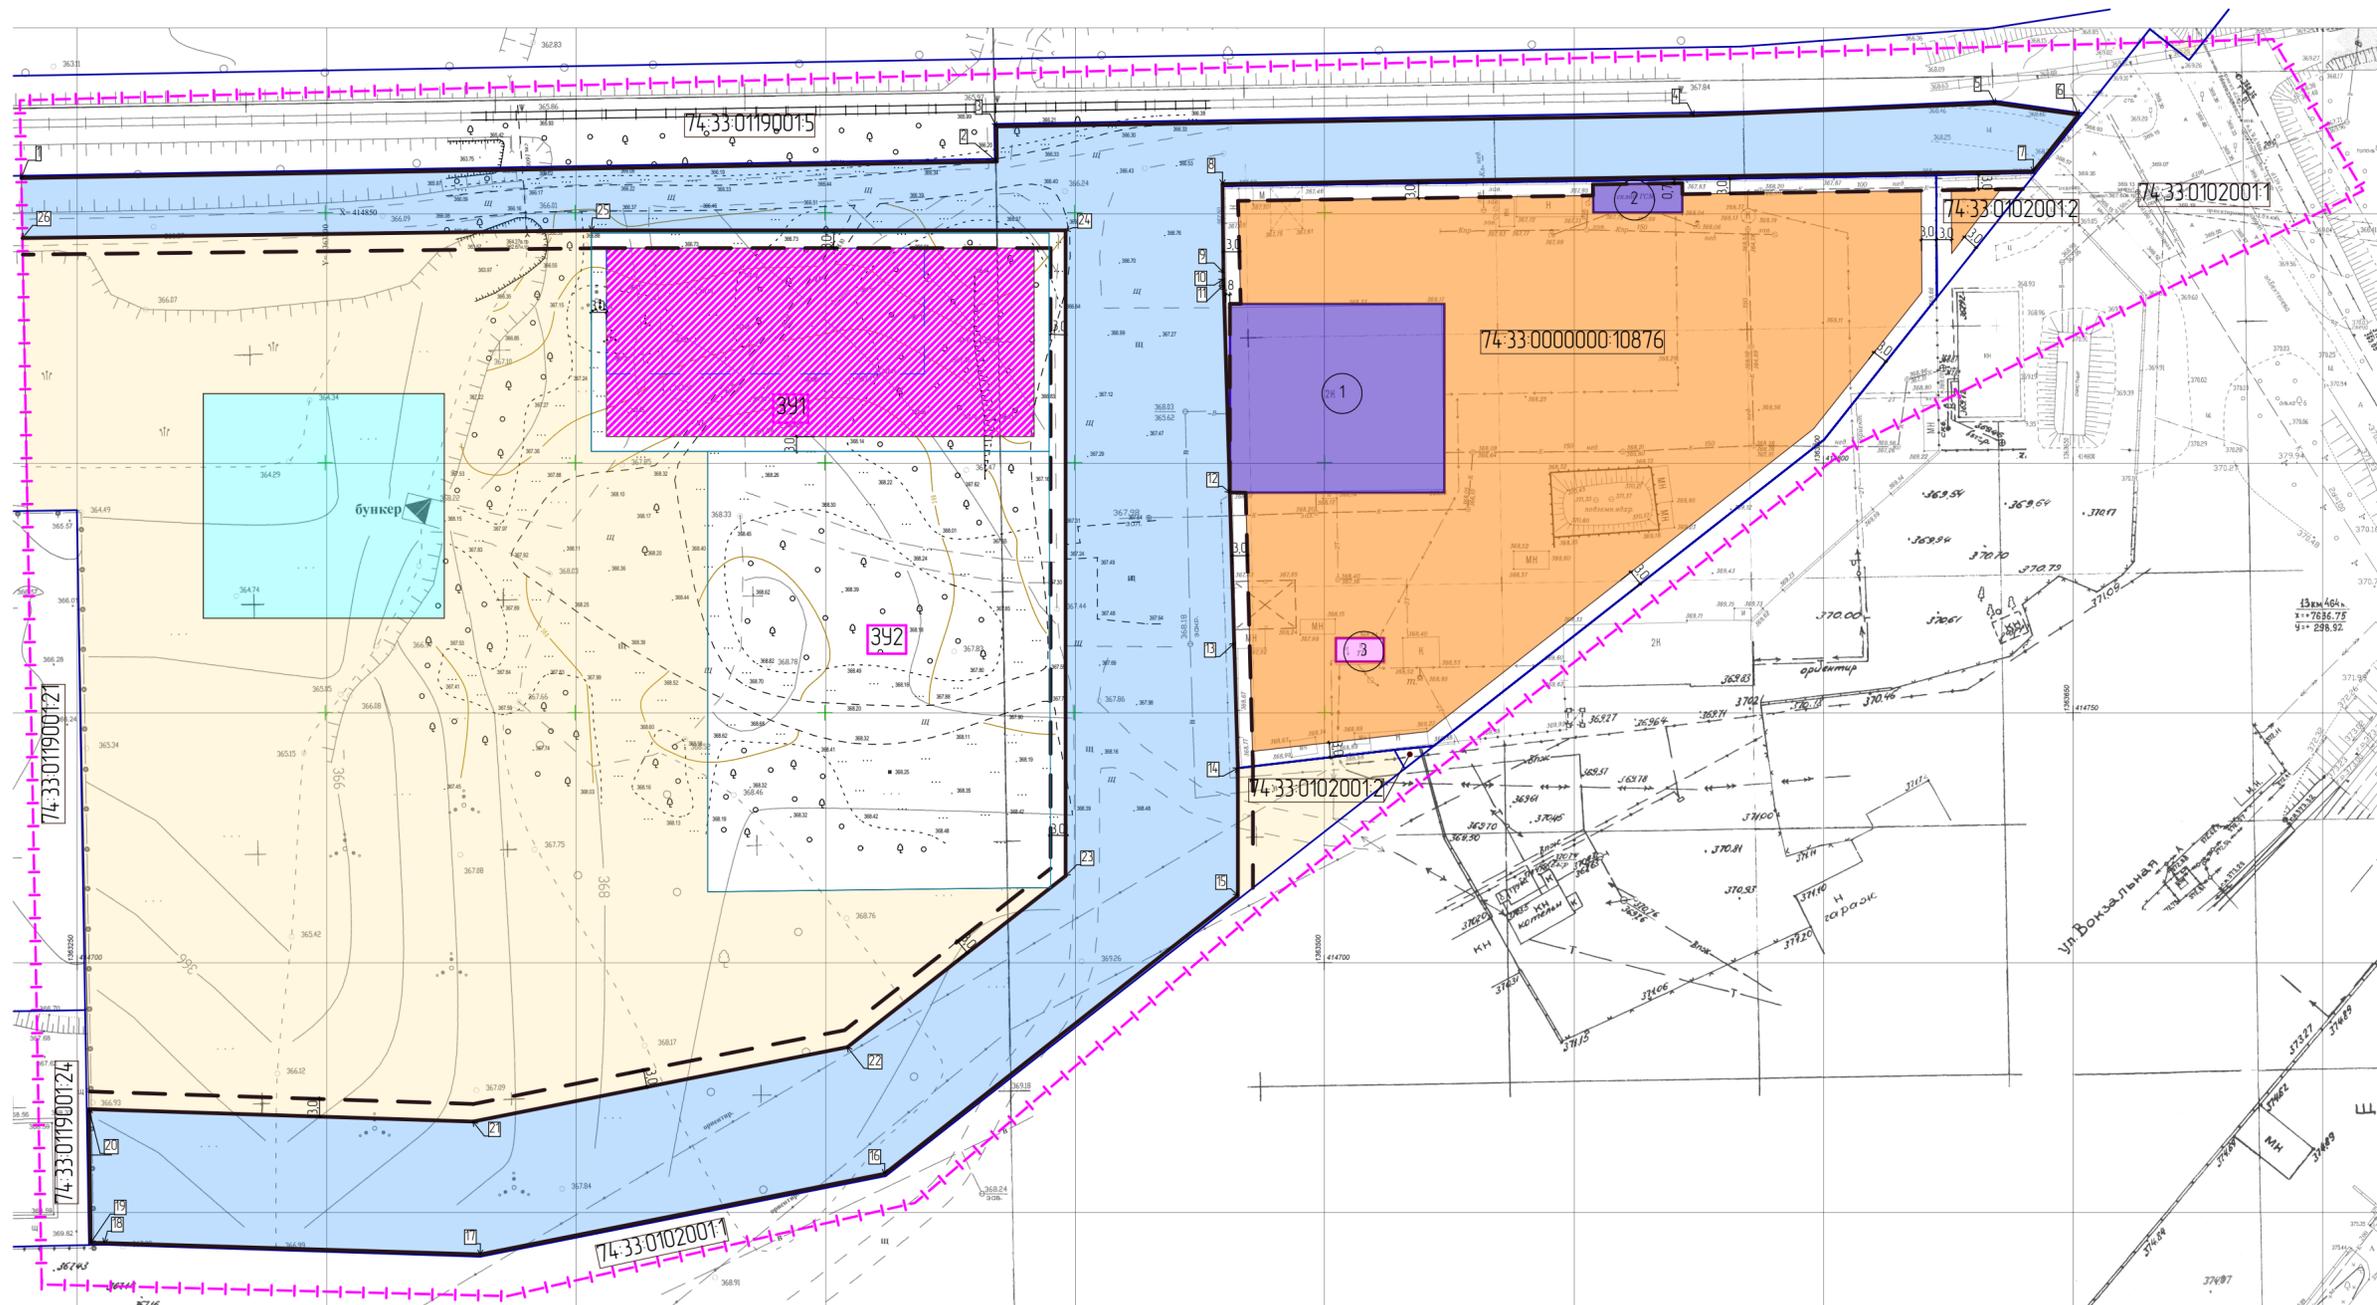

Условные обозначения

Зоны

- Зона планируемого размещения объекта капитального строительства
- Зона перспективного развития территории с видами разрешенного использования согласно территориальной зоне действующих ПЗиЗ г. Магнитогорска
- Территория общего пользования
- Зона планируемого строительства (реконструкции) объектов
- Федеральная собственность

Границы:

- Граница проектируемой территории
- Границы земельных участков согласно сведениям ЕГРН
- Устанавливаемая красная линия
- Линия регулирования застройки
- Проектируемый объект капитального строительства
- Граница условно образуемого земельного участка
- Условно образуемый земельный участок
- Координаты красной линии

Существующие объекты

- Нежилое здание
- ТП
- Условный номер объекта капитального строительства

					ПГ-25-1988 ОЧП ПТ		
					Челябинская область, г. Магнитогорск		
Изм.	Колуч.	Лист	№Док	Подп.	Дата	Проект планировки территории города Магнитогорска в районе улицы Бехтерева, 19 Стадия Лист Листов П 1 9 Чертеж планировки. Разбивочный чертеж красных линий М 1:1000 <b>ООО "ГРАДЪ"</b>	
ГМП	Разказова				02.26		
ГАП	Хисматулина				02.26		
Норм. контр.	Хисматулина				02.26		
Разработал	Тихонова				02.26		