


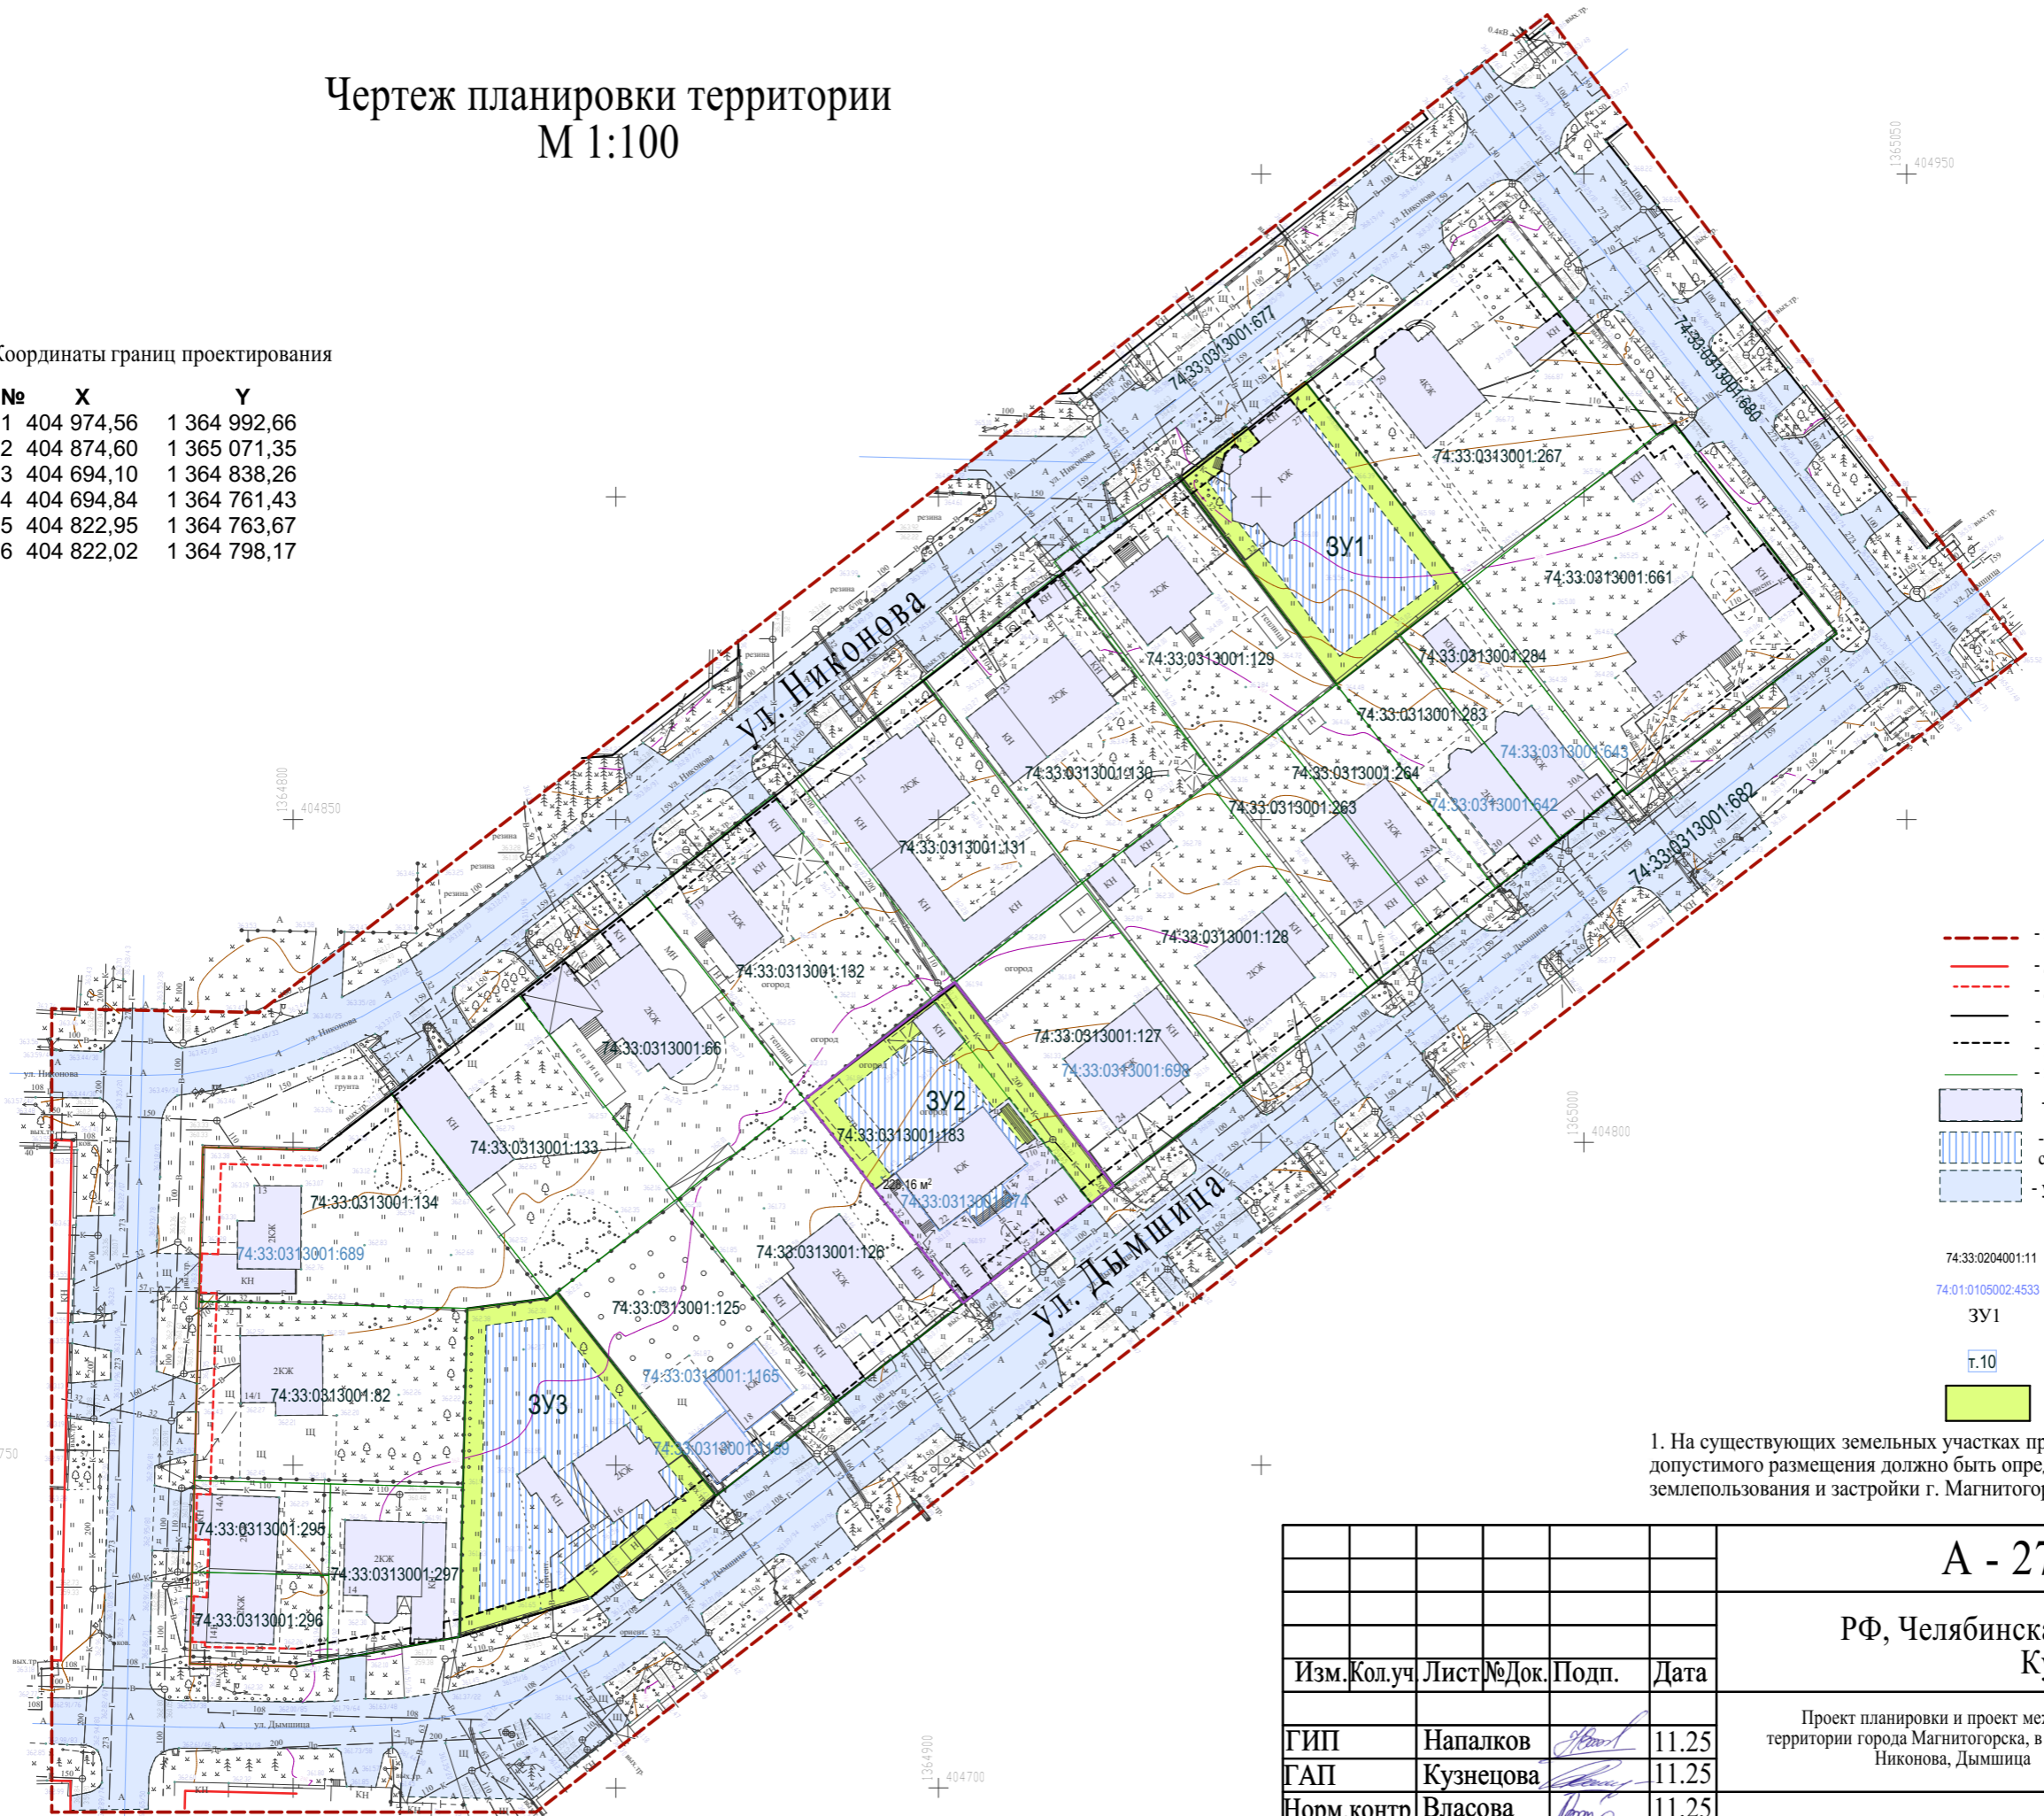

Чертеж планировки территории М 1:100

Координаты границ проектирования

№	X	Y
1	404 974,56	1 364 992,66
2	404 874,60	1 365 071,35
3	404 694,10	1 364 838,26
4	404 694,84	1 364 761,43
5	404 822,95	1 364 763,67
6	404 822,02	1 364 798,17



Условные графические обозначения:

- - граница проектирования
- - действующие красные линии
- - действующие линии регулирования
- - устанавливаемые красные линии
- - устанавливаемые линии регулирования
- - границы земельных участков
- объект кап.строительства (сущ.)
- зона планируемого размещения объекта капитального строительства/реконструкции
- улично-дорожная сеть
- 74:33:0204001:11 - кадастровый номер нежилого здания (сущ.)
- 74:01:0105002:4533 - кадастровый номер земельного участка (сущ.)
- ЗУ1 - номер образуемого/уточняемого земельного участка
- т.10 - номер координаты поворотной точки красной линии
- образуемый земельный участок

1. На существующих земельных участках при реконструкции существующих объектов место допустимого размещения должно быть определено в соответствии с требованиями Правил землепользования и застройки г. Магнитогорска

А - 2777 - 25 - ППТ						
РФ, Челябинская область, г.Магнитогорск Кузнецова Н.И.						
Изм.	Кол.уч.	Лист	№Док.	Подп.	Дата	
ГИП	Напалков	<i>Напалков</i>			11.25	
ГАП	Кузнецова	<i>Кузнецова</i>			11.25	
Норм.контр	Власова	<i>Власова</i>			11.25	
Проверил	Григорьева	<i>Григорьева</i>			11.25	
Разработал	Паукова	<i>Паукова</i>			11.25	
Проект планировки и проект межевания территории города Магнитогорска, в районе улиц Никонова, Дымшица				Стадия	Лист	Листов
Чертеж планировки территории. М 1:100				П	1	2
				ООО "Арс - Бюро"		