

ДОКУМЕНТАЦИЯ О ВНЕСЕНИИ ИЗМЕНЕНИЙ В ПРОЕКТ ПЛАНИРОВКИ ТЕРРИТОРИИ ГОРОДА МАГНИТОГОРСКА, УТВЕРЖДЕННЫЙ ПОСТАНОВЛЕНИЕМ АДМИНИСТРАЦИИ ГОРОДА ОТ 12.10.2020 №11263-П, И ПРОЕКТ МЕЖЕВАНИЯ ТЕРРИТОРИИ В ГРАНИЦАХ ШОССЕ ЗАПАДНОЕ, УЛ. СЕВЕРО-ЗАПАДНАЯ, УЛ. ЭНЕРГЕТИКОВ, УЛ. 1-Я СЕВЕРО-ЗАПАДНАЯ

ПРОЕКТ ПЛАНИРОВКИ ТЕРРИТОРИИ
Основная часть проекта
Чертеж планировки территории
М 1:1000

Условные обозначения:

Границы:

- Граница проектирования территории
- 74:33:1325001 - Номер кадастрового квартала
- Границы земельных участков согласно сведениям ЕГРН
- 74:33:1325001:77 - Номера земельных участков согласно сведениям ЕГРН
- 74:33:1325001:8 - Номера объектов капитального строительства согласно сведениям ЕГРН
- Красные линии действующие
- Линия регулирования застройки
- Зона планируемого размещения объекта капитального строительства
- Зона допустимого размещения объекта капитального строительства
- Границы образуемых земельных участков путем перераспределения
- :ЗУ1 - Условный номер образуемого земельного участка

Территория:

- Общего пользования

Объекты:

- 116 - Существующий объект капитального строительства общественного назначения. Присвоенный адрес объекта капитального строительства
- Проектируемый объект капитального строительства
- Проектируемый объект капитального строительства (в соответствии с Документацией о внесении изменений в проект планировки и проект межевания территории города Магнитогорска, в границах шоссе Западное, ул. Северо-Западная, ул. Энергетиков, ул. 1-я Северо-Западная, утвержденные постановлением администрации города от 12.10.2020 №11263-П)
- 1 - Условный номер объекта капитального строительства на плане


Транспортная инфраструктура:

- Проезжая часть
- Ось проезжей части

Инженерные сети существующие:

- ГРПШ

* Отступы от границ земельных участков на территории земельных участков с кадастровыми номерами 74:33:0125001:382 и 74:33:0125001:383 установлены в соответствии с Постановлением администрации г. Магнитогорска №5305-П от 17.05.2018г "О предоставлении разрешения на отклонение от предельных параметров разрешенного строительства, реконструкции объекта капитального строительства".

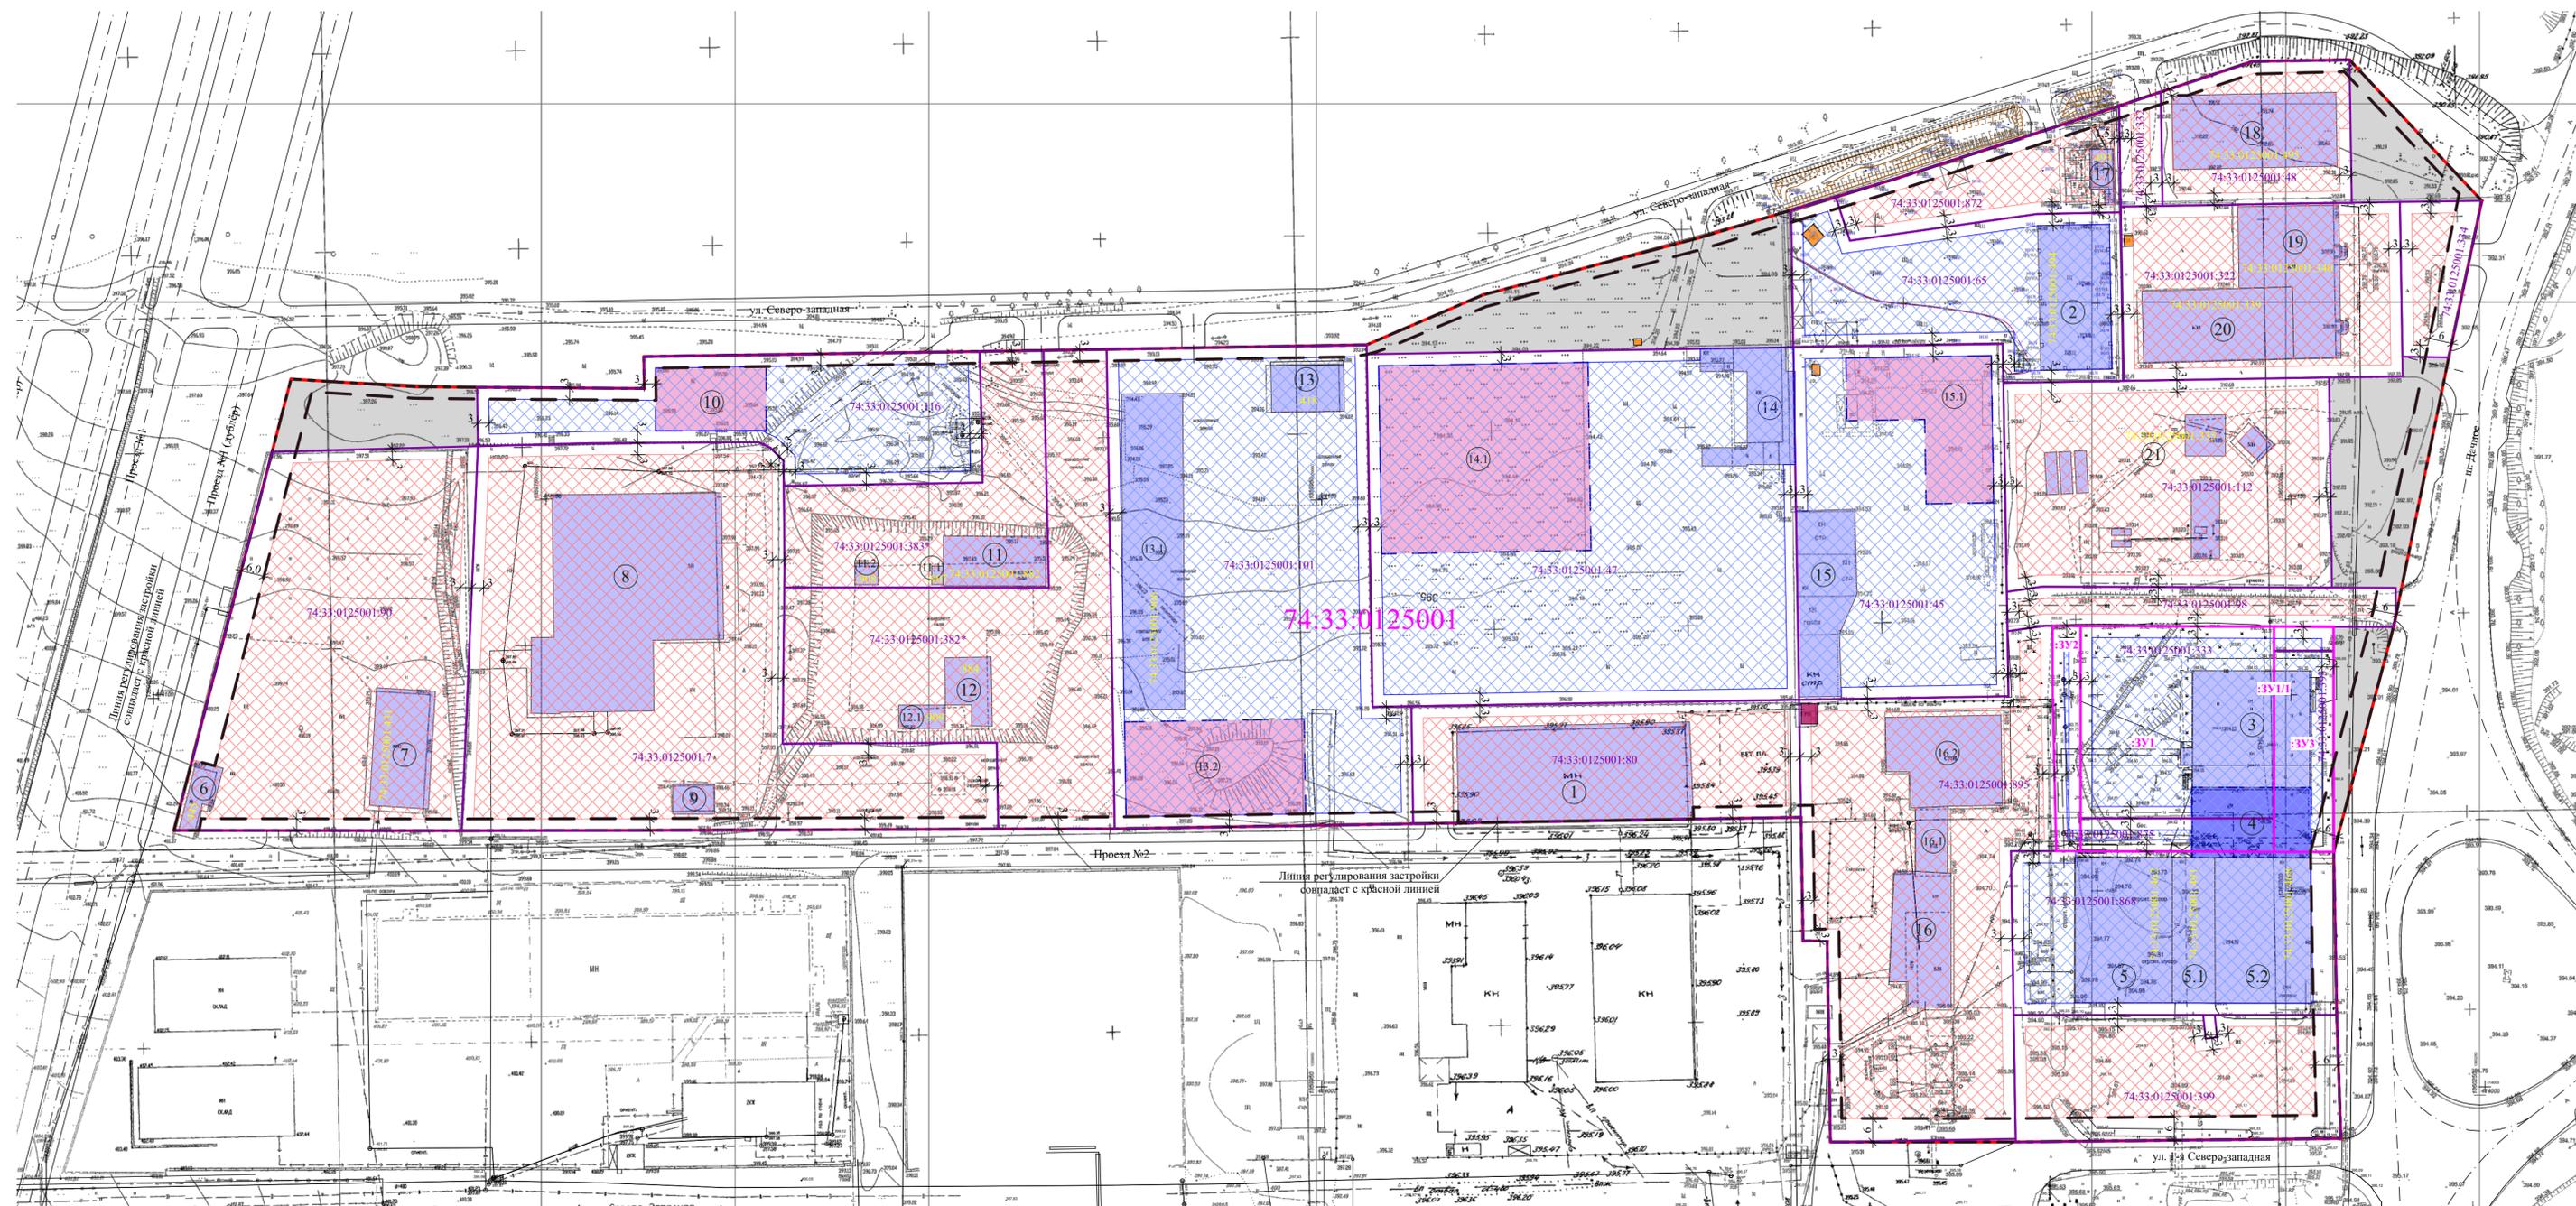

| | | | | | | | |
|-------------|--------------|--------|-------|-------|-----------------------------------|--|--|
| | | | | | ПГ-23-1192 ОЧП ПТ | | |
| | | | | | Челябинская обл., г. Магнитогорск | | |
| Изм. | Колуч. | Лист | №Док. | Подп. | Дата | Документация о внесении изменений в проект планировки территории города Магнитогорска, утвержденный постановлением администрации города от 12.10.2020 №11263-П, и проект межевания территории в границах шоссе Западное, ул. Северо-Западная, ул. Энергетиков, ул. 1-я Северо-Западная | |
| Стдия | Лист | Листов | | | | | |
| П | 1 | | | | | | |
| ГИП | Разсажова | 03.25 | | | | | |
| Норм. контр | Хисматуллина | 03.25 | | | | | |
| ГАП | Хисматуллина | 03.25 | | | | | |
| Разработал | Нагимова | 03.25 | | | | | |
| | | | | | | ООО "ГРАДЪ" | |