


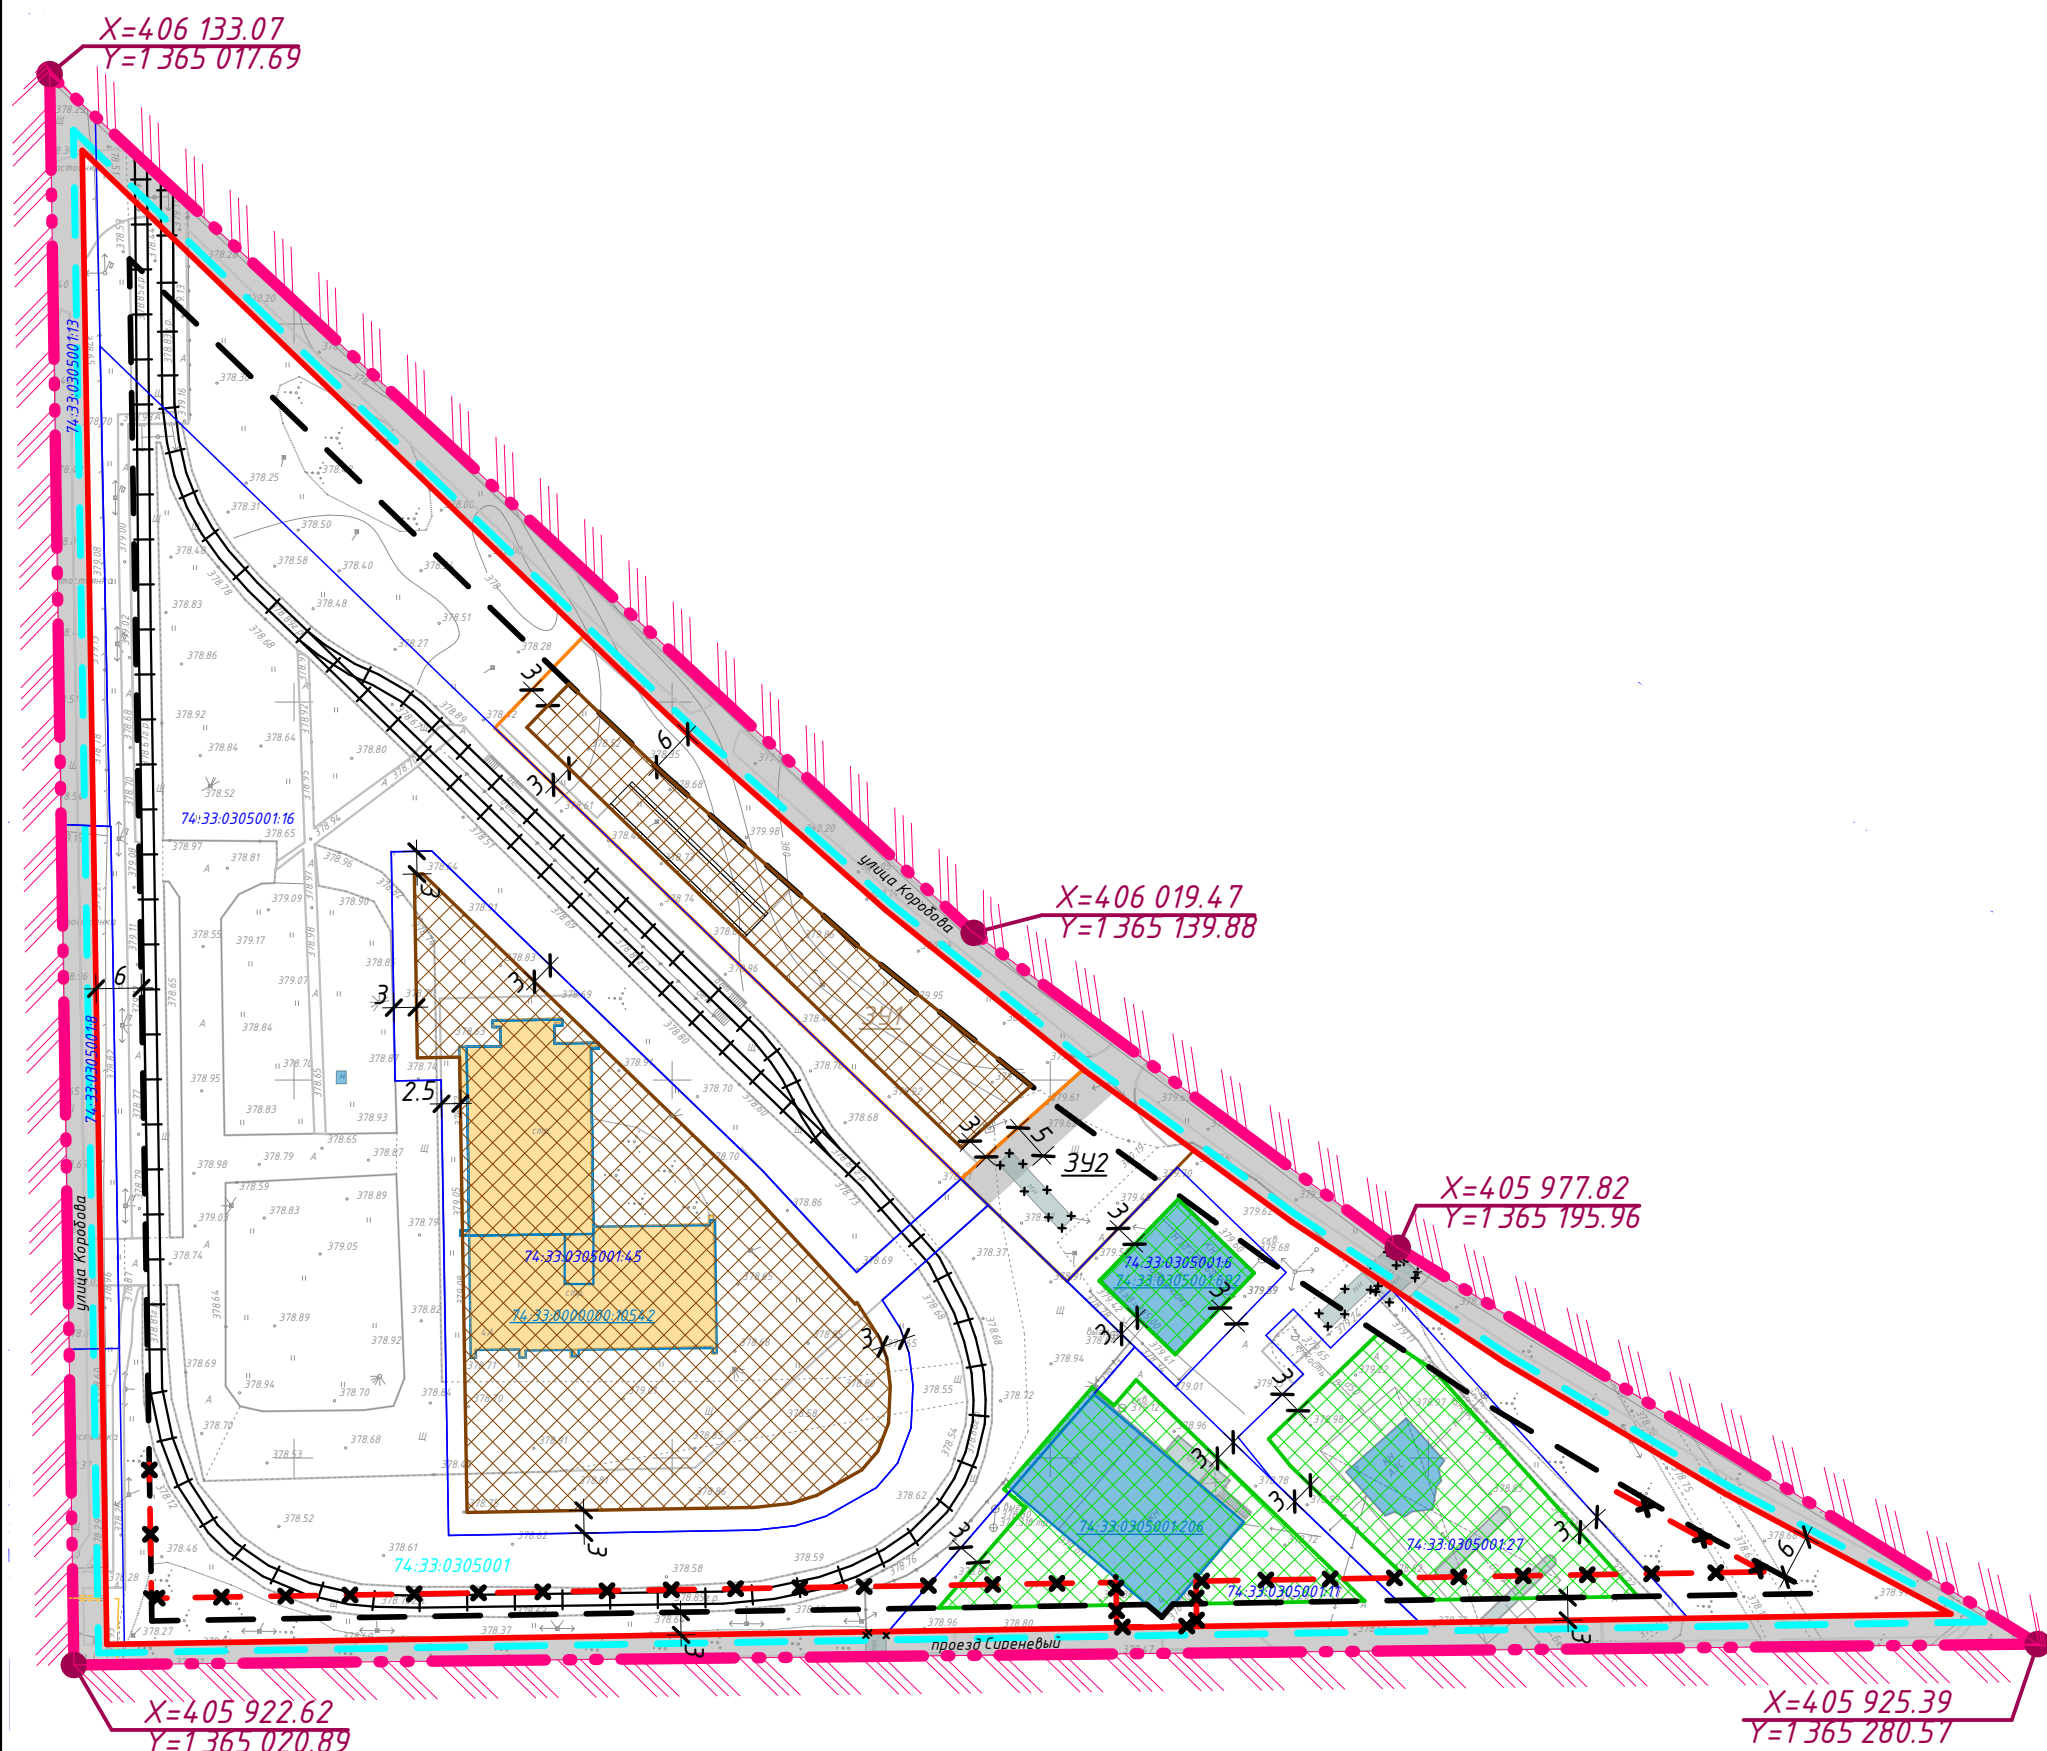

Условные обозначения:

	Границы проектирования		Объекты капитального строительства: Существующие ОКС:		Границы зон планируемого размещения объектов капитального строительства:
	Линии градостроительного регулирования:		Строящиеся		Планируемой застройки
	Действующие красные линии (см. Примечание п.1)		Объекты транспорта		Существующей застройки
	Установленная линия регулирования застройки		Некапитальные строения, сооружения:		Границы элементов планировочной структуры:
	Установленная линия регулирования застройки подлежащая отмене		Существующие объекты:		Планируемые
	Устанавливаемая линия регулирования застройки		Металлические нежилые строения, сооружения		Территории:
	Границы в соответствии со сведениями Единого государственного реестра недвижимости:		Демонтируемые металлические нежилые строения, сооружения		Территория общего пользования
	Земельные участки		Границы образуемых земельных участков:		
	Объекта капитального строительства (далее - ОКС)		Объекты транспорта		
	74:33:0208001 Номер кадастрового квартала		Земельные участки (территории) общего пользования, стоянка транспортных средств		
	74:33:0000000:3595 Кадастровый номер земельного участка				
	74:33:0000000:3595 Кадастровый номер ОКС				

Примечание:

1. Красные линии установлены постановлением администрации города от 03.07.2014 №8886-П "Проект планировки территории города Магнитогорска в границах улиц Труда, Коробова, граница СНТ "Строитель-3", береговая зона р.Урал";
2. Линии регулирования застройки установлены постановлением администрации города от 28.10.2020 №12078-П "Документация о внесении изменений в проект планировки территории города Магнитогорска, в границах ул.Труда, Коробова, СНТ "Строитель-3", береговая зона р. Урал, утвержденный постановлением администрации города от 03.07.2014 №8886-П";
3. Данный чертеж разработан на топографической съемке выполненной ООО "Кадастр" в 2024 году №К-469-24;
4. Система координат - МСК-74;
5. Система высот - Балтийская.

						КД-15-24
						Гелунов И.В.
Изм.	Колуч.	Лист	№Док.	Подп.	Дата	Документация о внесении изменений в проект планировки и проект межевания территории города Магнитогорска, утвержденные постановлением администрации города от 03.07.2014 № 8886-П, в границах улицы Коробова и проезда Сиреневый
Проверил	Делова				03.2026	Стадия
Н. контр.	Делова				03.2026	Лист
Разработал	Большакова				03.2026	Листов
						Чертеж планировки территории М 1:1000
						ООО "Кадастр"