



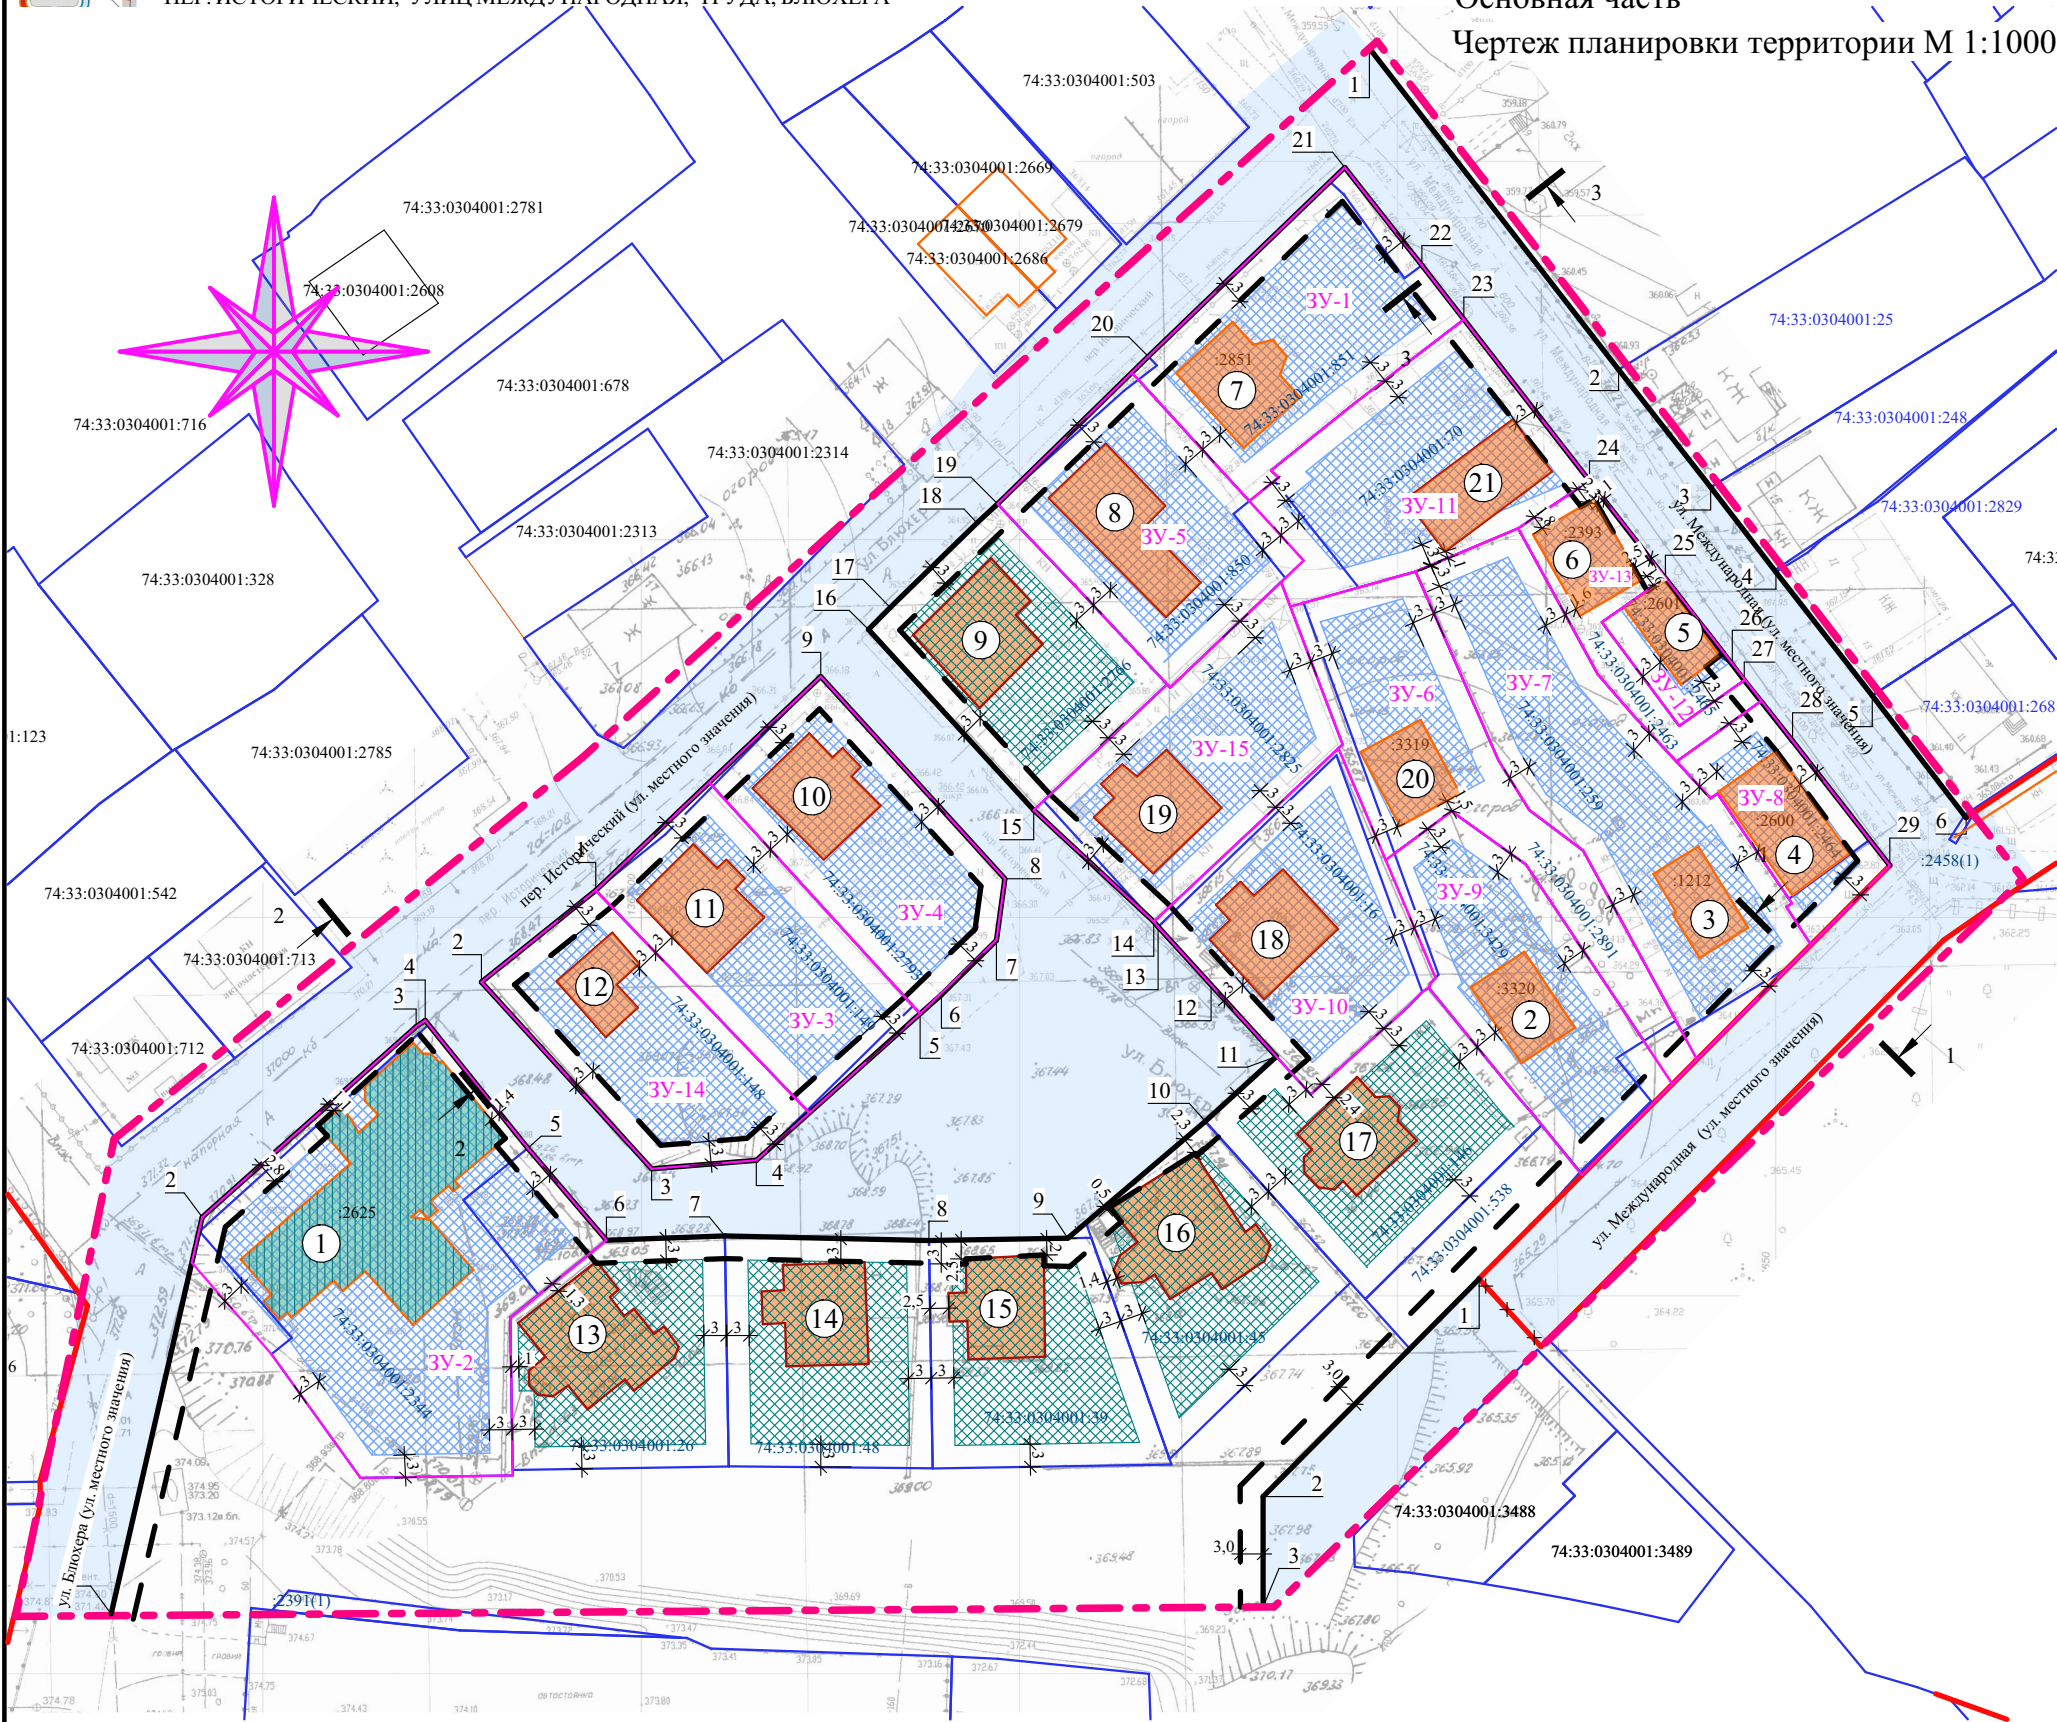


Условные обозначения

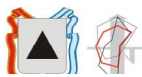


- объекты капитального строительства согласно сведениям ЕГРН




- кадастровый номер земельного участка

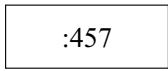


- кадастровый номер объекта капитального строительства

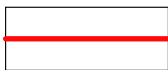


- действующие красные линии

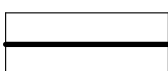


- устанавливаемые красные линии

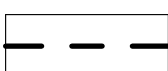


- линия регулирования застройки

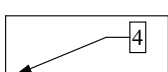


- номера поворотных точек координат устанавливаемых красных линий

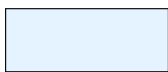

- территории общего пользования

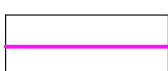

- граница образуемых земельных участков

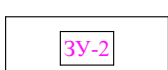

- условный номер образуемого земельного участка



- зона допустимого размещения объекта капитального строительства в случае его реконструкции



- зона допустимого размещения объекта капитального строительства в случае его реконструкции с учетом предлагаемого варианта по изменению границ исходных земельных участков. Границы участков представлены в проекте межевания территории

Изм.	Колуч.	Лист	№Док.	Подп.	Дата
ГИП	Разказова				11.25
Н.контр	Разказова				11.25
Разработал	Хисматуллина				11.25

ПГ-22-835 ОЧП ПТ					
Челябинская обл., г. Магнитогорск, в границах пер. Исторический, улиц Международная, Труда, Блюхера					
Проект планировки и проект межевания территории города Магнитогорска в границах пер. Исторический, улиц Международная, Труда, Блюхера			Стадия	Лист	Листов
			П	1	1
Чертеж планировки территории М 1:1000			ООО "ГРАДЬ"		