

ПРОЕКТ ПЛАНИРОВКИ ТЕРРИТОРИИ
Основная часть проекта
Чертеж планировки территории
М 1:1000

Существующие объекты


- Гаражи
 - Учебное заведение
 - Жилое здание
 - Нежилое здание
 - ТП
- 1 Условный номер объекта капитального строительства

Границы:

- 74-33-0311002-8 Кадастровые номера земельных участков
- 74-33-0311002-2145 Кадастровые номера объектов капитального строительства
- 74-33-0311002-8 Кадастровые номера земельных участков, из которых образуются земельные участки (исходные земельные участки), прекращают свое существование
- Граница проектируемой территории
- Границы земельных участков согласно сведениям ЕГРН
- Установленные красные линии
- Линия регулирования застройки
- Отменяемая граница земельного участка
- 391 Граница земельного участка, утвержденная постановлением от 02.02.2023 №896-П
- 397 Условный номер образуемого земельного участка
- Границы земельных участков, образованные проектом межевания утвержденным постановлением от 02.02.2023 №896-П
- Образуемая граница земельного участка

Зоны

- Зона планируемого строительства (реконструкции) объектов
- Зона планируемого размещения проектируемого ОКС

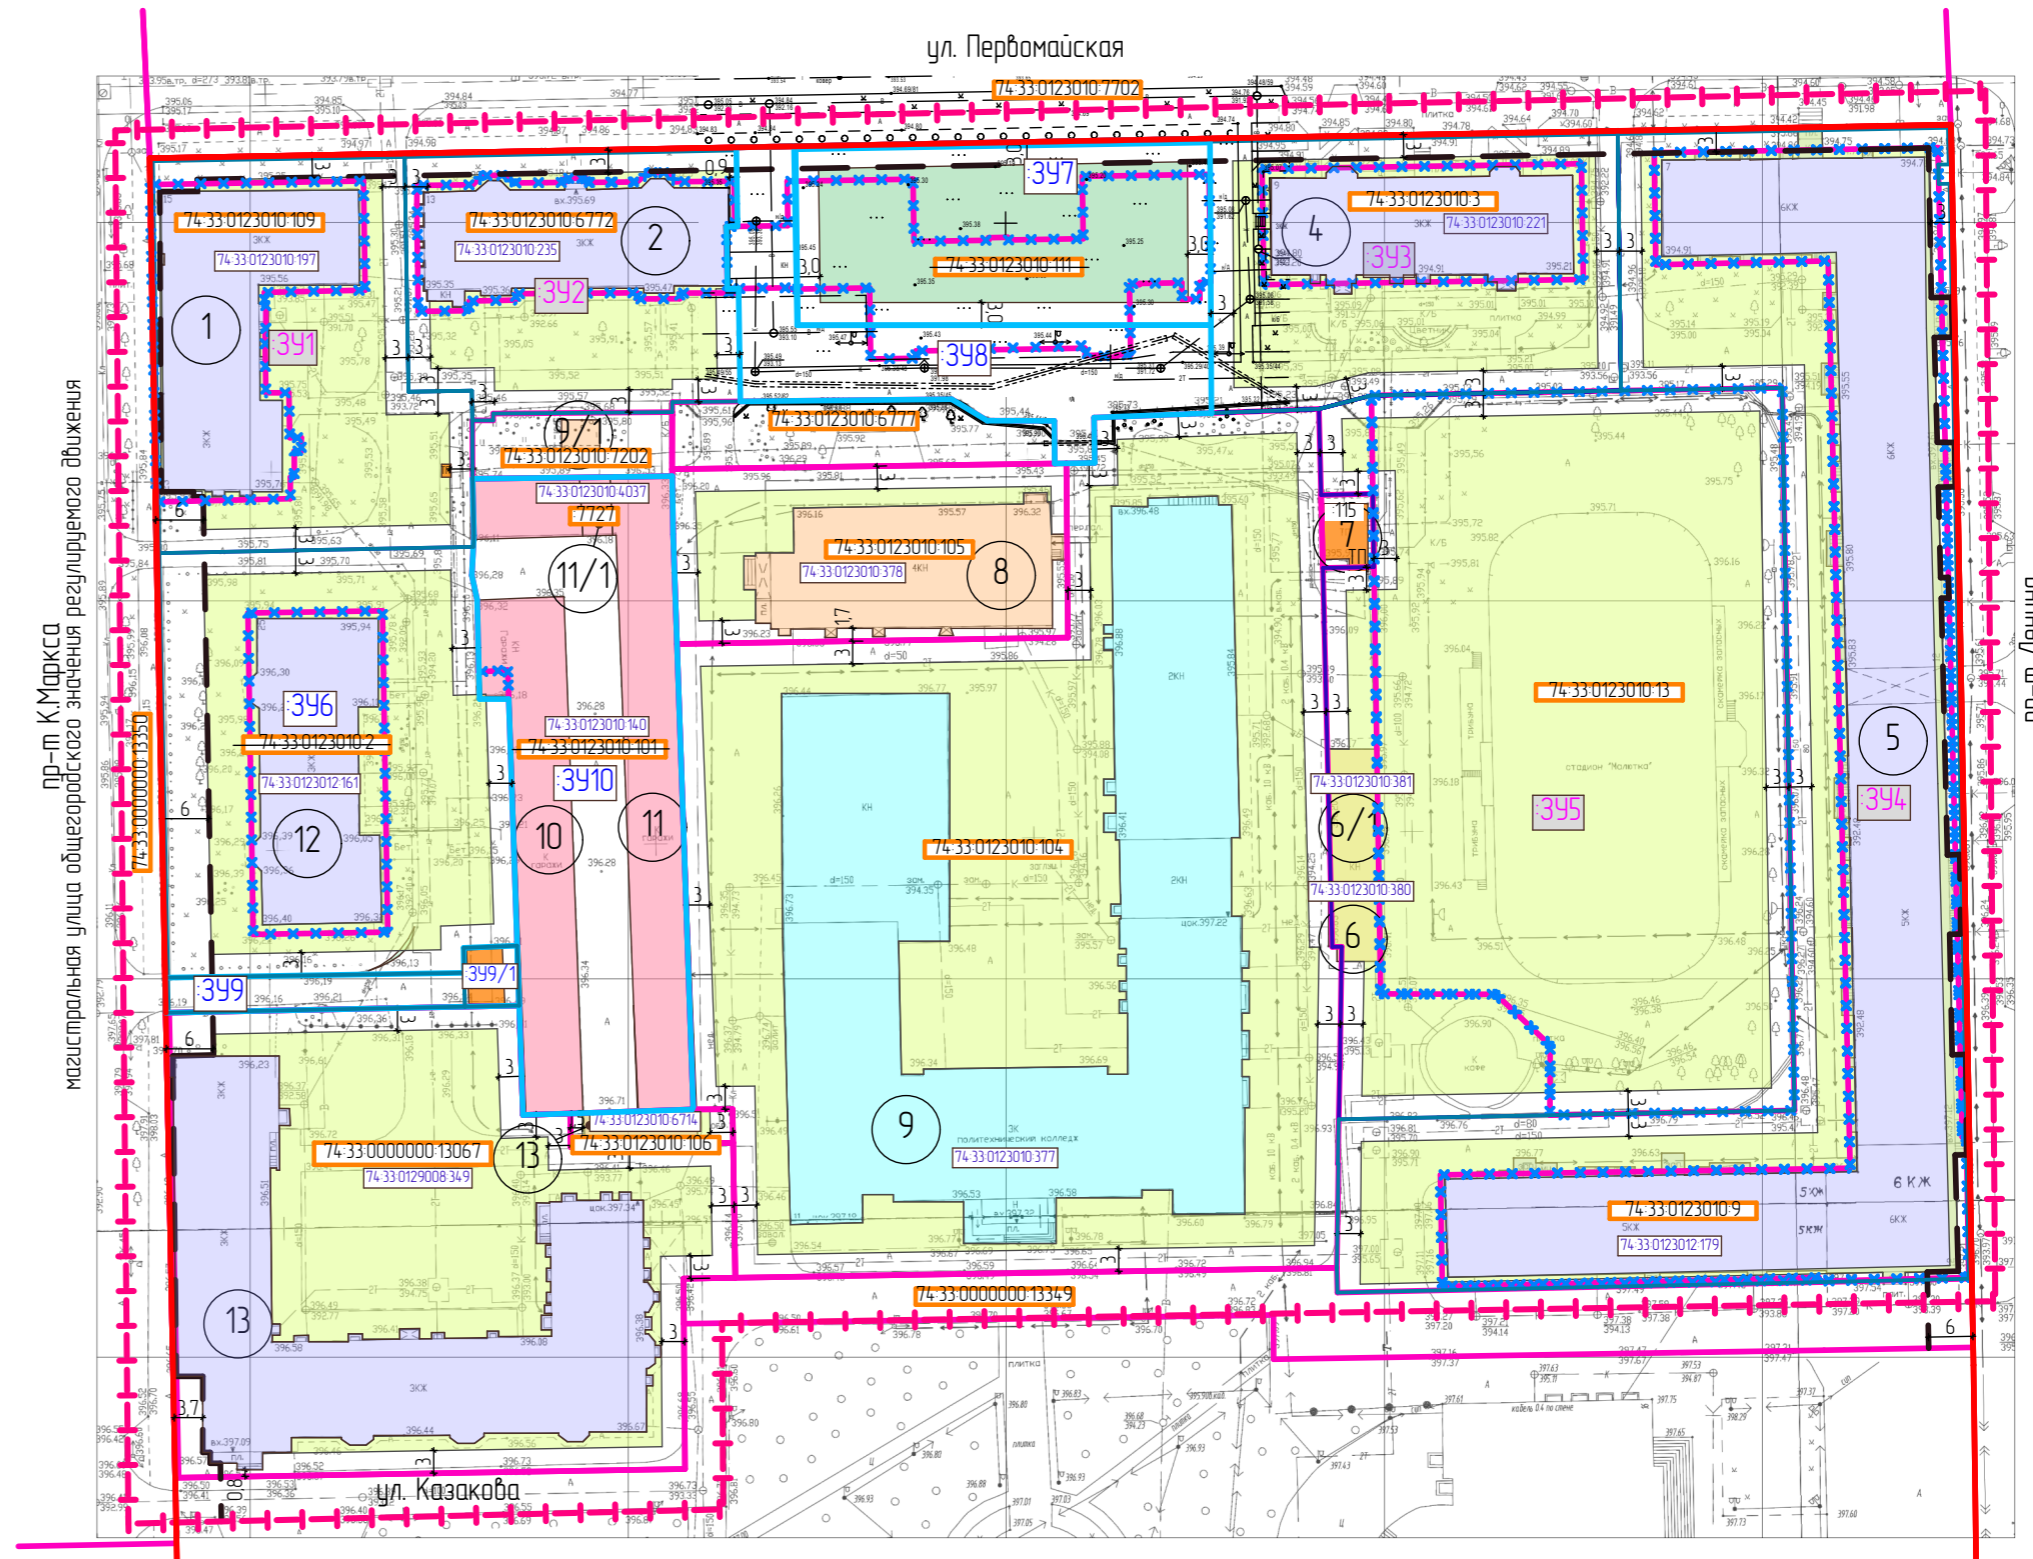

магистральная улица общегородского значения регулируемого движения пр-т К.Маркса ул. Первомайская ул. Казакова пр-т Ленина

						ПГ-26-2223 ОЧП ПТ			
						Челядинская область, г. Магнитогорск			
Изм.	Колуч.	Лист	№Док.	Подп.	Дата	Документация о внесении изменений в проект планировки и проект межевания территории, утвержденные постановлением администрации Магнитогорска от 02.02.2023 №896-П, в границах просп. Карла Маркса, ул. Первомайская, просп. Ленина	Стадия	Лист	Листов
							П	1	1
							ООО "ГРАДЬ"		
						Чертеж планировки. М1:1000			