



Чертеж планировки территории. М 1:1000

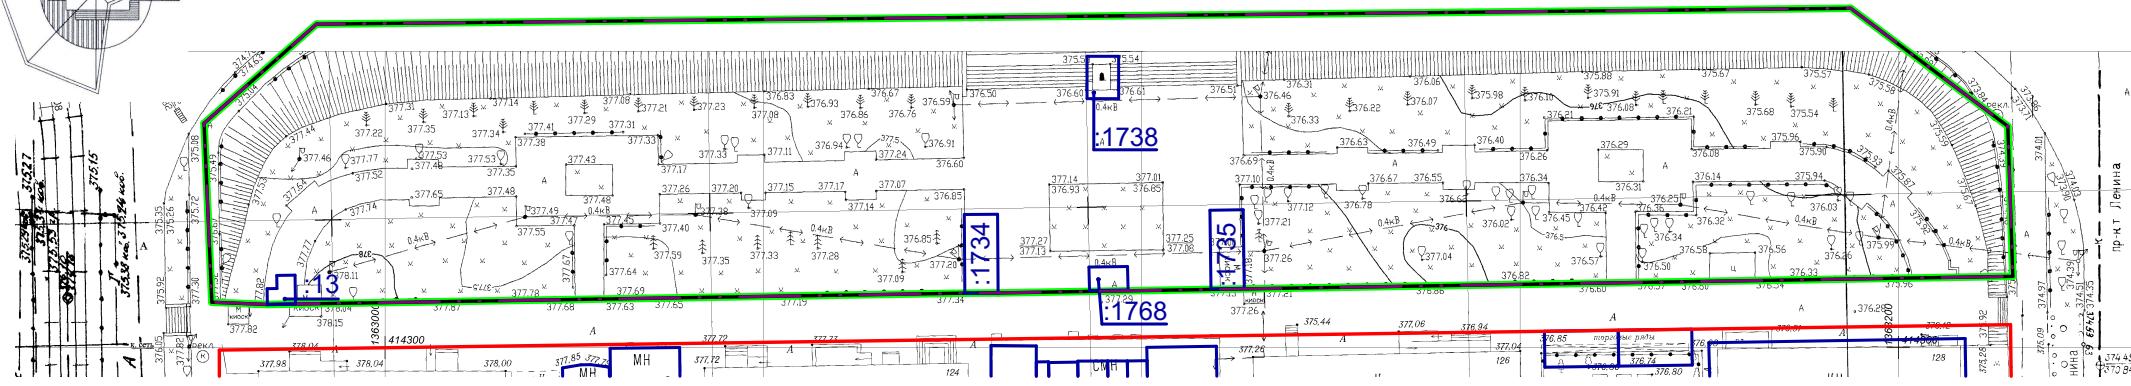

Условные обозначения

Границы:

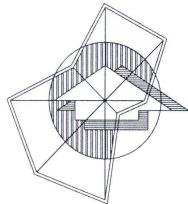

- граница проектирования
- красные линии (действующие)
- красные линии (установливаемые)¹
- планируемый элемент планировочной структуры²
- границы земельных участков, стоящих на государственном кадастровом учете
- номер земельных участков, стоящих на государственном кадастровом учете

:1768

Примечание:

1. Установливаемые красные линии совпадают с границами проектирования
2. Планируемый элемент планировочной структуры совпадает с границами проектирования
3. В границах проектирования не предусматривается размещение объектов капитального строительства
4. Проект планировки территории выполняется с целью изъятия земельных участков для государственных или муниципальных нужд (ремонт сети электроснабжения)

						Г-1231.09.23-ППТ			
						Челябинская область, г. Магнитогорск			
Изм.	Колч.	Лист	№Док.	Подп.	Дата	Стадия	Лист	Листов	
						Документация о внесении изменений в проект планировки территории города Магнитогорска, утвержденный постановлением города от 30.11.2018 №14518-П, и проект межевания территории в районе площади «Прибокзальная»	ППТ	1	7
Разработал	Карленко								
ГИП	Ибрагимова								
Н. контр.	Майсюкова								
Чертеж планировки территории. М 1:1000						ООО "Главпроект"			