

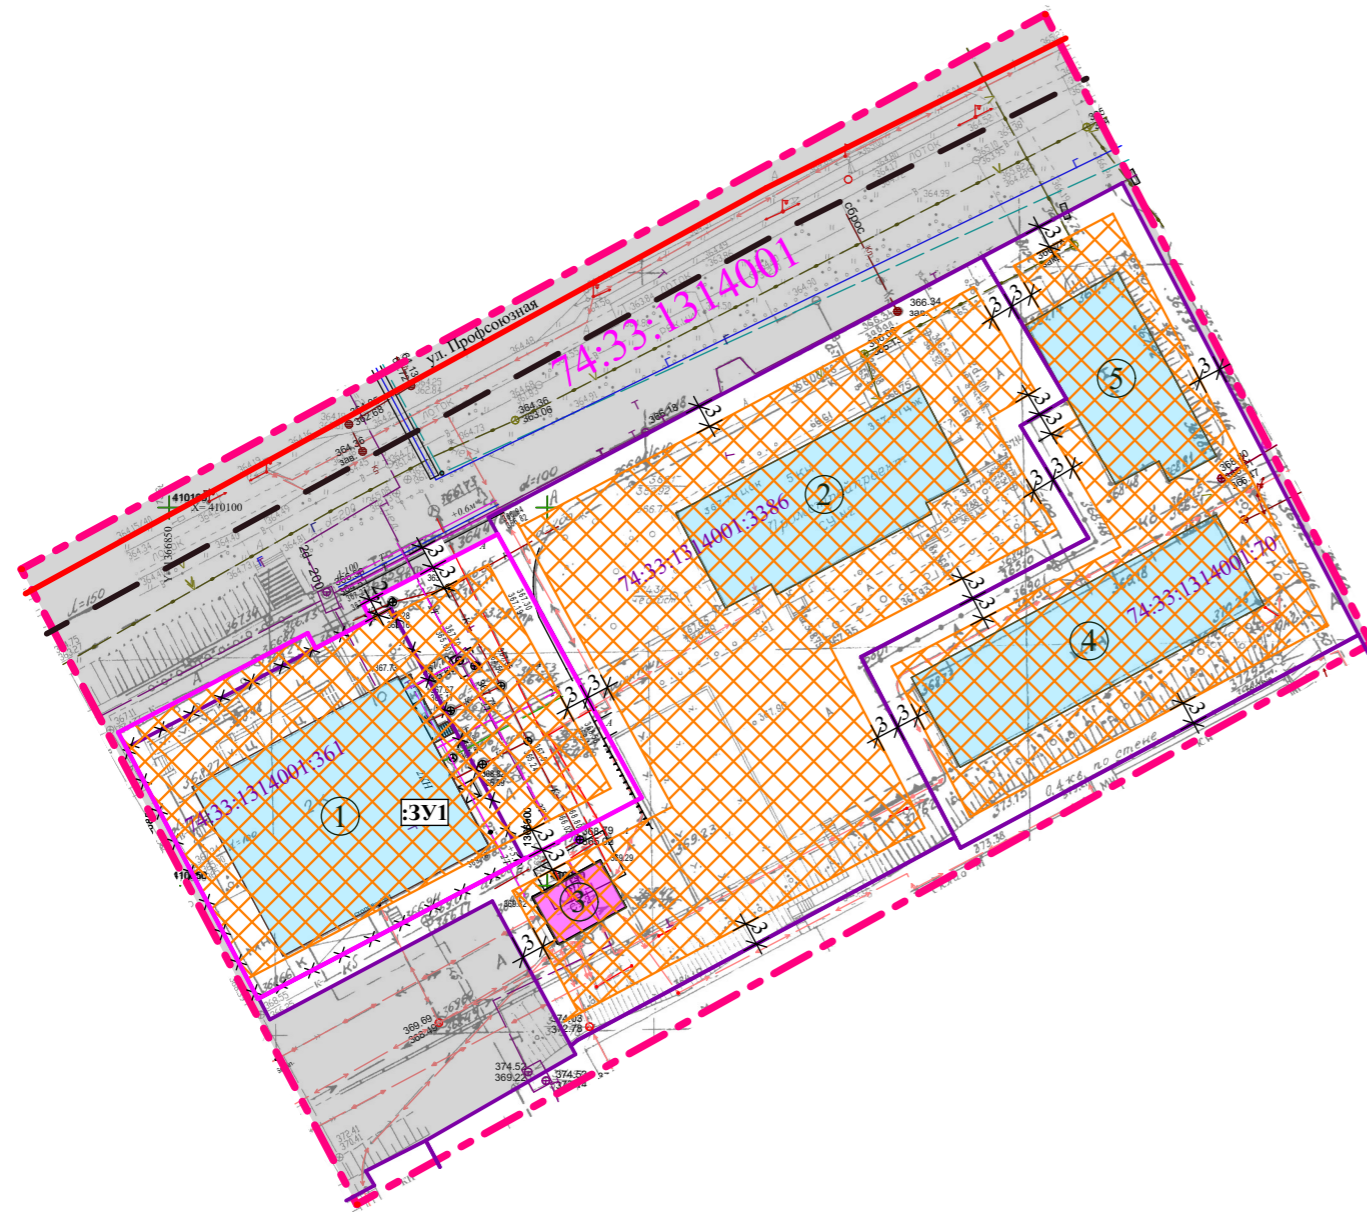
Документация о внесении изменений в проект планировки территории города Магнитогорска, утвержденный постановлением администрации города от 13.03.2012 №3090-П, и проекта межевания территории города в районе улицы Профсоюзная

ПРОЕКТ ПЛАНИРОВКИ ТЕРРИТОРИИ

Основная часть проекта


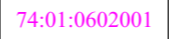



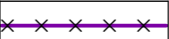
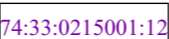
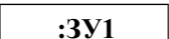
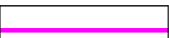

Чертеж планировки территории

М 1:1000





Условные обозначения:



Границы:

-  - Граница проектирования территории
-  - Номер кадастрового квартала
-  - Красные линии установленные
-  - Линия регулирования застройки
-  - Границы земельных участков согласно сведениям ЕГРН
-  - Отменяемые границы земельных участков
-  - Номера земельных участков на кадастровом плане территории
-  - Условный номер образуемого земельного участка
-  - Границы образуемых земельных участков путем перераспределения
-  - Граница зон планируемого размещения объекта капитального строительства, в случае реконструкции

Объекты:

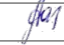
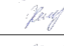

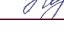
-  - Существующий объект капитального строительства общественного назначения
-  - Условный номер объекта капитального строительства на плане

Территории:

-  - Неразграниченной государственной собственности по сведениям ЕГРН
-  - Занимаемые зарегистрированными кад.уч. по сведениям ЕГРН

Инженерные сети существующие:

-  - Трансформаторная подстанция - 10/0,4 кВ

						ПГ-25-1962 ОЧП ПТ			
						Челябинская обл., г. Магнитогорск			
Изм.	Колуч.	Лист	№Док.	Подп.	Дата	Документация о внесении изменений в проект планировки территории города Магнитогорска, утвержденный постановлением администрации города от 13.03.2012 №3090-П, и проекта межевания территории города в районе улицы Профсоюзная	Стадия	Лист	Листов
							П	1	
ГИП		Разказова			03.26		Чертеж планировки территории М 1:1000	ООО "ГРАДЬ"	
Норм. контр		Хисматуллина			03.26				
ГИП		Хисматуллина			03.26				
Разработал		Нагимова			03.26				