


ДОКУМЕНТАЦИЯ О ВНЕСЕНИИ ИЗМЕНЕНИЙ В ПРОЕКТ ПЛАНИРОВКИ ТЕРРИТОРИИ, УТВЕРЖДЕННЫЙ ПОСТАНОВЛЕНИЕМ АДМИНИСТРАЦИИ ГОРОДА ОТ 02.07.2020 №6819-П, В ГРАНИЦАХ УЛИЦ УШАКОВА, СУВОРОВА, ПЕР. СИНОПСКИЙ, БАЖЕНОВА

ПРОЕКТ ПЛАНИРОВКИ ТЕРРИТОРИИ
Основная часть проекта
Чертеж планировки территории.
М 1:1000

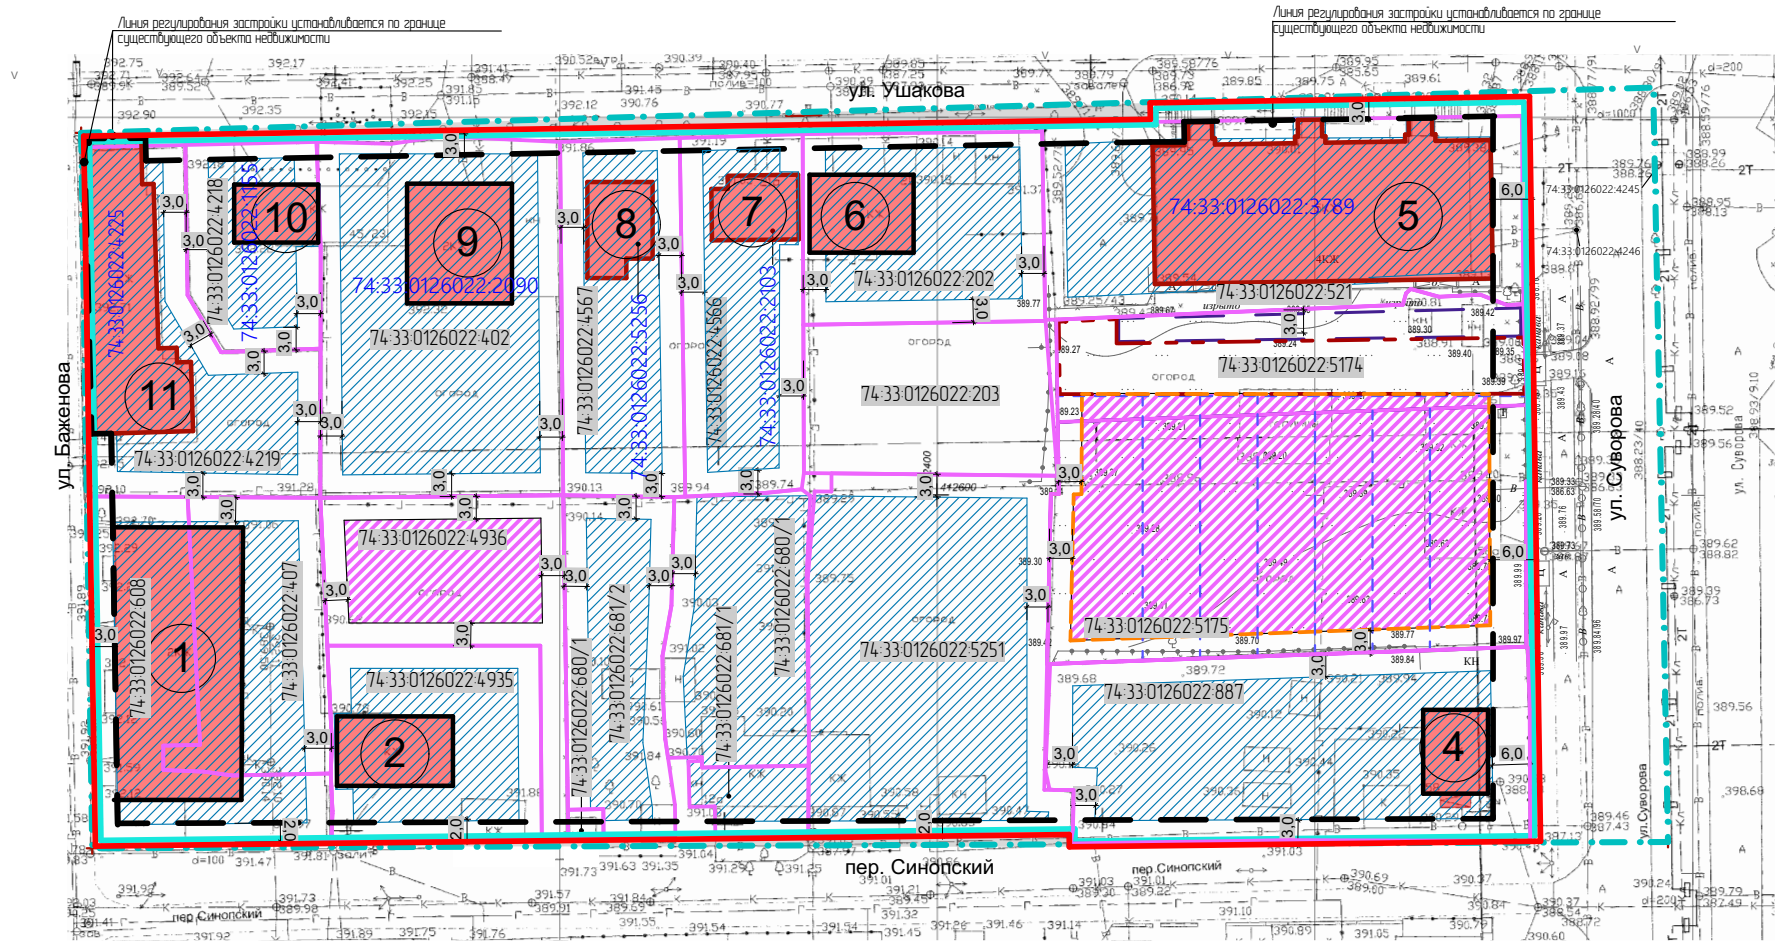

- Границы:**
- 74:33:1305001:32 Кадастровые номера земельных участков
 - 74:33:1305001:22 Кадастровые номера объектов капитального строительства
 - Граница проектируемой территории
 - Границы земельных участков согласно сведениям ЕГРН
 - Границы ОКС согласно сведениям ЕГРН
 - Установленные красные линии
 - Линия регулирования застройки
 - Элемент планировочной структуры
 - Условная граница земельного участка для эксплуатации блокированного жилого дома, состоящего из 7 блок-секций
 - Условные границы земельного участка (территории) общего пользования
 - Условные границы земельного участка (территории) стоянки транспортных средств и благоустройства территории
 - Проектируемый объект капитального строительства

- Условные обозначения**
- Существующие/Проектируемые объекты
- Жилое здание
 - 1 Условный номер объекта капитального строительства на плане
- Зоны:**
- Зона планируемого размещения объектов капитального строительства
 - Территория общего пользования
 - Зона допустимого размещения в случае реконструкции объектов капитального строительства

						ПГ-23-1113 ОЧП ПТ				
						Челябинская обл., г. Магнитогорск				
Изм.	Колуч.	Лист	№Док.	Подп.	Дата	Документация о внесении изменений в проект планировки территории, утвержденный постановлением администрации города от 02.07.2020 № 6819-П, в границах улиц Ушакова, Суворова, пер. Синопский, Баженова	Стадия	Лист	Листов	
							П	1	1	
ГИП		Разказова			09.23		Чертеж планировки территории			
ГАП		Хисматуллина			09.23					
Норм. контр		Хисматуллина			09.23					
Разработал		Харитонова			09.23	000 "ГРАДЬ"				