


ПРОЕКТ ПЛАНИРОВКИ ТЕРРИТОРИИ ГОРОДА МАГНИТОГОРСКА В ГРАНИЦАХ УЛИЦ СИБИРСКАЯ, УЛЬЯНОВСКАЯ, ИРКУТСКАЯ, УРАЛЬСКАЯ

ПРОЕКТ ПЛАНИРОВКИ ТЕРРИТОРИИ

Основная часть проекта

Чертеж планировки территории.

М 1:1000

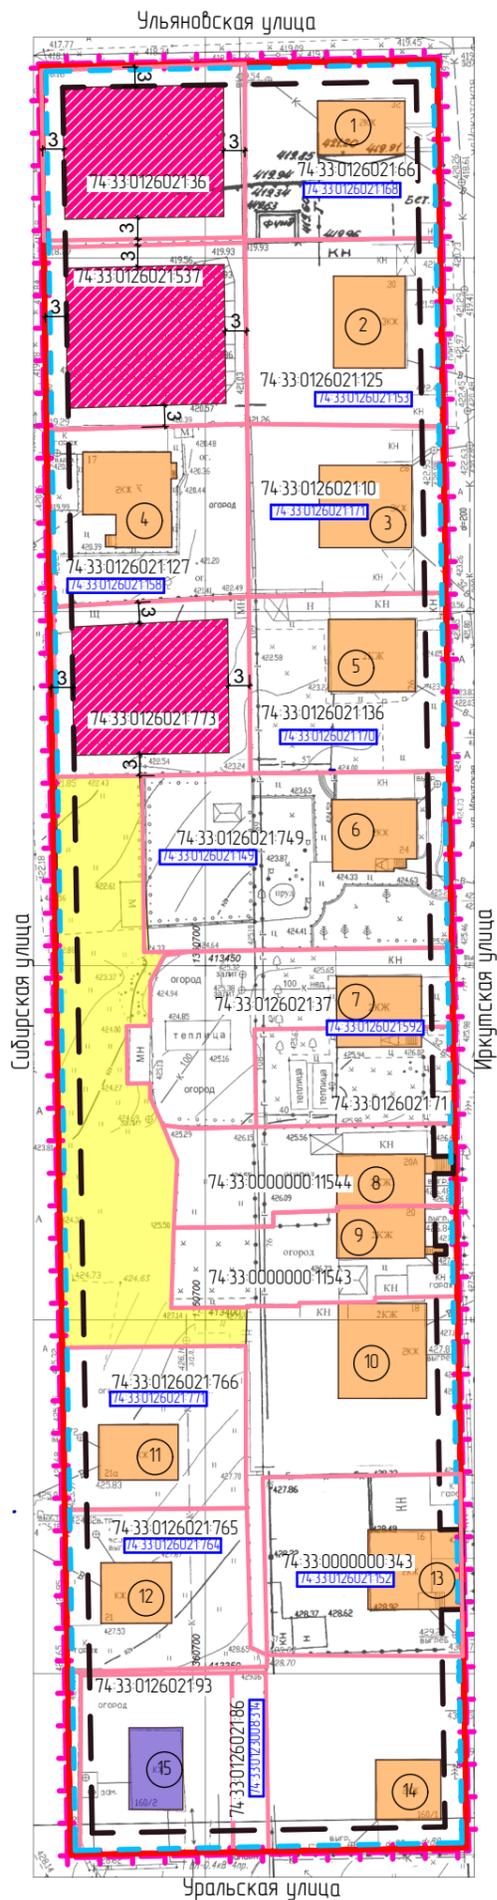

Условные обозначения

Границы:

- 74:33:0311002:8 Кадастровые номера земельных участков
- 74:33:0126021168 Кадастровые номера объектов капитального строительства
- Граница проектируемой территории
- Границы земельных участков согласно сведениям ЕГРН
- Установленные красные линии
- Линия регулирования застройки
- Элемент планировочной структуры

Зоны:

- Зона планируемого размещения для проектируемых объектов капитального строительства
- Земли неразграниченной государственной собственности

Существующие объекты

- Жилое здание
- Нежилое здание
- Условный номер объекта капитального строительства

						ПГ-25-2143 ОЧП ПТ			
						Челябинская область, г. Магнитогорск			
Изм.	Колуч.	Лист	№ Док.	Подп.	Дата	Проект планировки территории города Магнитогорска в границах улиц Сибирская, Ульяновская, Иркутская, Уральская	Стадия	Лист	Листов
							П	1	1
						Чертеж планировки территории. М1:1000	ООО "ГРАДЪ"		