

ПРОЕКТ ПЛАНИРОВКИ ТЕРРИТОРИИ ГОРОДА МАГНИТОГОРСКА В ГРАНИЦАХ УЛИЦ ВОКЗАЛЬНАЯ, ЭНЕРГЕТИКОВ

ПРОЕКТ ПЛАНИРОВКИ ТЕРРИТОРИИ

Основная часть проекта

Чертеж планировки территории

М 1:1000

Условные обозначения:

Границы:

-  - Граница проектирования территории
-  - Номер кадастрового квартала
-  - Границы земельных участков согласно сведениям ЕГРН
-  - Номера земельных участков на кадастровом плане территории
-  - Красные линии установленные
-  - Линия регулирования застройки
-  - Границы образуемых земельных участков в условных границах, необходимых для эксплуатации проектируемых объектов
-  - Условный номер образуемого земельного участка
-  - Граница зон планируемого размещения объекта капитального строительства, в случае реконструкции
-  - Граница зон планируемого размещения объекта капитального строительства


Территории:


-  - Незаграниценной государственной собственности по сведениям ЕГРН
-  - Занимаемые зарегистрированными кад.уч. по сведениям ЕГРН

Объекты:

-  - Проектируемый объект капитального строительства
-  - Существующий объект капитального строительства общественного назначения
-  - Условный номер объекта капитального строительства на плане
-  - Сооружение Автозаправочной станции (сущ.)

Транспортная инфраструктура:

 -  - Проезжая часть
-  - Ось проезжей части

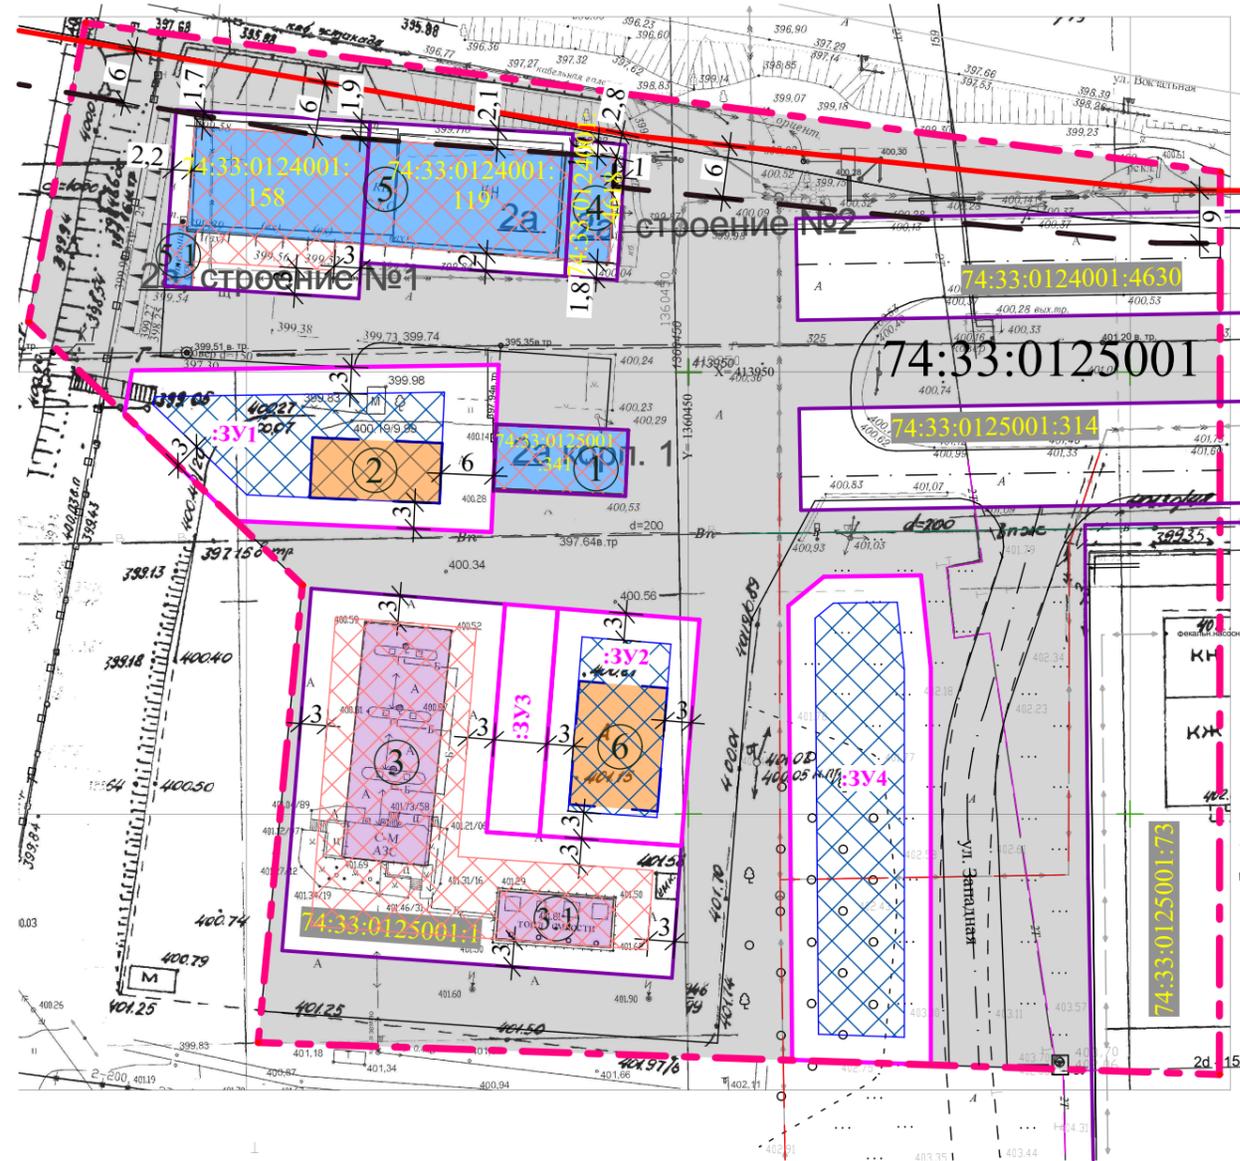

						ПГ-24-1492 ОЧП ПТ			
						Челябинская обл., г. Магнитогорск			
Изм.	Колуч.	Лист	№Док.	Подп.	Дата	Проект планировки территории города Магнитогорска в границах улиц Вокзальная, Энергетиков	Стадия	Лист	Листов
							П	1	
ГИП		Разказова		<i>[Signature]</i>	04.25		Чертеж планировки территории М 1:1000	ООО "ГРАДЬ"	
Норм. контр		Хисматуллина		<i>[Signature]</i>	04.25				
ГИП		Хисматуллина		<i>[Signature]</i>	04.25				
Разработал		Нагимова		<i>[Signature]</i>	04.25				