

ДОКУМЕНТАЦИЯ О ВНЕСЕНИИ ИЗМЕНЕНИЙ В ПРОЕКТ ПЛАНИРОВКИ ТЕРРИТОРИИ ГОРОДА МАГНИТОГОРСКА, УТВЕРЖДЕННЫЙ ПОСТАНОВЛЕНИЕМ АДМИНИСТРАЦИИ ГОРОДА ОТ 29.06.2012 № 8505-П, В РАЙОНЕ УЛИЦЫ ГАГАРИНА, ТЕНИСТАЯ, ШОССЕ ЗАПАДНОЕ


ПРОЕКТ ПЛАНИРОВКИ ТЕРРИТОРИИ

Основная часть проекта

Чертеж планировки

М 1:1000

ул. Тенистая

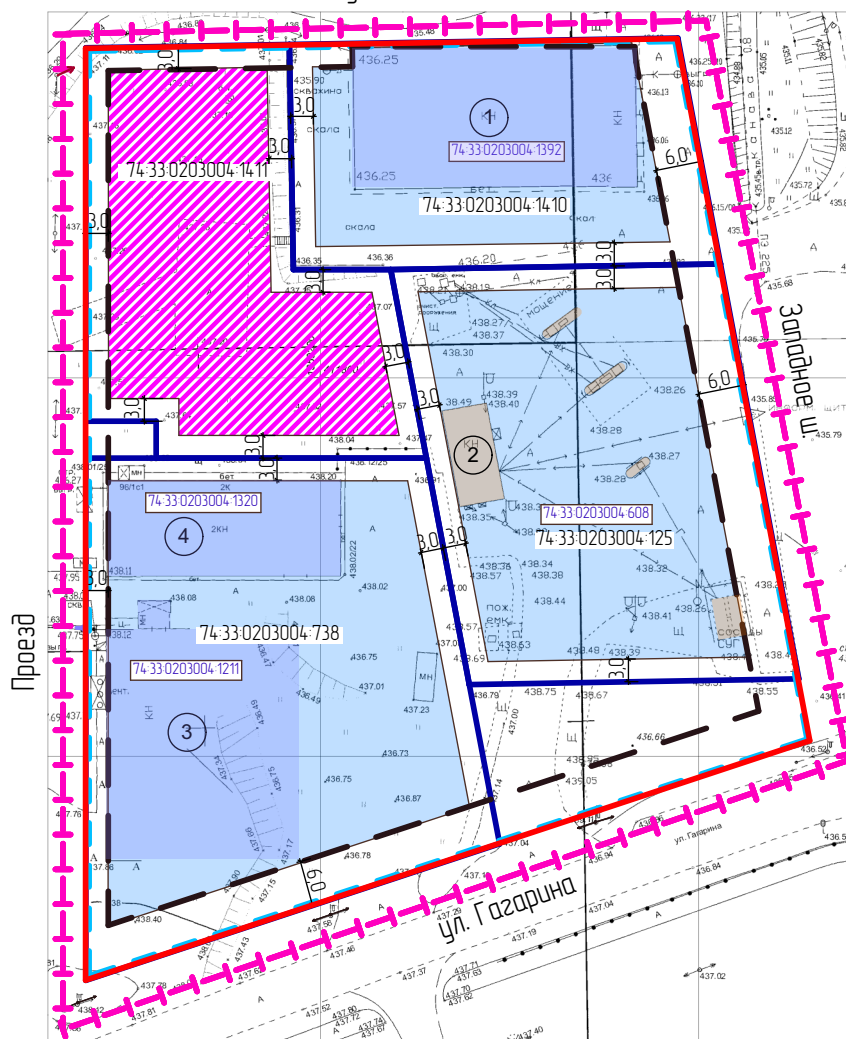

Условные обозначения

Существующие объекты

Нежилое здание

Сооружение

1

Условный номер объекта капитального строительства

Зоны

Зона планируемого размещения объекта капитального строительства

Зона планируемого строительства (реконструкции) объектов

Условные обозначения

Границы:

74-33-0311002-8 Кадастровые номера земельных участков

74-33-0311002-2145 Кадастровые номера объектов капитального строительства

Граница проектируемой территории

Границы земельных участков согласно сведениям ЕГРН

Установленные красные линии

Линия регулирования застройки

Элемент планировочной структуры

ПГ-25-1858 ОЧП ПТ

Челябинская область, г. Магнитогорск

Изм.	Колуч.	Лист	№Док.	Подп.	Дата	Документация о внесении изменений в проект планировки территории города Магнитогорска, утвержденный постановлением администрации города от 29.06.2012 №8505-П, в районе улицы Гагарина, Тенистая, шоссе Западное	Стадия	Лист	Листов
							П	1	1
ГИП	Разказова				09.25	Чертеж планировки М1:1000	ООО "ГРАДЪ"		
ГАП	Хисматуллина				09.25				
Норм. контр.	Хисматуллина				09.25				
Разработал	Харитонов				09.25				