


Чертеж планировки территории М 1:1000

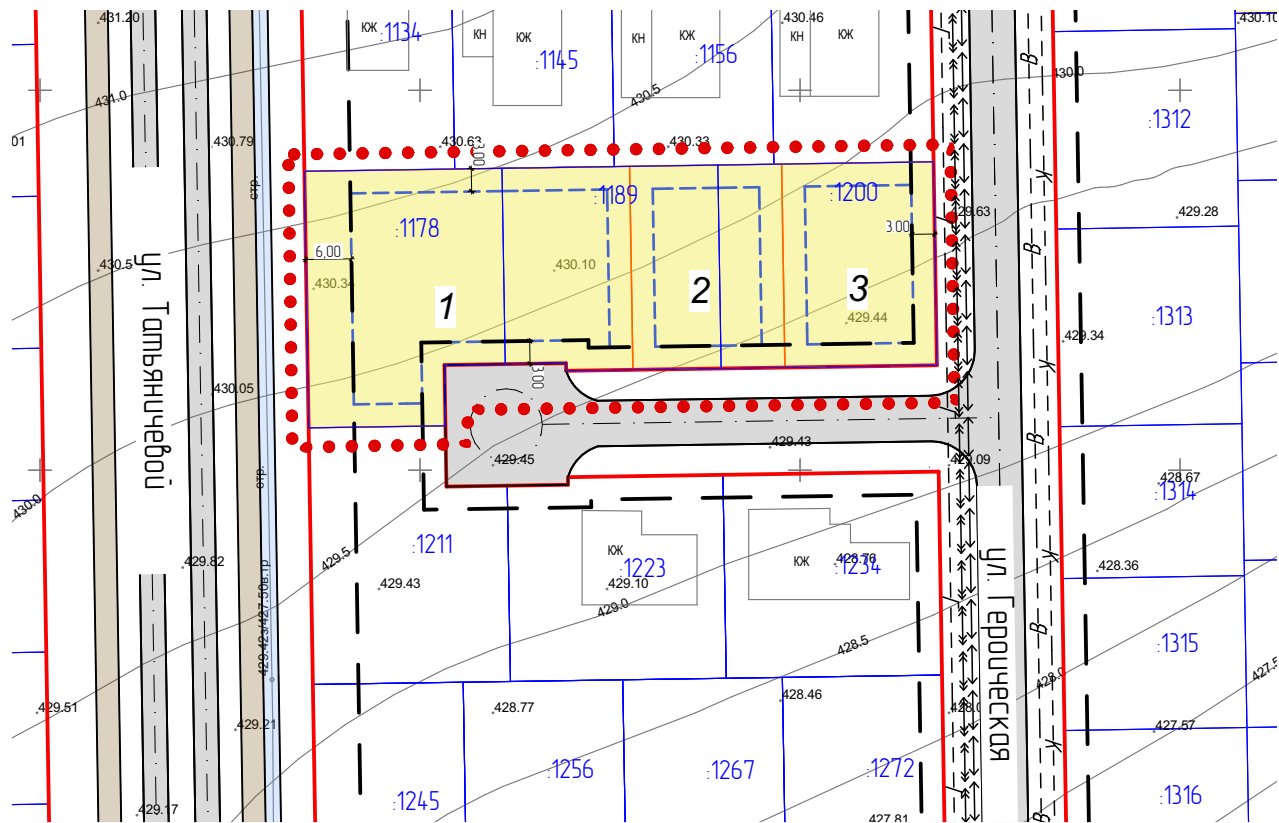

Условные обозначения:

- Границы:
- Граница проектирования
 - Кадастровые номера земельных участков (согласно сведениям ЕГРН)
 - Границы существующих земельных участков (согласно сведениям ЕГРН)
 - Границы зон планируемого размещения объектов капитального строительства
- Красные линии:
- Красные линии (действующие)
 - Линии регулирования застройки
- Территории:
- для индивидуального жилищного строительства
- Покрытия:
- Улично-дорожная сеть
- 1 Номер объекта капитального строительства на плане

Ведомость жилых и общественных зданий и сооружений

Номер ЗУ на плане	Площадь ЗУ, м2	Процент застройки (максимальный), %	Процент застройки (максимальный), %	Номер здания на плане	Наименование и обозначение	Этажность	Количество зданий, шт.	Площадь (максимальная), м2			
								застройки		общая	
								здания	всего	здания	всего
1	1255.78	40	0.8	1	Объект индивидуального жилищного строительства (жилой дом)	2	1	502.3	502.3	1004.6	1004.6
2	535.76	40	0.8	2	Объект индивидуального жилищного строительства (жилой дом)	2	1	214.3	214.3	428.6	428.6
3	535.76	40	0.8	3	Объект индивидуального жилищного строительства (жилой дом)	2	1	214.3	214.3	428.6	428.6
					003-25-01-ППТ.04П						
					г. Магнитогорск, Правобережный район						
Изм.	Кол.уч	Лист	№ док	Подп.	Дата						
Разраб.		Мустафина			01.25	Документация (1 очередь инвестиционного развития) по внесению изменений в проект планировки территории западной и юго-западной части г. Магнитогорска (в границах ул. Старажовая, шоссе Западное, ул. Радужная, южная граница, западная граница города), утвержденный постановлением администрации города от 29.06.2012 №8505-П, в границах ул. Татьянинской, ул. Героической		Стадия	Лист	Листов	
Проб.		Паньков			01.25			П	2		
Н.контр.		Антипина			01.25	Чертеж планировки территории. М 1:1000		000 Уралтеплоприбор			
ГИП		Паньков		01.25							