
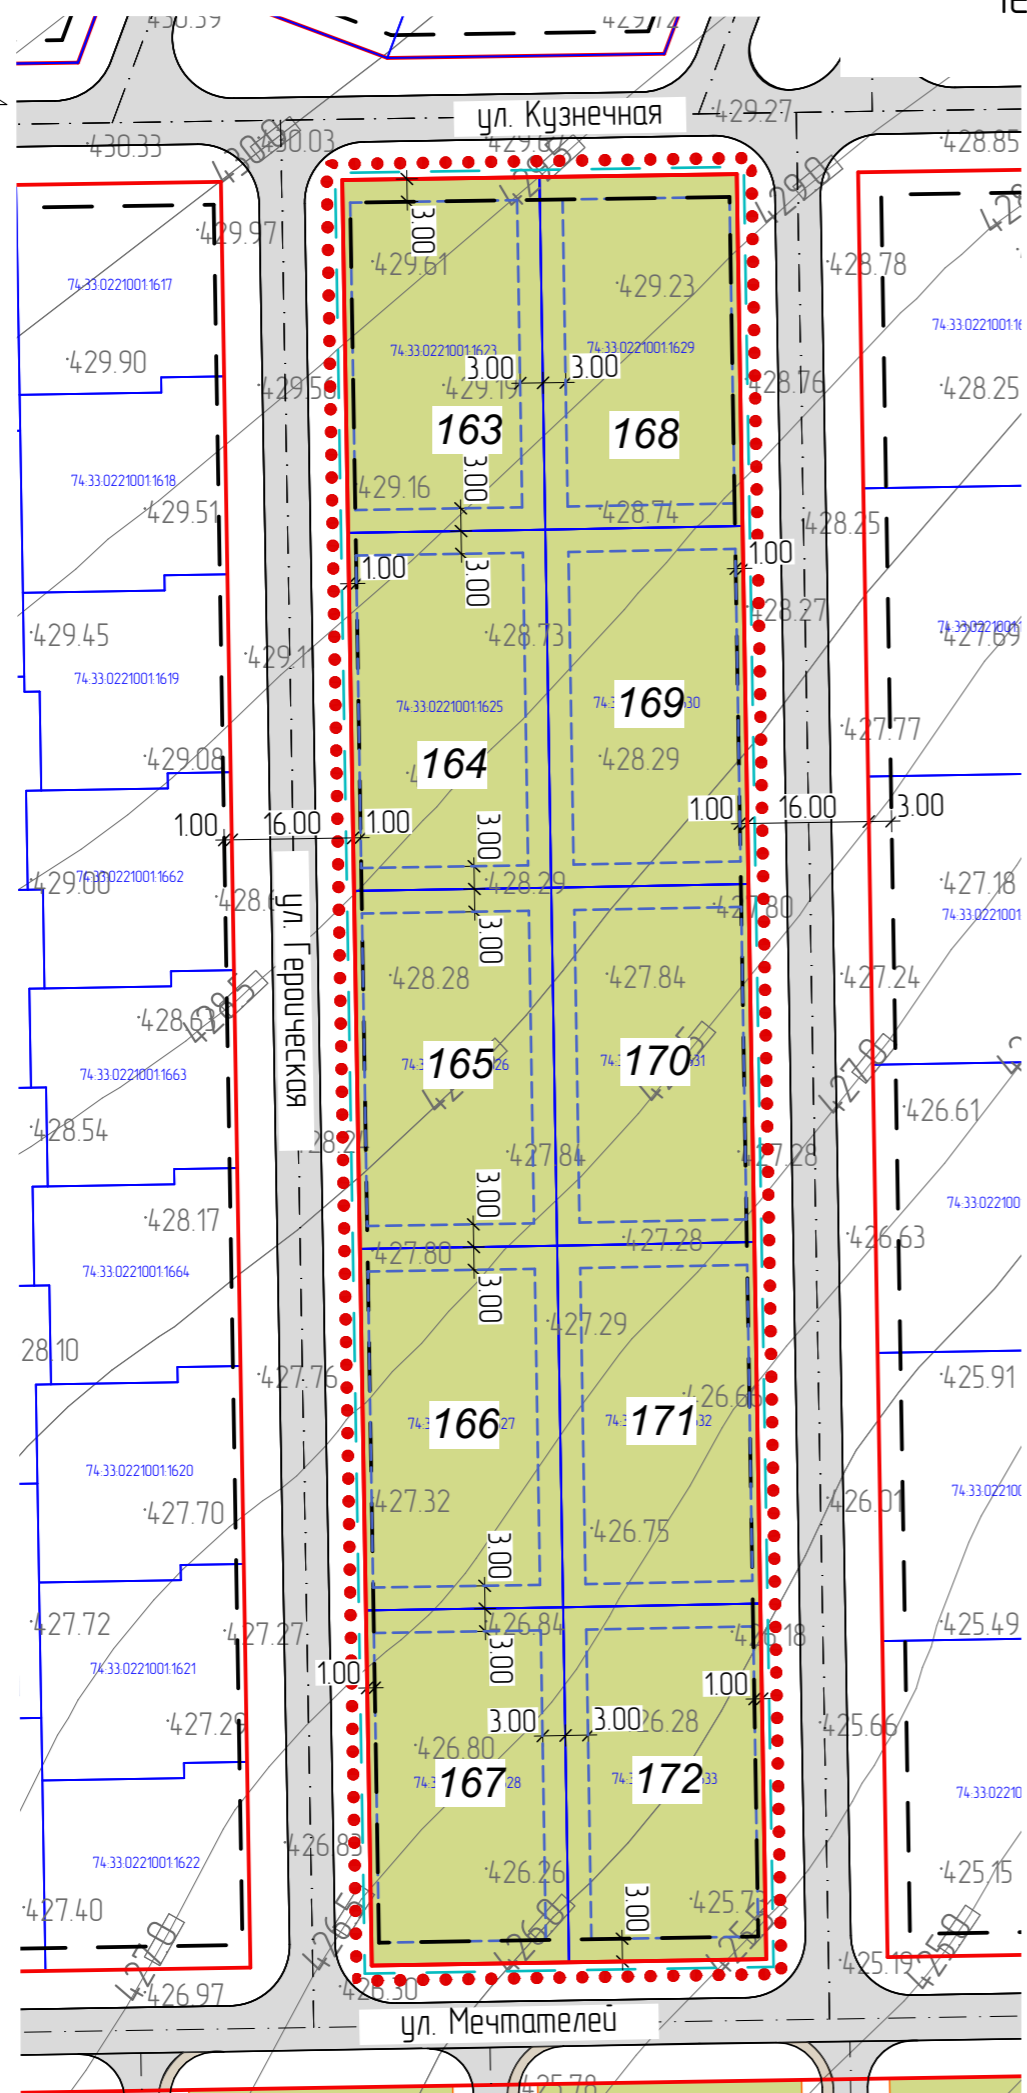


Чертеж планировки территории  
М 1:1000

Ведомость зданий и сооружений

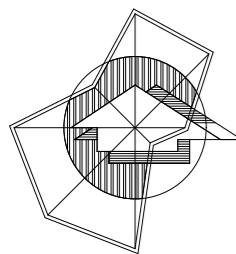

Номер ЗУ на плане	Наименование ОКС	Этажность ОКС	Количество, м2		Площадь, м2	
			зданий	блоков/секций	застройки (максимальная)	общая (расчетная)
163	Дом блокированной застройки	2	1	4-8	726.0	968.0
164	Дом блокированной застройки	2	1	4-8	736.8	982.4
165	Дом блокированной застройки	2	1	4-8	736.8	982.4
166	Дом блокированной застройки	2	1	4-8	744.0	992.0
167	Дом блокированной застройки	2	1	4-8	730.8	974.4
168	Дом блокированной застройки	2	1	4-8	724.8	966.4
169	Дом блокированной застройки	2	1	4-8	736.8	982.4
170	Дом блокированной застройки	2	1	4-8	736.8	982.4
171	Дом блокированной застройки	2	1	4-8	744.0	992.0
172	Дом блокированной застройки	2	1	4-8	730.8	974.4

Условные обозначения:

- Границы:**
- ..... Граница проектирования
  - 74.33.0221001.217 (:217) Кадастровые номера земельных участков (согласно сведениям НСПД)
  - Границы существующих земельных участков (согласно сведениям НСПД)
  - - - - - Границы элементов планировочной структуры
  - - - - - Границы зон планируемого размещения объектов капитального строительства
- Красные линии:**
- Красные линии (действующие)
  - - - - - Линии застройки (линии отступа от красных линий в целях определения мест допустимого размещения зданий, строений, сооружений)
- Покрытия:**
- Улично-дорожная сеть
- Территории:**
- Блокированной жилой застройки
  - 163 Условный номер ЗУ

						07-26-01-ППТ.04П			
						г. Магнитогорск, Правобережный район			
Изм.	Кол.уч	Лист	N док	Подп.	Дата	Документация о внесении изменений в проект планировки территории западной и юго-западной части г. Магнитогорска (в границах ул. Старажеева, шоссе Западное, ул. Рабочая, южная граница, западная граница города), утвержденный постановлением администрации города от 29.06.2012 №8505-П (2 очередь, 1 часть), в границах улиц Кузнечная, Героическая, Мечтателей	Стадия	Лист	Листов
Разраб.	Мустафина				02.26		П	2	
Проб.	Паньков				02.26				
Н.контр.	Антипина				02.26	Чертеж планировки территории. М 1:1000	ООО "Уралтеплоприбор"		
ГИП	Паньков				02.26				