


Инв. N подл.	Подп. и дата	Взам. инв. N					
			Согласовано:				

Условные обозначения

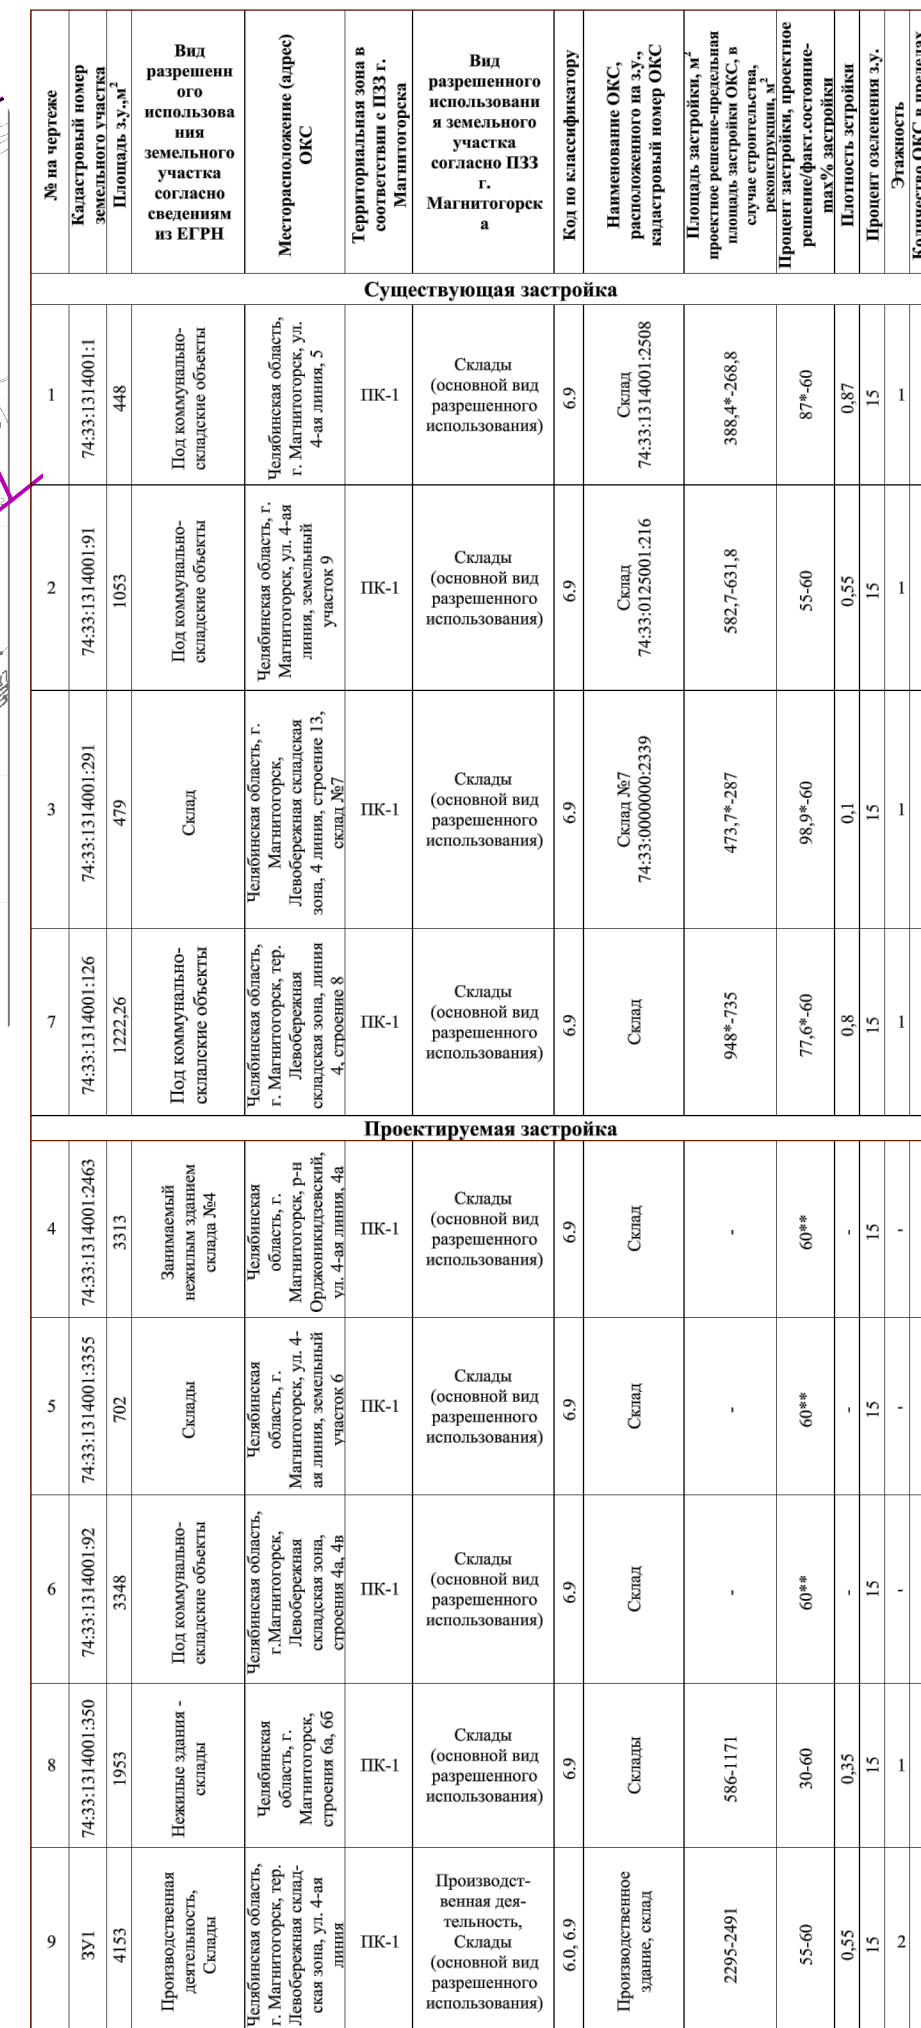

- | | |
|---|--|
|  | Граница проектируемой территории |
|  | Действующие красные линии |
|  | Действующие красные линии, подлежащие отмене |
|  | Устанавливаемые красные линии |
|  | Оси улиц |
|  | Линии регулирования застройки (устанавливаемые) |
|  | Граница кадастрового квартала территории |
| 74:33:1314001 | Номер кадастрового квартала |
|  | Границы земельных участков, прошедших государственный кадастровый учет |
| 74:33:1314001:126 | Кадастровые номера земельных участков |
|  | Проектируемые дороги с асфальтобетонным покрытием |
|  | Проектируемые тротуары с асфальтобетонным покрытием |
|  | Парковки |
|  | Количество машино-мест на парковках |
|  | Номер на чертеже |
|  | Площадки для сбора ТКО |
|  | Границы зон планируемого размещения ОКС |
|  | Границы земельных участков, образованных проектом межевания территории |
| Объекты капитального строительства | |
|  | Существующие |
|  | Проектируемые |

Система высот – Балтийская.

						ПГ-23-1173-1.2.ППТ-1			
						Челябинская область, г. Магнитогорск			
Изм.	Код.уч.	Лист	№док	Подп.	Дата	Проект планировки и проект межевания территории города Магнитогорска в границах улиц Складская, 3-я линия	Стадия	Лист	Листов
Разраб.		Чечерина		<i>Р.Ч.</i>	01.2025		П	1	
Н. контр.		Хисматуллина		<i>Р.Ч.</i>	01.2025	Чертеж планировки территории (М 1:1000)	ООО "ГРАДЪ"		
ГИП		Разказова		<i>Р.Ч.</i>	01.2025				