


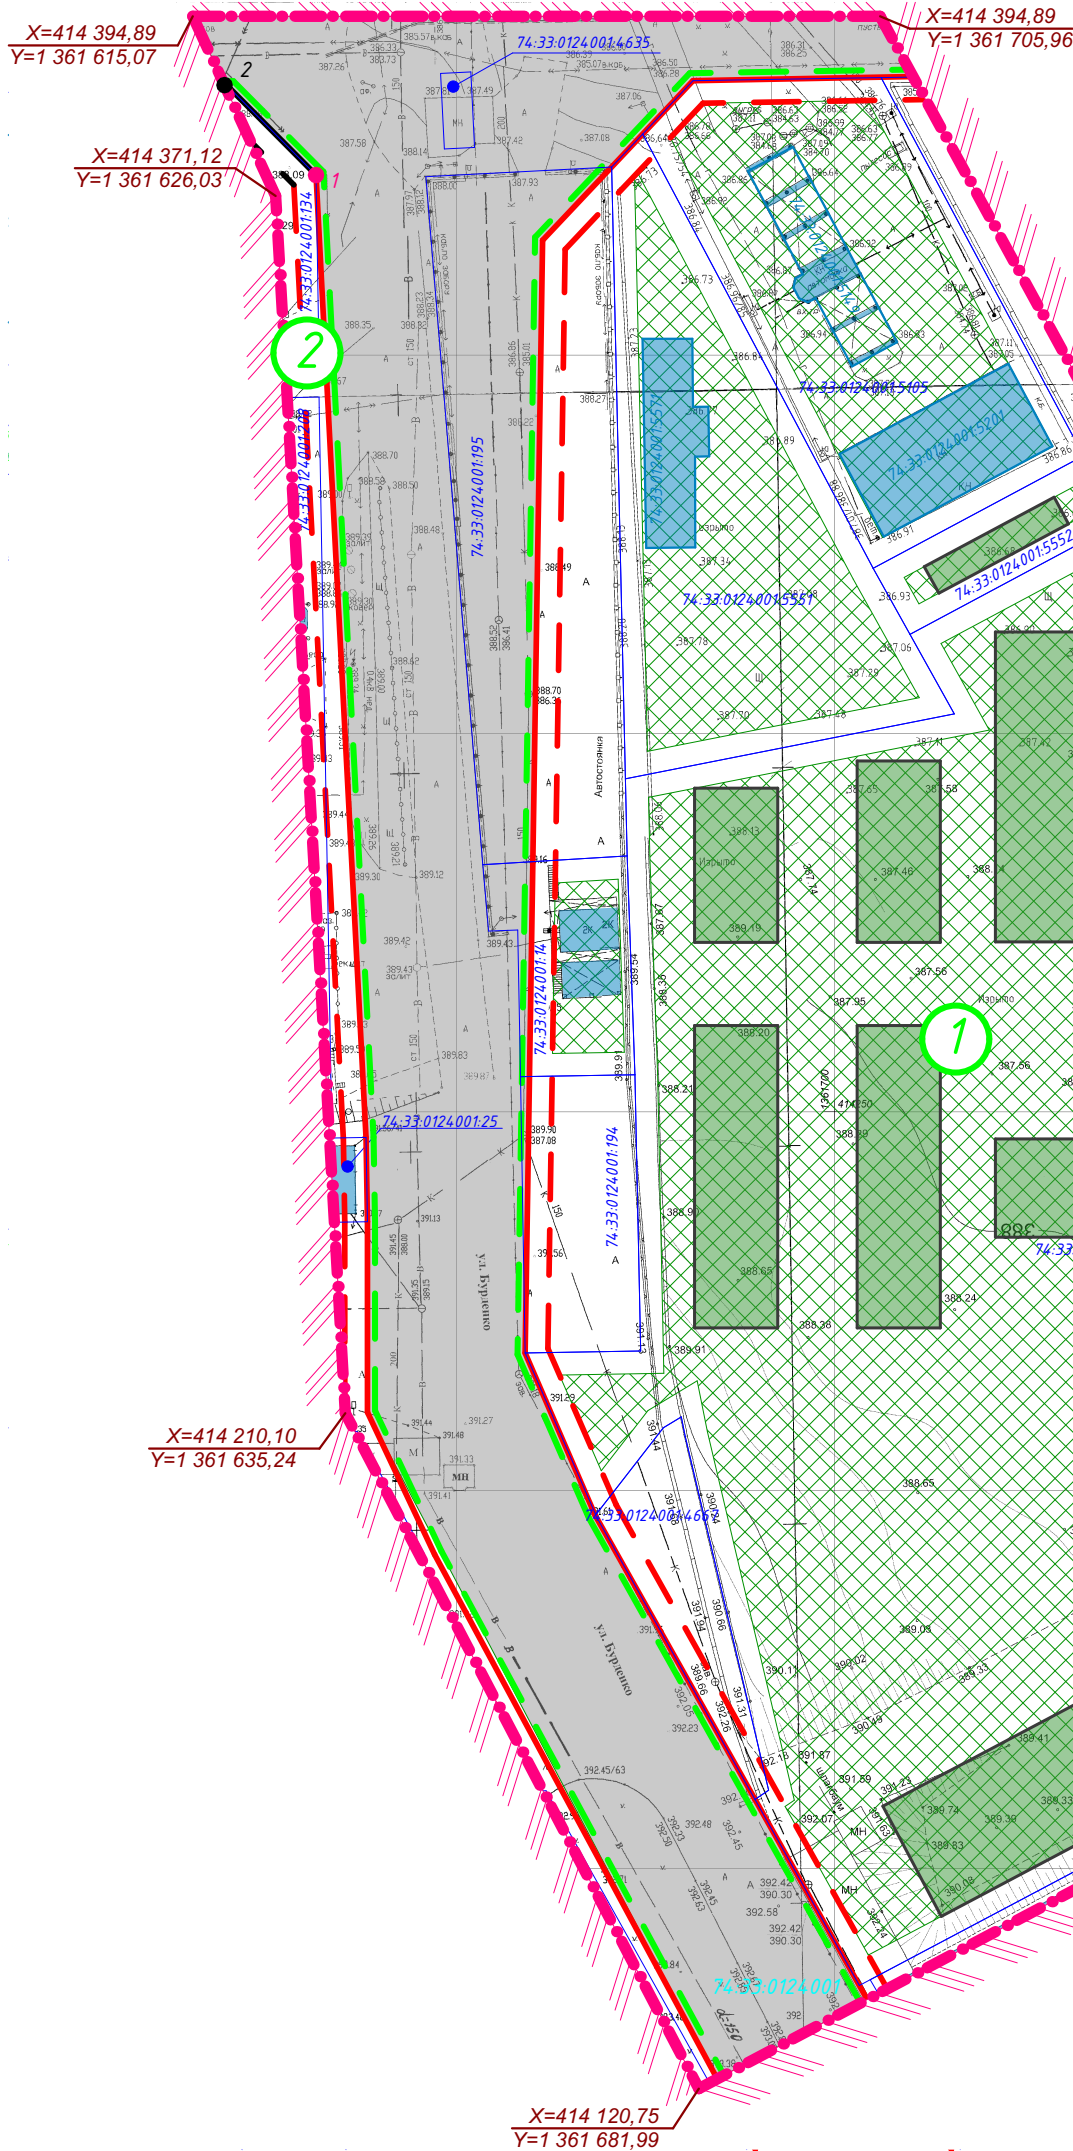

Условные обозначения:

- Границы проектирования
- Линии градостроительного регулирования:
 - Действующие красные линии (см. Примечание п.2)
 - Устанавливаемые красные линии
 - Номер координат поворотных точек устанавливаемых красных линий
 - Номер координат поворотных точек действующих красных линий
 - Установленная линия регулирования застройки
 - Устанавливаемая линия регулирования застройки
- Границы в соответствии со сведениями Единого государственного реестра недвижимости:
 - Земельные участки
 - Объект капитального строительства (далее - ОКС)
 - Номер кадастрового квартала
 - Кадастровый номер земельного участка
 - Кадастровый номер ОКС

Условные обозначения:

- Границы зон планируемого размещения объектов капитального строительства:
 - Производственного, складского, общественного назначения
- Границы элементов планировочной структуры:
 - Планируемые элементы планировочной структуры
 - Номер группы элемента планировочной структуры
- Территории:
 - Территории общего пользования
- Существующие ОКС:
 - Автомобильные мойки, ремонт автомобилей, склады, деловое управление
- Проектируемые ОКС:
 - Склады, магазины

Координаты поворотных точек устанавливаемых красных линий

Группа элемента планировочной структуры №2		
Номер поворотных точек	X	Y
1	414.373.89	1361631.37
2	414.385.31	1361620.02

Примечание:
1. План красных линий и разбивочный чертеж красных линий выполнен в соответствии с РДС 30-201-98 "Инструкции о порядке проектирования и установления красных линий в городах и других поселениях Российской Федерации" (принят Постановлением Госстроя от 06.04.1998 №18-30);
2. Красные линии и линии регулирования застройки установлены проектом планировки территории г. Магнитогорска в границах улиц Вокзальная, Бурденко, Автомобилистов, утвержденная постановлением администрации города от 07.06.2016 №6777-П;
3. В границах проектирования отсутствуют ранее установленные элементы планировочной структуры;
4. В проекте граница элемента планировочной структуры совпадает с красной линией (на чертеже граница элемента планировочной структуры отображена условно);
5. Данный чертеж разработан на топографической съемке;
6. Система координат - МСК-74;
7. Система высот - Балтийская.

						Т.24.235.812.04			
						Грачев Д.А.			
Изм.	Колуч.	Лист	№Док.	Подп.	Дата	Документация о внесении изменений в проект планировки территории города Магнитогорска, утвержденный постановлением администрации города от 07.06.2016 №6777-П, в границах улиц Бурденко, Автомобилистов	Стадия	Лист	Листов
Разработал	Большакова				05.2024		ПП	1	
Н.контр.	Юрин				05.2024	Через планировки территории М 1:1000	 ТЕХНОЛОГИИ КОМФОРТНОЙ ЖИЗНИ		