


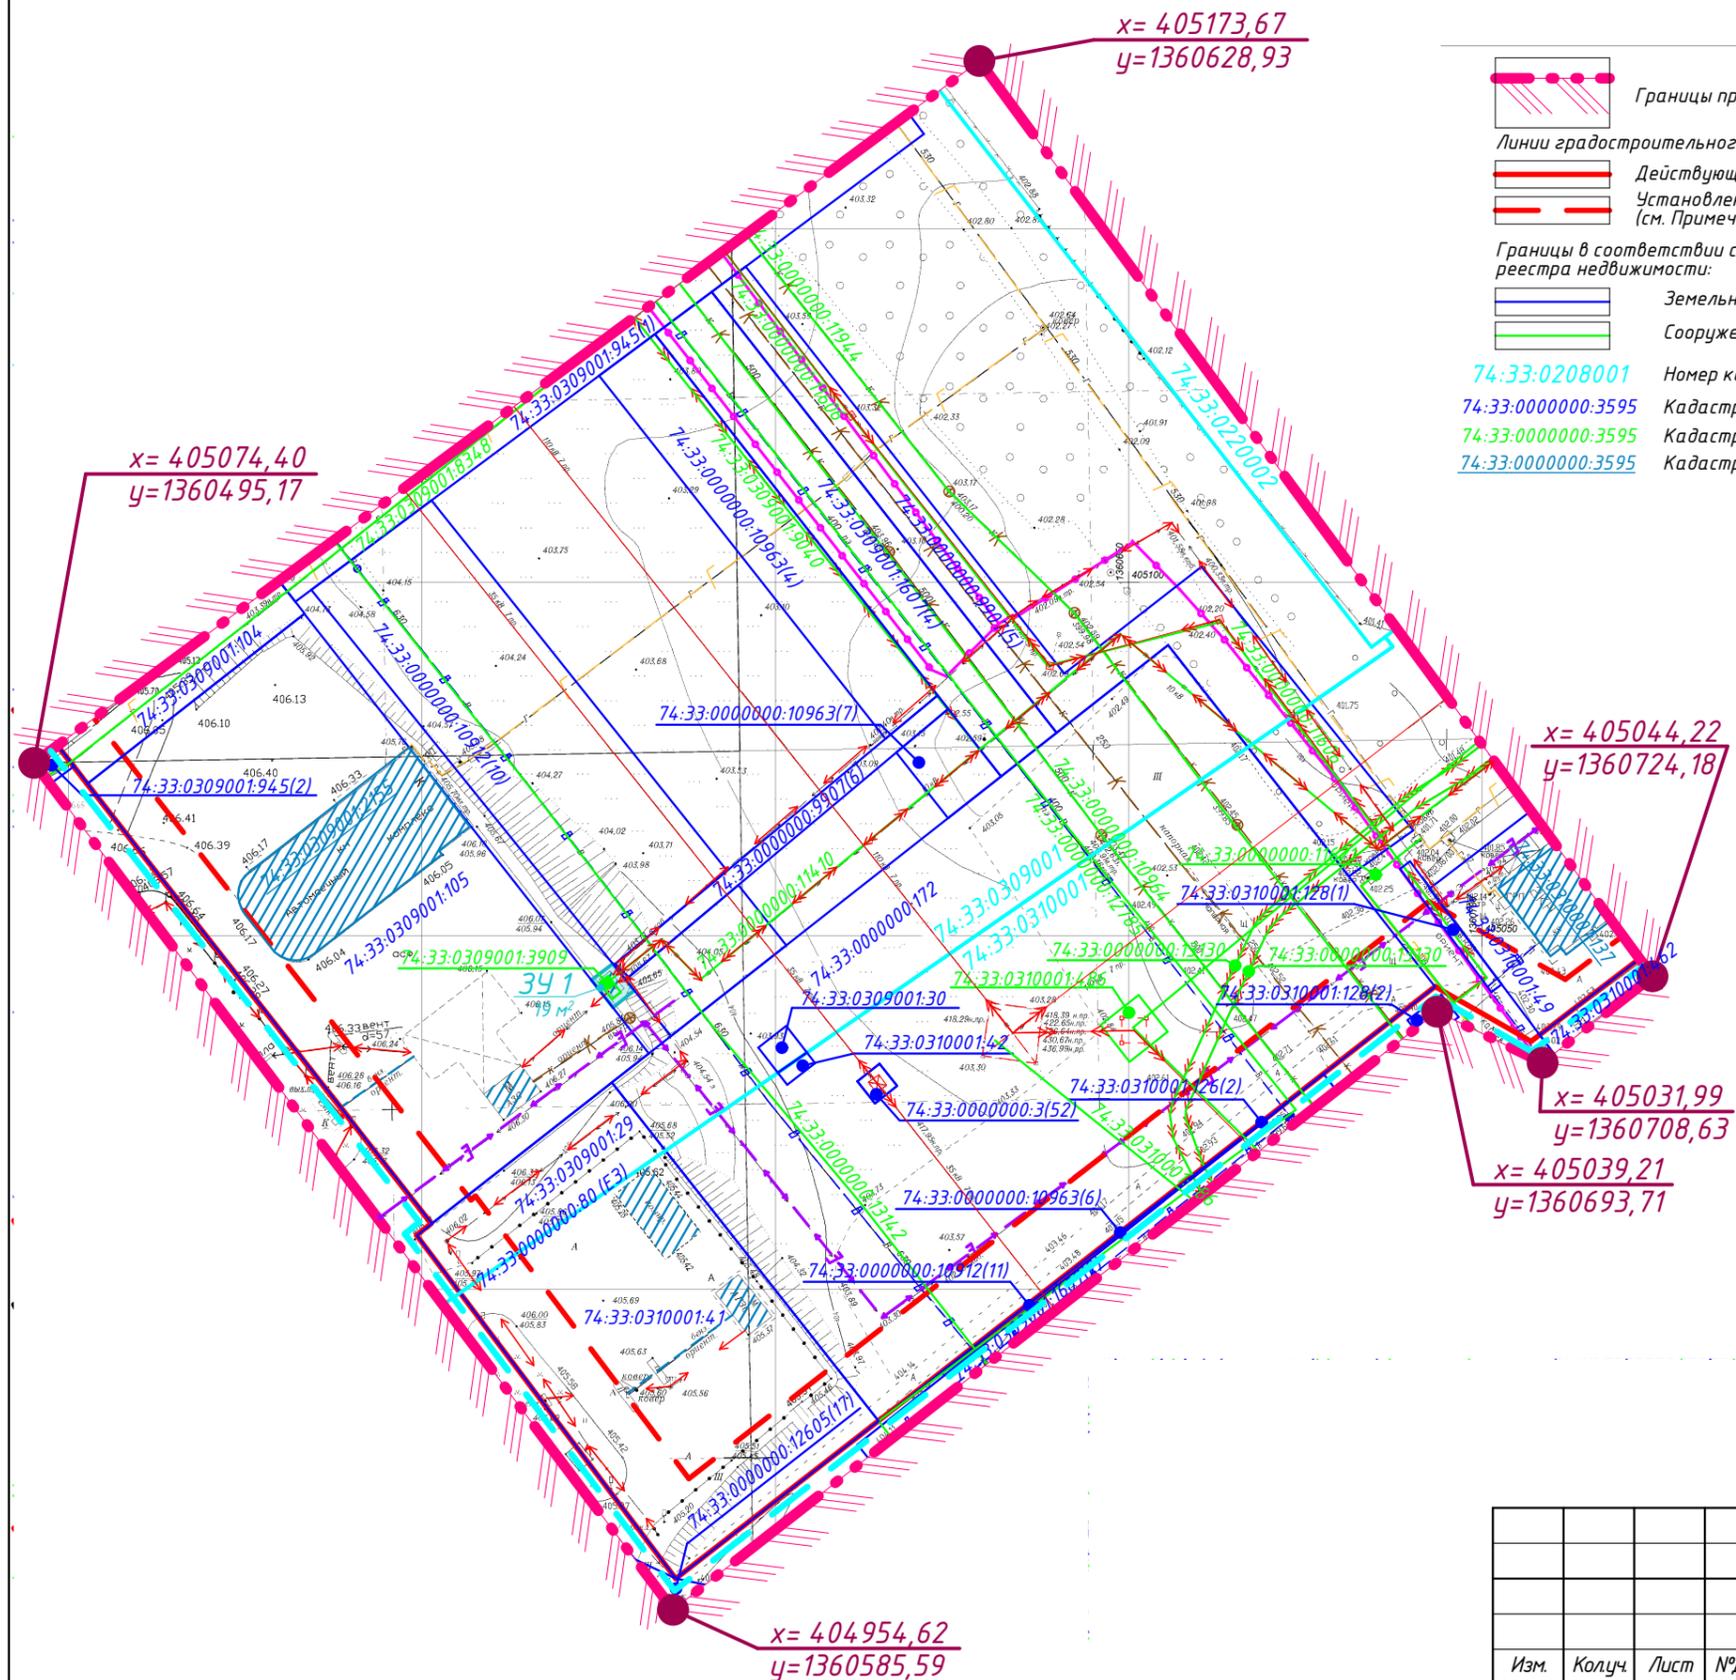

x= 405173,67
y=1360628,93

x= 405074,40
y=1360495,17

- Условные обозначения:
- Границы проектирования
- Линии градостроительного регулирования:
 Действующие красные линии (см. Примечание п.1)
 Установленная линия регулирования застройки (см. Примечание п.2)
- Границы в соответствии со сведениями Единого государственного реестра недвижимости:
 Земельные участки
 Сооружения
- 74:33:0208001 Номер кадастрового квартала
 74:33:0000000:3595 Кадастровый номер земельного участка
 74:33:0000000:3595 Кадастровый номер сооружения
 74:33:0000000:3595 Кадастровый номер сооружения
- Сооружения и коммуникации инженерной инфраструктуры:
 Объекты существующие:
 Воздушная линия электропередачи напряжением 10 кВ
 Воздушная линия электропередачи напряжением 35 кВ
 Воздушная линия электропередачи напряжением 110 кВ
 Кабельная подземная линия электропередачи напряжением 0,4 кВ
 Кабельная подземная линия электропередачи напряжением 10 кВ
 Кабельная подземная линия заземления
 Пожарно-питьевой водопровод
 Канализация хозяйственно-бытовая самотечная
 Газопровод (подземный)
 Газопровод (подземный)
- Объекты капитального строительства:
 Существующие ОКС:
 нежилые здания
- Границы элементов планировочной структуры:
 Существующие
- Границы образуемых земельных участков:
 Предоставление коммунальных услуг
- Нумерация:
 3У1 Условный номер образуемого земельного участка



x= 405044,22
y=1360724,18

x= 405031,99
y=1360708,63

x= 405039,21
y=1360693,71

x= 404954,62
y=1360585,59

Ведомость образуемых земельных участков

Условное обозначение на чертеже ²	Условный номер образуемого земельного участка или кадастровый номер уточняемого земельного участка	Наименование вида разрешенного использования земельного участка ¹	Код по классификатору ¹
	3У1	Предоставление коммунальных услуг	3.1.1

1. Приведено в соответствии с действующими Правилами землепользования и застройки города Магнитогорска;
 2. Границы образуемых земельных участков.

Примечание:
 1. Красные линии установлены постановлением администрации города от 15.05.2017 №5096-П "Документация по внесению изменений в проект планировки территории западной и юго-западной части города Магнитогорска (в границах ул. Сторожевая, шоссе Западное, ул. Радужная, южная граница, западная граница города), утвержденный постановлением администрации города от 29.06.2012 №8505-П (153, 154, 167, 168, 169, 172 микрорайоны);
 2. Линии регулирования застройки установлены постановлением администрации города от 28.05.2020 №5596-П "Проект планировки и проект межевания территории города Магнитогорска в границах улиц 50-летия Магнитки, шоссе Западное и ул. Зеленый лог (с целью размещения линейного объекта)";
 3. В границах проектирования отсутствуют образуемые земельные участки которые будут отнесены к территориям общего пользования или имуществу общего пользования;
 4. Данный чертеж разработан на топографической съемке;
 5. Система координат - МСК-74.
 6. Система высот - Балтийская.

ПМТ 01-2023					
Администрация города Магнитогорска					
Изм.	Колуч	Лист	№Док.	Подп.	Дата
Проверил	Махиянов				02.2024
Н. контр.	Махиянов				02.2024
Разработал	Большакова				02.2024
проект межевания территории города Магнитогорска в районе пересечения шоссе Западное и ул. 50-летия Магнитки				Стадия	Лист
Чертеж межевания территории М 1:1000				П	1
ООО "Кадастр недвижимости" с. Аскарво				Листов	3