


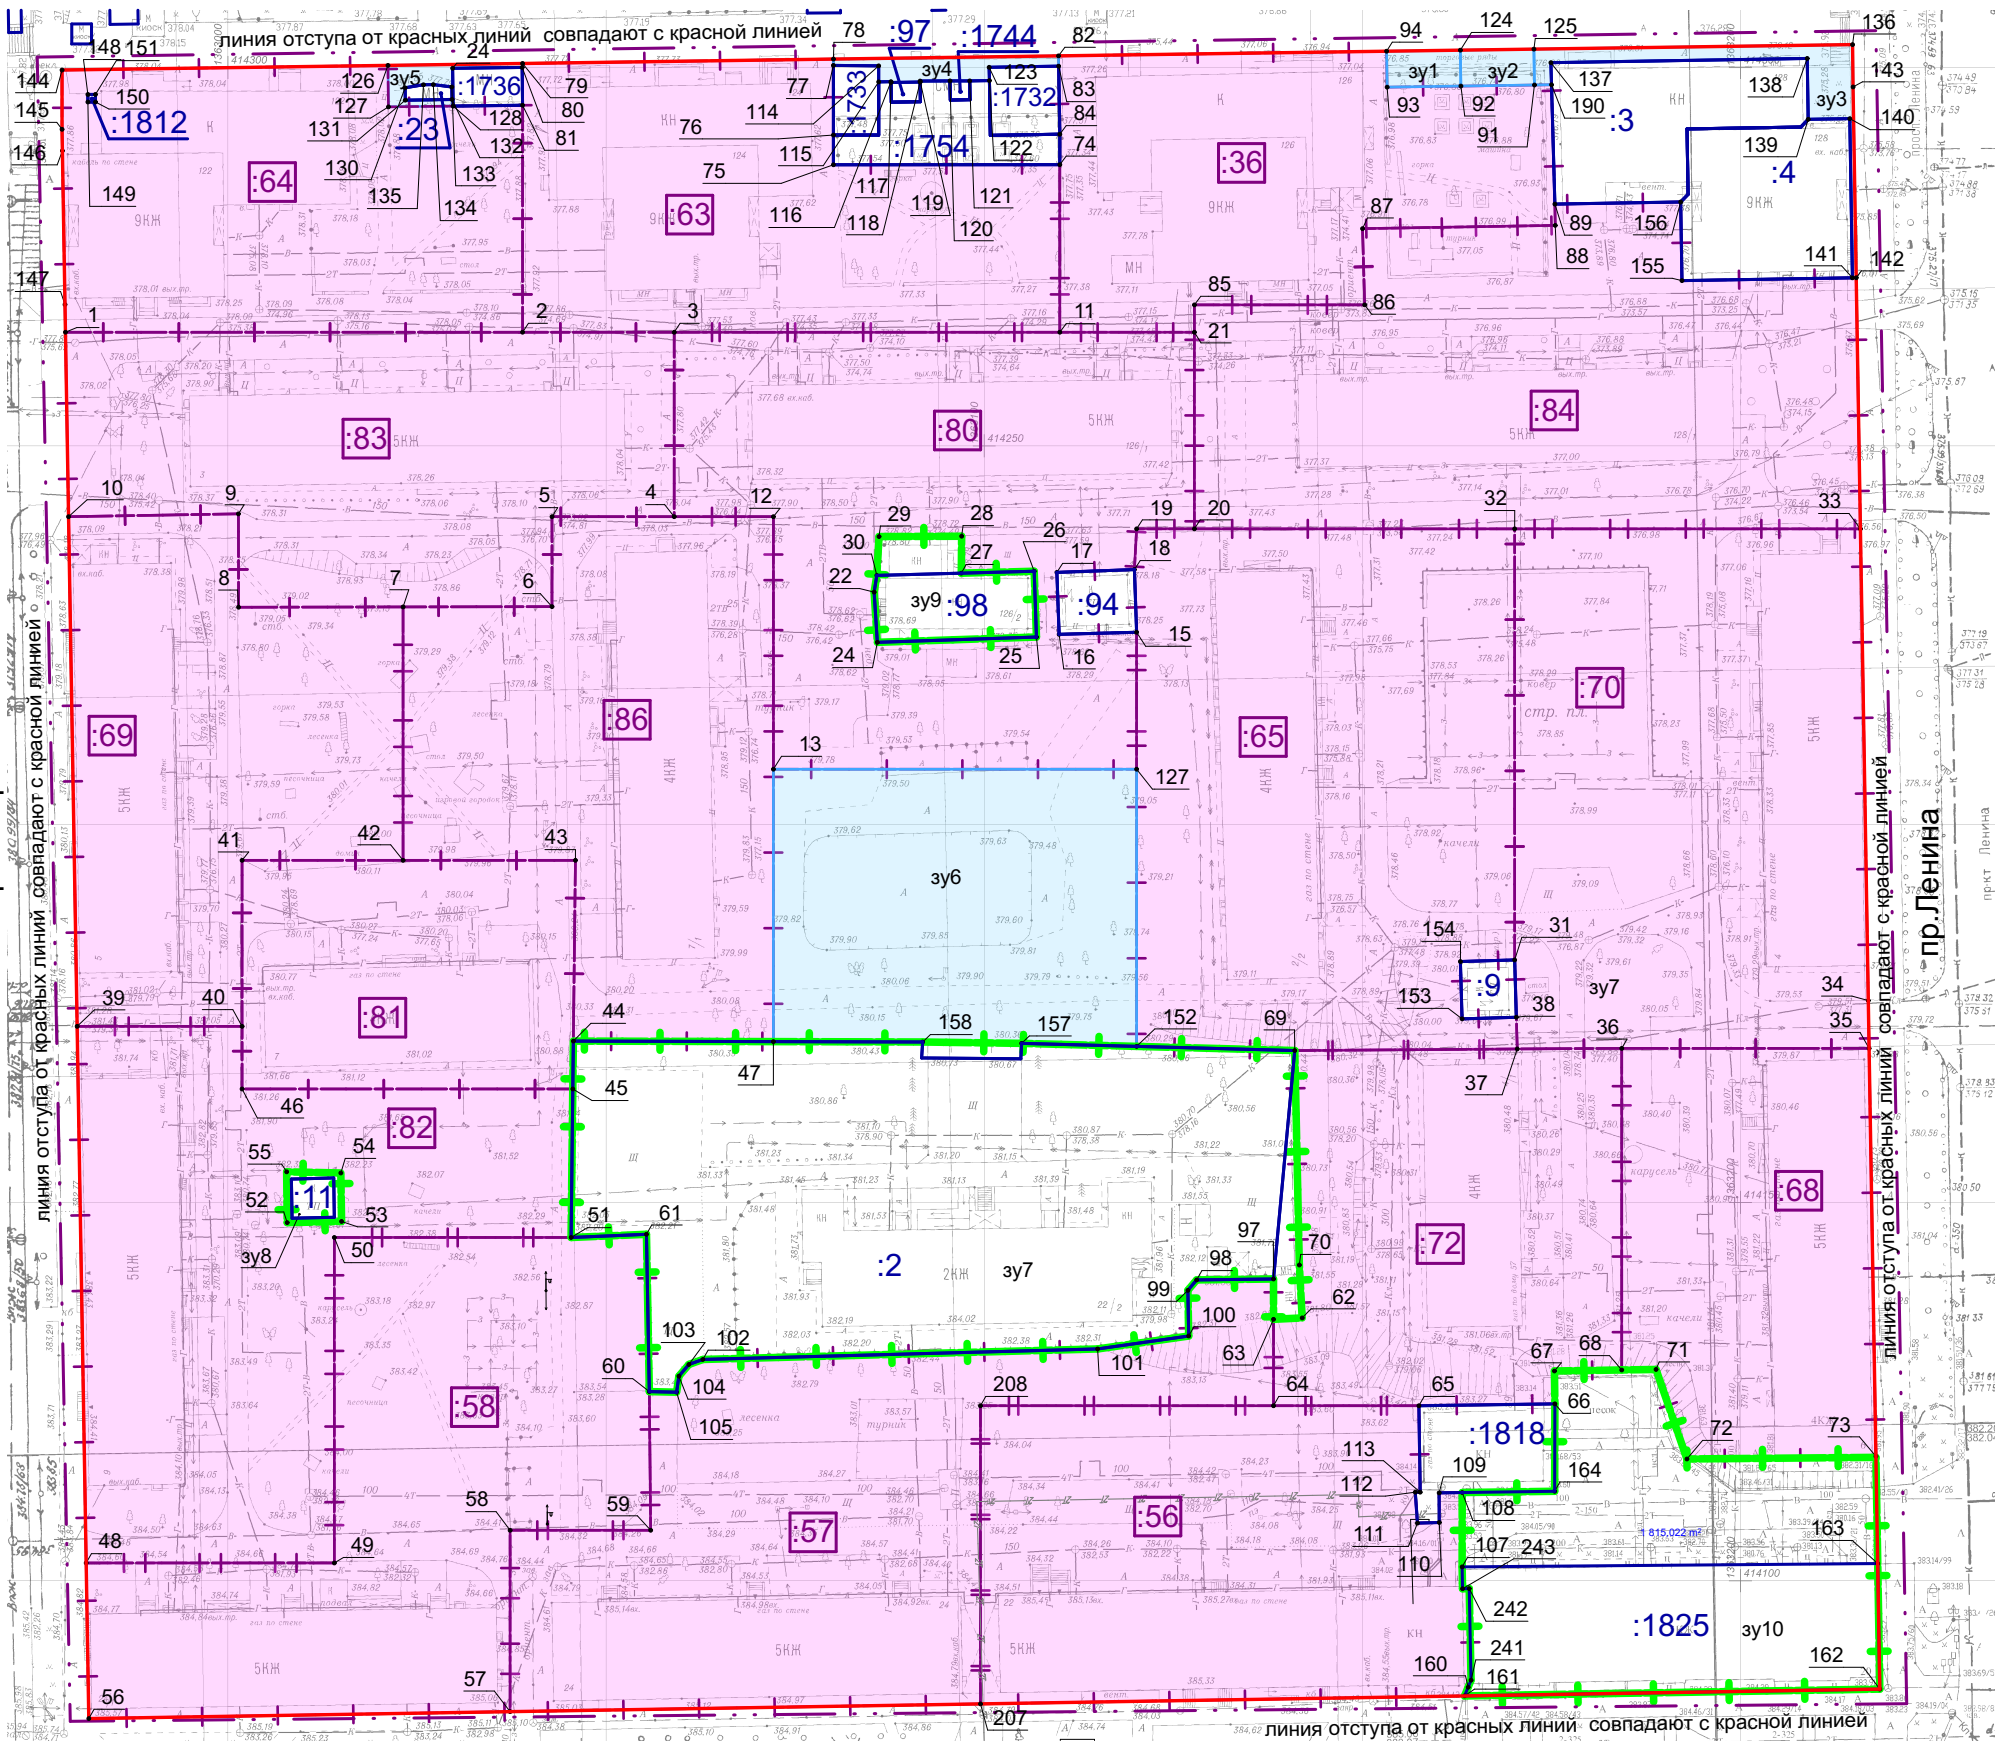

Чертеж межевания территории (Вариант 1) М 1:1000

Условные обозначения:

Границы:

- граница проектирования территории (согласно постановлению от 30.10.2020 №12126-П)
- границы земельных участков на кадастровом плане территории, установленных в соответствии с федеральным законодательством, внесенные в ГКН
- номер земельных участков на кадастровом плане территории, установленных в соответствии с федеральным законодательством, внесенные в ГКН
- действующая красная линия
- границы, уточняемые проектом, земельных участков без координат границ
- номер земельных участков без координат границ
- образуемый земельный участок путем перераспределения
- образуемый земельный участок из неразграниченных земель
- условный номер образуемого земельного участка
- поворотные точки образуемых и уточняемых земельных участков

ул.Московская

Г-1155.02.23-ПМТ

Челябинская область, г. Магнитогорск

Изм.	Колуч.	Лист	№Док.	Подп.	Дата
Разработал	Карпенко				
ГИП	Ибрагимова				
ГАП	Хоменко				
н. контр.	Маисюкова				


Внесение изменений в проект межевания территории 17 квартала города Магнитогорска, утвержденный постановлением администрации города от 30.12.2019 №16588-П

Стадия	Лист	Листов
ПМТ	1	2

Чертеж межевания территории (Вариант 1) М 1:1000

ООО "Главпроект"

Чертеж межевания территории (Вариант 2) М 1:1000

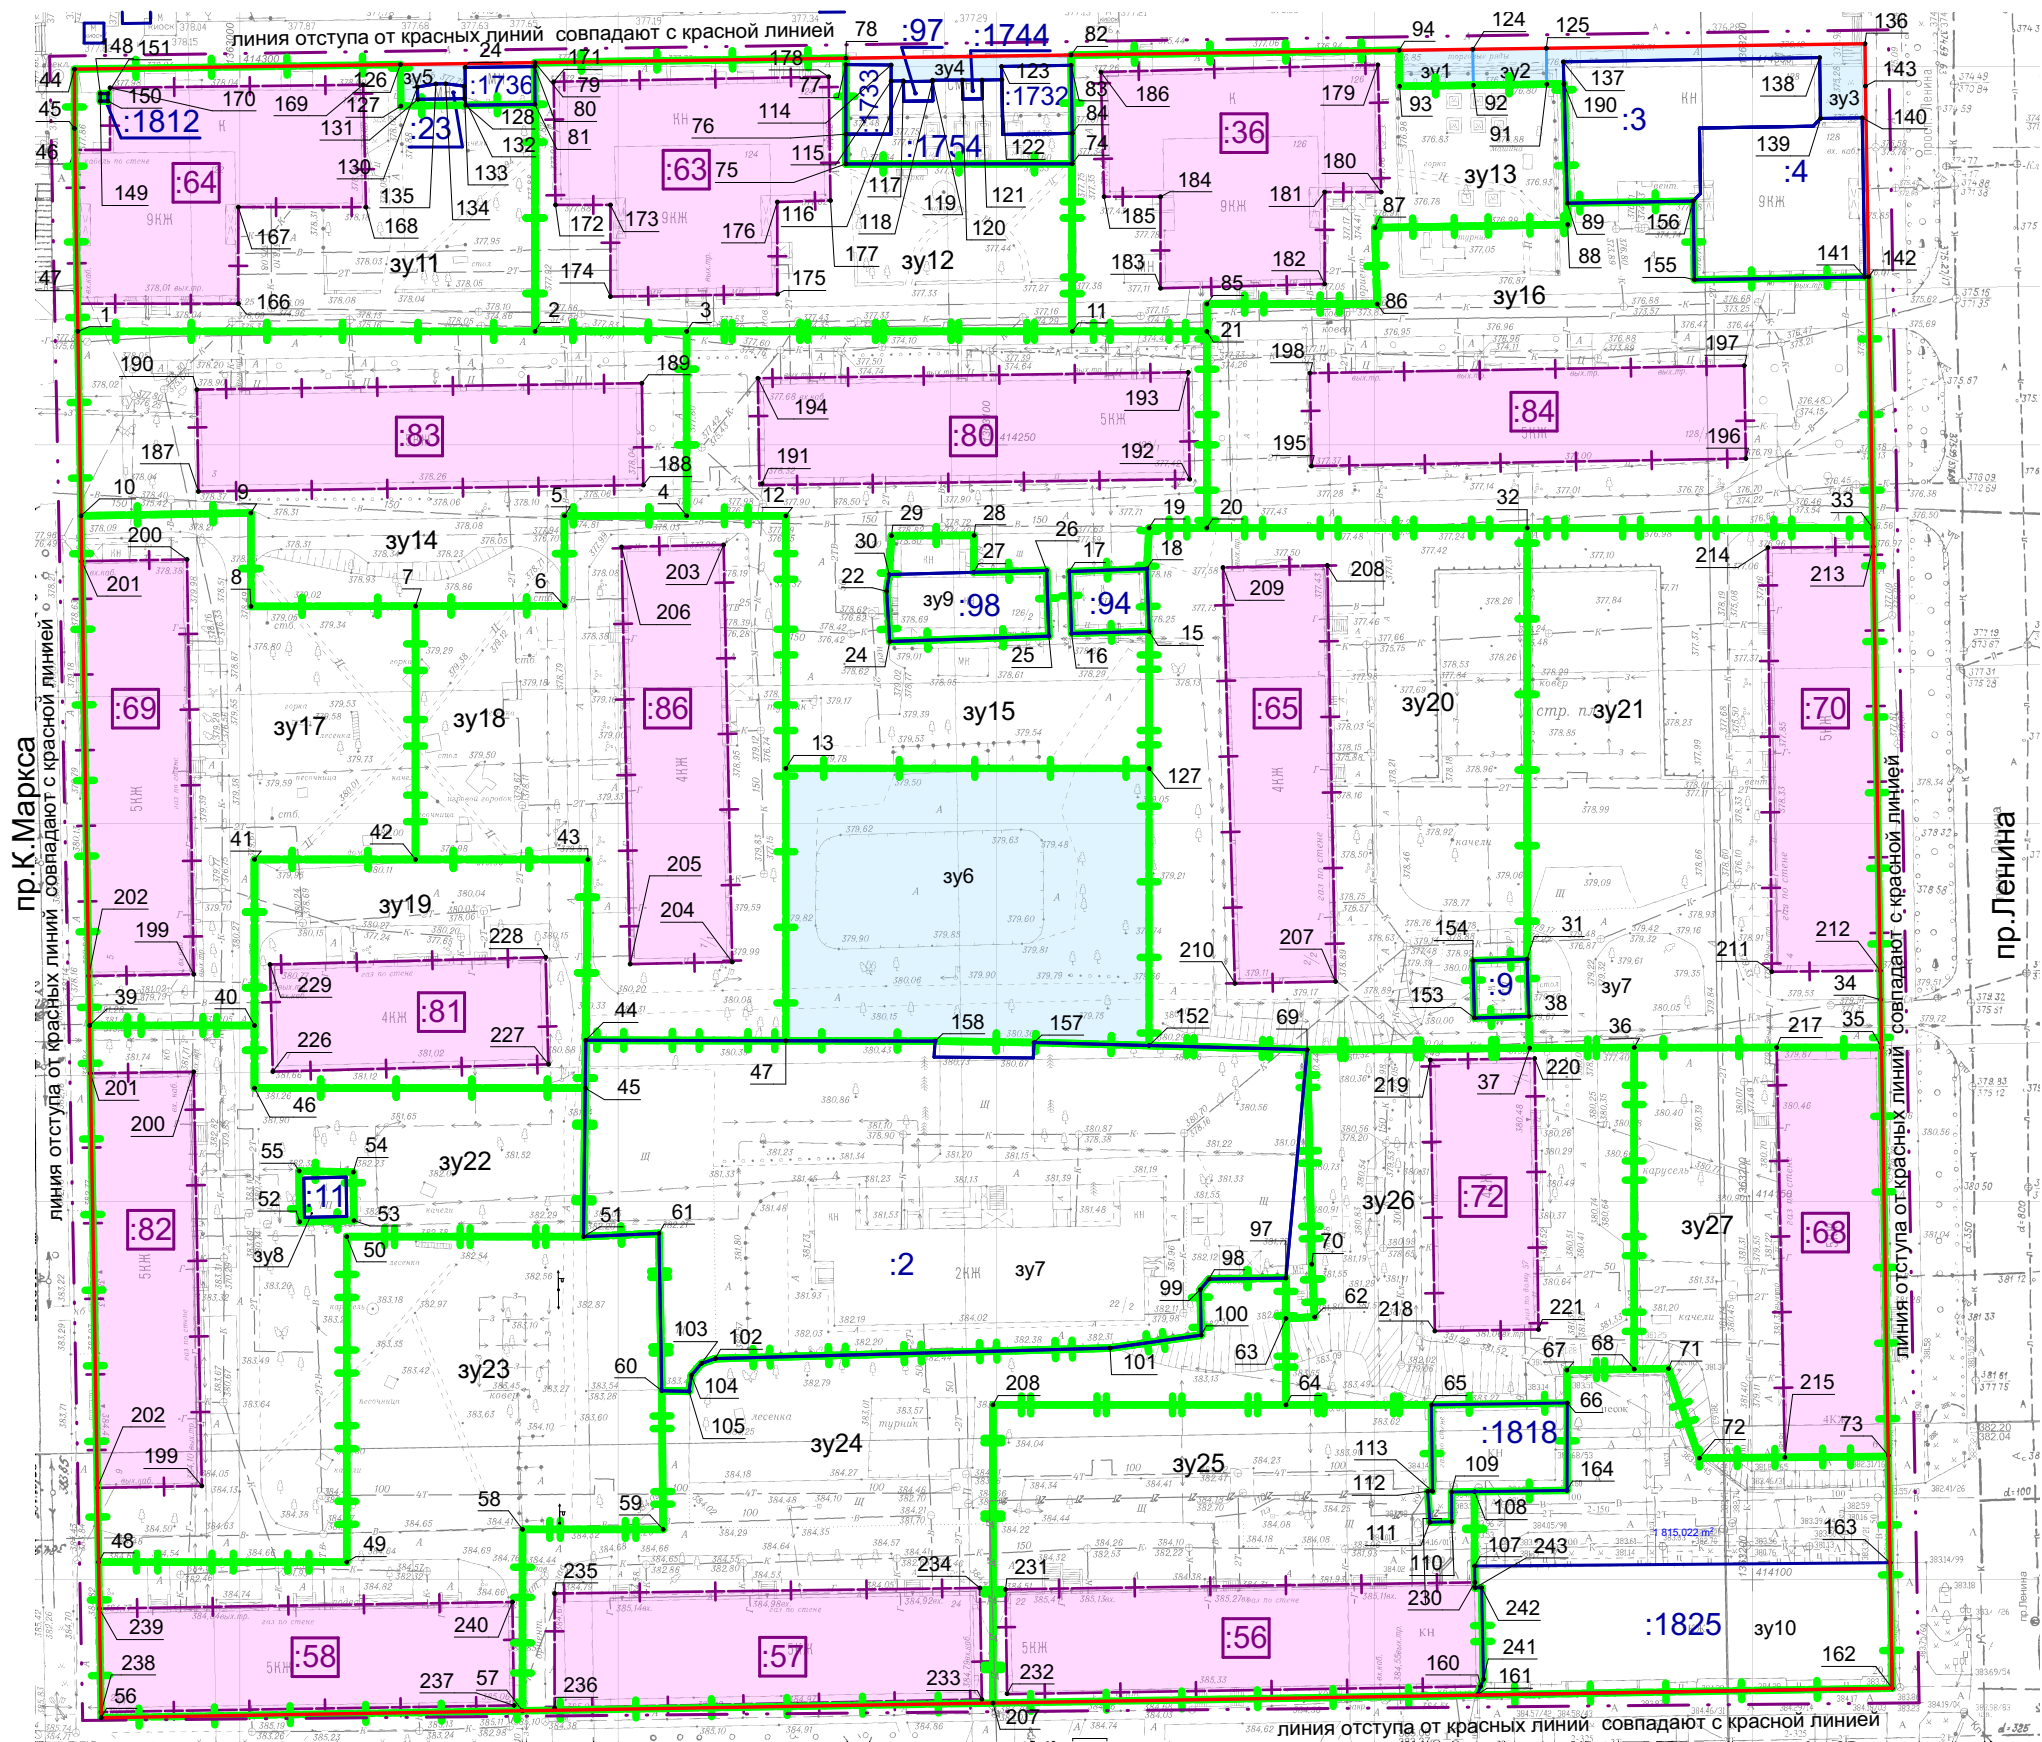

- Условные обозначения:
- Границы:
- граница проектирования территории (согласно постановлению от 30.10.2020 №12126-П)
 - границы земельных участков на кадастровом плане территории, установленных в соответствии с федеральным законодательством, внесенные в ГКН
 - номер земельных участков на кадастровом плане территории, установленных в соответствии с федеральным законодательством, внесенные в ГКН
 - действующая красная линия
 - границы, уточняемые проектом, земельных участков без координат границ
 - номер земельных участков без координат границ
 - образуемый земельный участок из неразграниченных земель
 - образуемый земельный участок путем перераспределения
 - условный номер образуемого земельного участка
 - поворотные точки образуемых и уточняемых земельных участков

ул.Московская

Г-1155.02.23-ПМТ

Челябинская область, г. Магнитогорск

Изм.	Колуч.	Лист	№Док.	Подп.	Дата
Разработал	Карпенко				
ГИП	Ибрагимова				
ГАП	Хоменко				
н. контр.	Маисюкова				

Внесение изменений в проект межевания территории 17 квартала города Магнитогорска, утвержденный постановлением администрации города от 30.12.2019 №16588-П

Стадия	Лист	Листов
ПМТ	2	3

Чертеж межевания территории (Вариант 2) М 1:1000

ООО "Главлпроект"