


ДОКУМЕНТАЦИЯ О ВНЕСЕНИИ ИЗМЕНЕНИЙ В ПРОЕКТ ПЛАНИРОВКИ ТЕРРИТОРИИ ЖИЛЫХ ЗОН В ЛЕВОБЕРЕЖНОЙ ЧАСТИ ГОРОДА МАГНИТОГОРСКА, УТВЕРЖДЕННЫЙ ПОСТАНОВЛЕНИЕМ АДМИНИСТРАЦИИ ГОРОДА ОТ 13.03.2012 №3090-П, ПРОЕКТА МЕЖЕВАНИЯ В РАЙОНЕ ПЕРЕСЕЧЕНИЯ ШОССЕ КОСМОНАВТОВ И ШОССЕ ХОЛМОГОРСКОЕ

ПРОЕКТ ПЛАНИРОВКИ ТЕРРИТОРИИ
Основная часть проекта планировки
Чертеж планировки территории.
Разбивочный чертеж красных линий М 1:1000

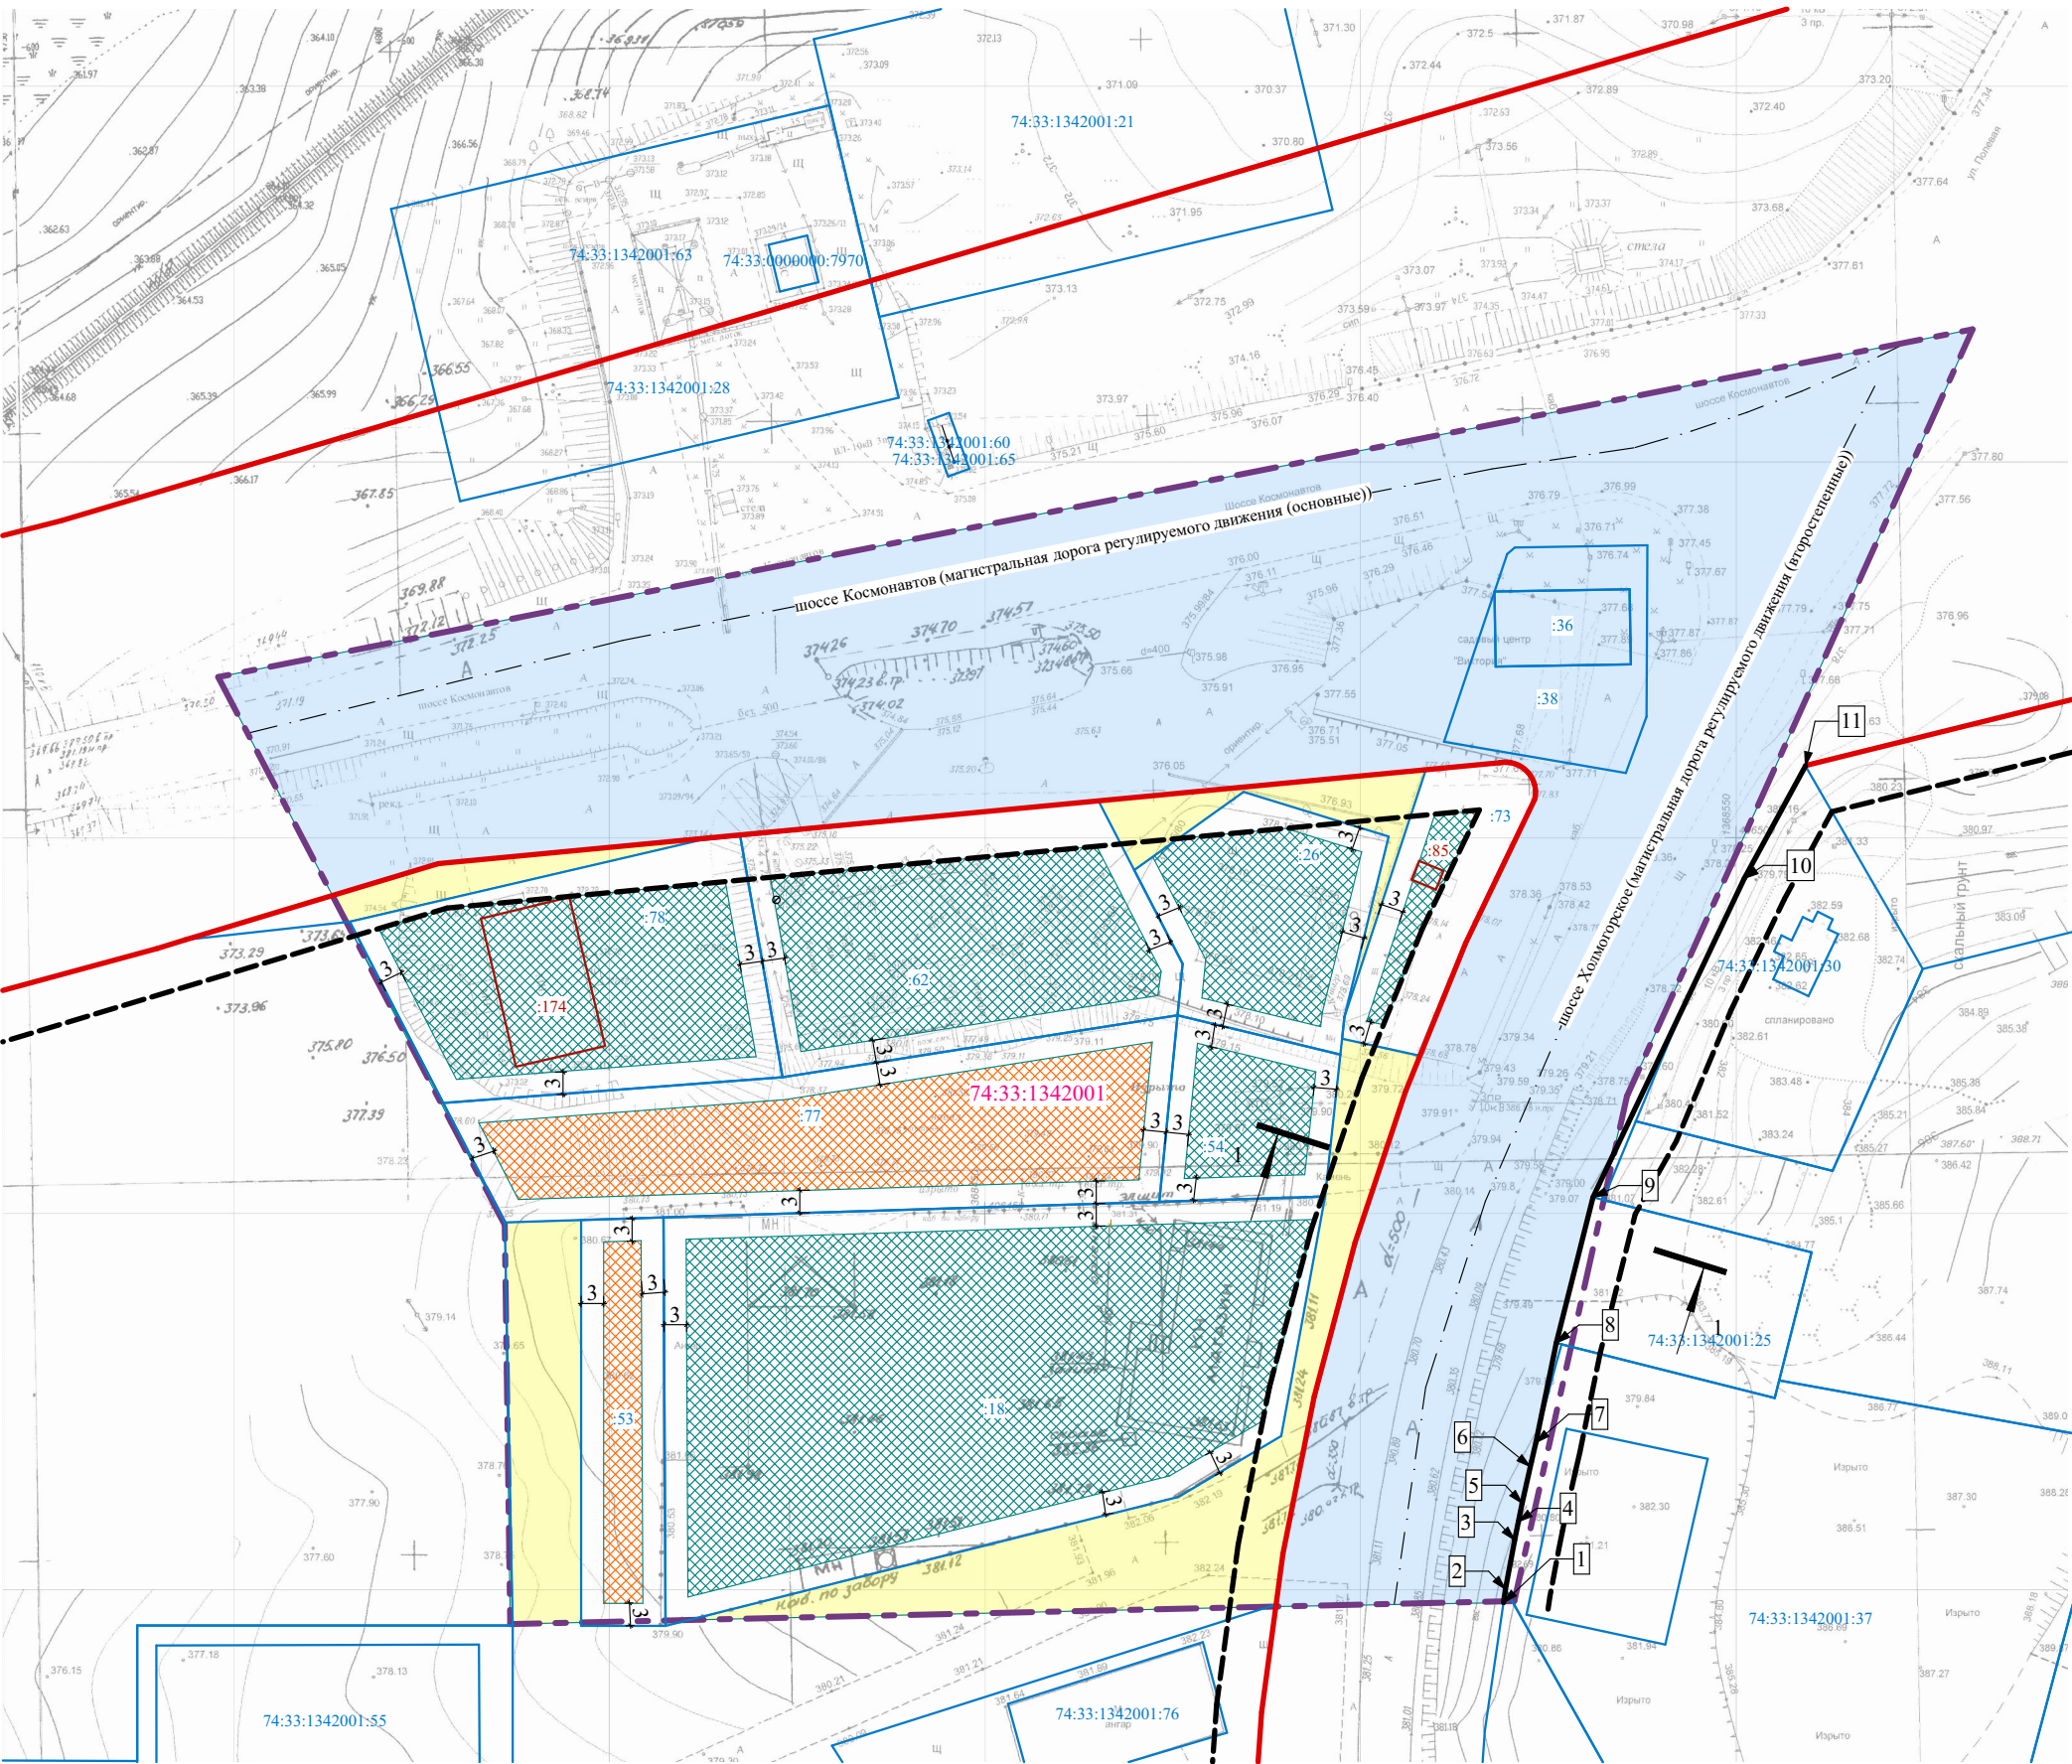

Условные графические обозначения:

- граница проектирования*1
- земельные участки согласно сведениям ЕГРН*2
- объекты капитального строительства согласно сведениям ЕГРН*2
- кадастровый номер земельного участка
- кадастровый номер объекта капитального строительства
- действующие красные линии*3
- устанавливаемые красные линии
- линия регулирования застройки
- номера поворотных точек устанавливаемых красных линий
- зона допустимого размещения объекта капитального строительства в случае его реконструкции
- зона допустимого размещения объекта капитального строительства
- территории общего пользования
- территории неразграниченной государственной собственности
- Улично-дорожная сеть:
 - ось проезжей части
 - номер кадастрового квартала

Примечание:

*1 В соответствии с постановлением администрации города Магнитогорска от 15.11.2021 г. №12491-П "О подготовке Документация о внесении изменений в проект планировки территории жилых зон в левобережной части города Магнитогорска, утвержденный постановлением администрации города от 13.03.2012 №3090-п, проекта межевания в районе пересечения шоссе Космонавтов и шоссе Холмогорское".
*2 В соответствии с кадастровым планом территории №КУВИ-002/2021-156290770 от 24.11.2021 г.
*3 Установлены в соответствии с постановлением администрации города Магнитогорска №10452-П от 28.09.2010.

						ПГ-22-676.ОЧ				
						Челябинская обл., г. Магнитогорск, в районе пересечения шоссе Космонавтов и шоссе Холмогорское				
Изм.	Копуч.	Лист	№Док.	Подп.	Дата	Документация о внесении изменений в проект планировки территории жилых зон в левобережной части города Магнитогорска, утвержденный постановлением администрации города от 13.03.2012 №3090-п, проекта межевания в районе пересечения шоссе Космонавтов и шоссе Холмогорское	Стадия	Лист	Листов	
ГИП	Разсказова						П	1		
Н.контр	Разсказова						ООО "ГРАДЪ"			
Разработал	Хисматуллина									