
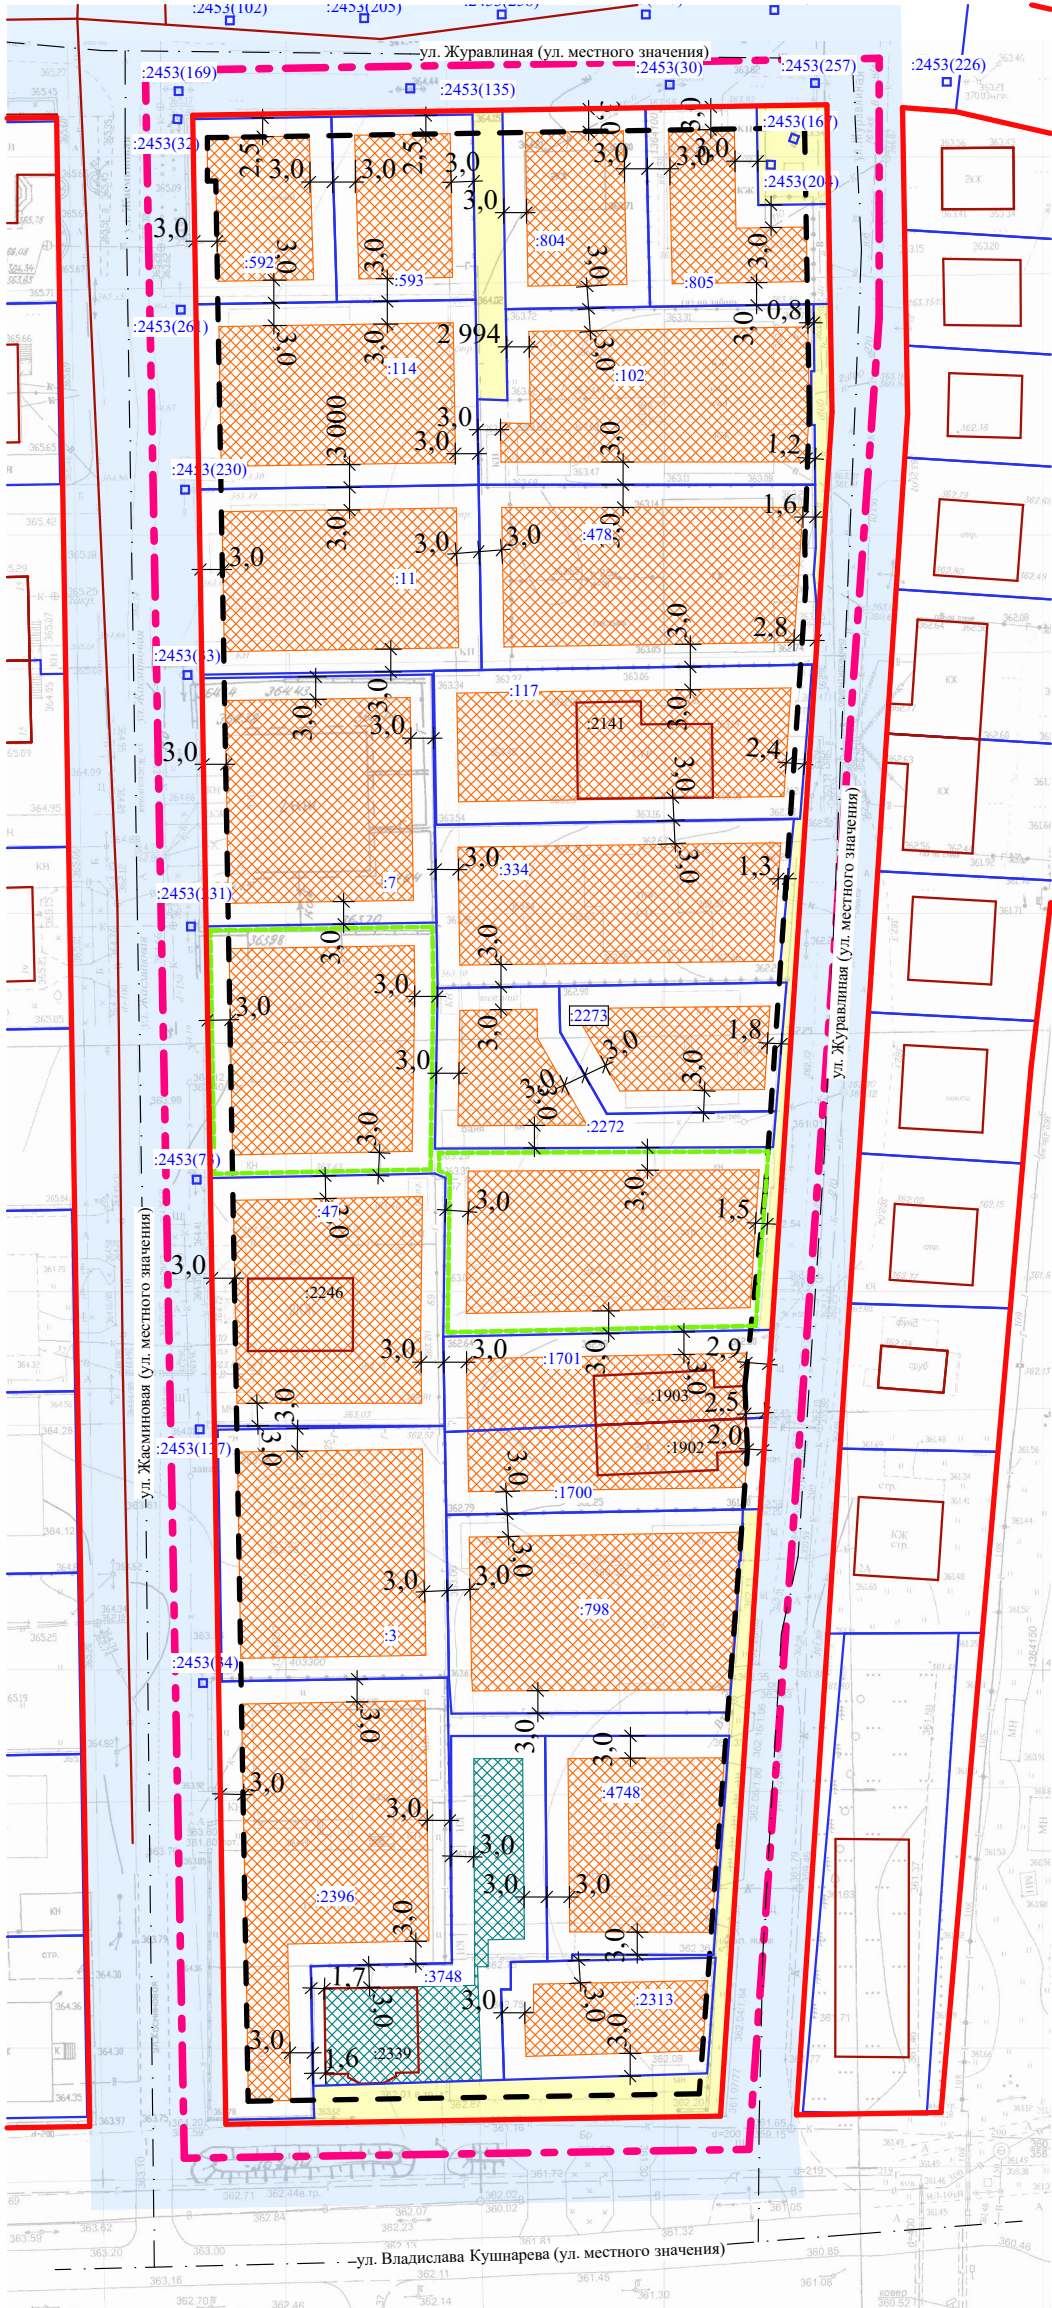


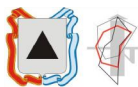

Условные обозначения

- граница проектирования*1
- земельные участки согласно сведениям ЕГРН*2
- условные границы земельного участка для эксплуатации существующего объекта капитального строительства индивидуального жилого дома
- объекты капитального строительства согласно сведениям ЕГРН*2
- кадастровый номер земельного участка*2
- кадастровый номер объекта капитального строительства*2
- действующие красные линии*3
- линия регулирования застройки*3
- территории общего пользования
- территории земель неразграниченной государственной собственности
- зона допустимого размещения объекта капитального строительства нежилого назначения в случае его реконструкции
- зона допустимого размещения объекта капитального строительства жилого назначения в случае его реконструкции

Примечание:
*1 В соответствии с заданием на разработку градостроительной документации, утвержденным администрацией города Магнитогорска от 21.07.2022 №УАиГ-02/3506.
*2 В соответствии с кадастровым планом территории от 27.12.2021 г. КУВИ-999/2021-1307937.
*3 Утверждены постановлением администрации города Магнитогорска от 02.10.2014 № 13627-П.

						ПГ-22-834.ОЧ			
						Челябинская обл., г. Магнитогорск, в границах улиц Жасминовая и Журавлиная			
Изм.	Колуч.	Лист	№Док.	Подп.	Дата		Стадия	Лист	Листов
ГИП		Разказова			03.23	Документация о внесении изменений в проект планировки территории бывших поселков Радужный и Приуральский, город Магнитогорск, утвержденный постановлением администрации города от 17.02.2012 № 1572-П, в границах улиц Жасминовая, Константина Валериуса, Журавлиная, Владислава Кушнарера	П	1	
Н.контр		Разказова			03.23				
Разработал		Хисматуллина			03.23		Чертеж планировки территории М 1:1000		ООО "ГРАДЬ"