



АДМИНИСТРАЦИЯ ГОРОДА МАГНИТОГОРСКА ЧЕЛЯБИНСКОЙ ОБЛАСТИ

ПОСТАНОВЛЕНИЕ

03.06.2020

№ 5774 - П

О подготовке проекта планировки территории
141 микрорайона города Магнитогорска

В целях обеспечения устойчивого развития территории города Магнитогорска, выделения элементов планировочной структуры, установления границ земельных участков, предназначенных для строительства и размещения линейных объектов, определения зон первоочередного инвестиционного развития, в соответствии со статьями 45, 46 Градостроительного кодекса Российской Федерации, Федеральным законом «Об общих принципах организации местного самоуправления в Российской Федерации», руководствуясь Правилами землепользования и застройки города Магнитогорска, утвержденными Решением Магнитогорского городского Собрания депутатов от 17 сентября 2008 года № 125, Уставом города Магнитогорска, с учетом заявления Тулуповой Юлии Викторовны от 27.05.2020 № АГ-08/2455,

ПОСТАНОВЛЯЮ:

1. Тулуповой Ю.В. подготовить проект планировки территории 141 микрорайона города Магнитогорска. Границы проектирования принять согласно приложению к настоящему постановлению.

2. Принять предложение Тулуповой Ю.В. о финансировании указанного проекта.

3. Управлению архитектуры и градостроительства администрации города (Астраханцев В.И.) осуществить проверку градостроительной документации на соответствие требованиям, указанным в части 10 статьи 45 Градостроительного кодекса Российской Федерации.

4. Службе внешних связей и молодежной политики администрации города (Рязанова О.М.) в течение трех дней со дня принятия постановления:


1) опубликовать настоящее постановление и приложение в средствах массовой информации;

2) разместить настоящее постановление и приложение на официальном сайте администрации города в сети Интернет.

5. Контроль исполнения настоящего постановления возложить на заместителя главы города Курсевич М.В.

Глава города

С.Н. Бердников

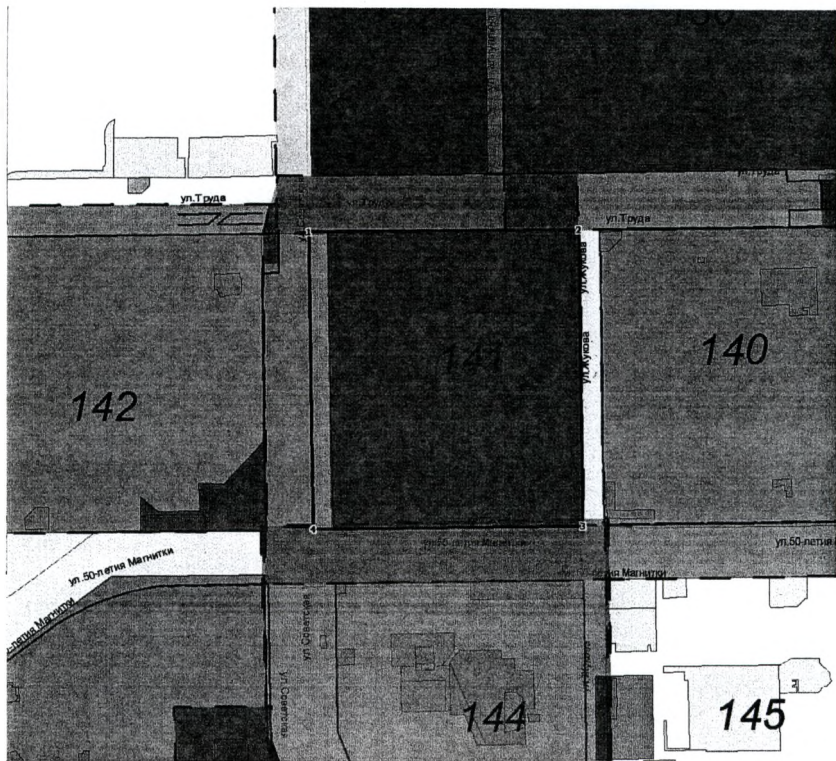

Масштаб: 1:10000

Площадь: 277564 м²

Координаты:

Условные обозначения:

№	X	Y
1	406 236,93	1 361 922,21
2	406 243,22	1 362 428,16
3	405 695,31	1 362 437,19
4	405 687,33	1 361 931,77

Примечание

Данный чертеж является приложением к постановлению администрации города Магнитогорска

№ 5794-П от 03.06.2020

Должность	Фамилия	Подпись	Дата	Тулупова Юлия Викторовна		
Нач. УАиГ	Астраханцев В.И.	<i>[Signature]</i>		Подготовка проекта планировки территории 141 микрорайона города Магнитогорска	Страница	Страниц
Нач. ОТиГП	Гудко Н.С.	<i>[Signature]</i>			1	1
Вед. спец.	Салихова Г.Т.	<i>[Signature]</i>	03.06.20		Год	
					2020	
				г. Магнитогорск Управление Архитектуры и Градостроительства администрации города		
				Схема границ проектирования		