



АДМИНИСТРАЦИЯ ГОРОДА МАГНИТОГОРСКА ЧЕЛЯБИНСКОЙ ОБЛАСТИ

ПОСТАНОВЛЕНИЕ

27.12.2019

№ 16494 - II

О подготовке проекта планировки территории города Магнитогорска в районе проспекта Ленина, улиц Сталеваров, Вознесенская

В целях обеспечения устойчивого развития территории города Магнитогорска, выделения элементов планировочной структуры, установления границ земельных участков, предназначенных для строительства и размещения линейных объектов, определения зон первоочередного инвестиционного развития, в соответствии со статьями 45, 46 Градостроительного кодекса Российской Федерации, Федеральным законом «Об общих принципах организации местного самоуправления в Российской Федерации», руководствуясь Правилами землепользования и застройки города Магнитогорска, утвержденными Решением Магнитогорского городского Собрания депутатов от 17 сентября 2008 года № 125, Уставом города Магнитогорска, с учетом предложения Алиева Шахина Атамоглан-оглы, поступившего в администрацию города Магнитогорска от 24.12.2019 вход. № АГ-08/5563

ПОСТАНОВЛЯЮ:

1. Алиеву Ш.А. подготовить проект планировки территории города Магнитогорска в районе проспекта Ленина, улиц Сталеваров, Вознесенская. Границы проектирования принять согласно приложению к настоящему постановлению.

2. Принять предложение Алиева Шахина Атамоглан-оглы о финансировании указанного проекта.

3. Управлению архитектуры и градостроительства администрации города (Астраханцев В.И.) осуществить проверку градостроительной документации на соответствие требованиям, указанным в части 10 статьи 45 Градостроительного кодекса Российской Федерации.

4. Службе внешних связей и молодежной политики администрации города (Рязанова О.М.) в течение трех дней со дня принятия постановления:


1) опубликовать настоящее постановление и приложение в средствах массовой информации;

2) разместить настоящее постановление и приложение на официальном сайте администрации города Магнитогорска в сети Интернет.

5. Контроль исполнения настоящего постановления возложить на заместителя главы города Курсевиц М.В.

Глава города

С.Н. Бердников

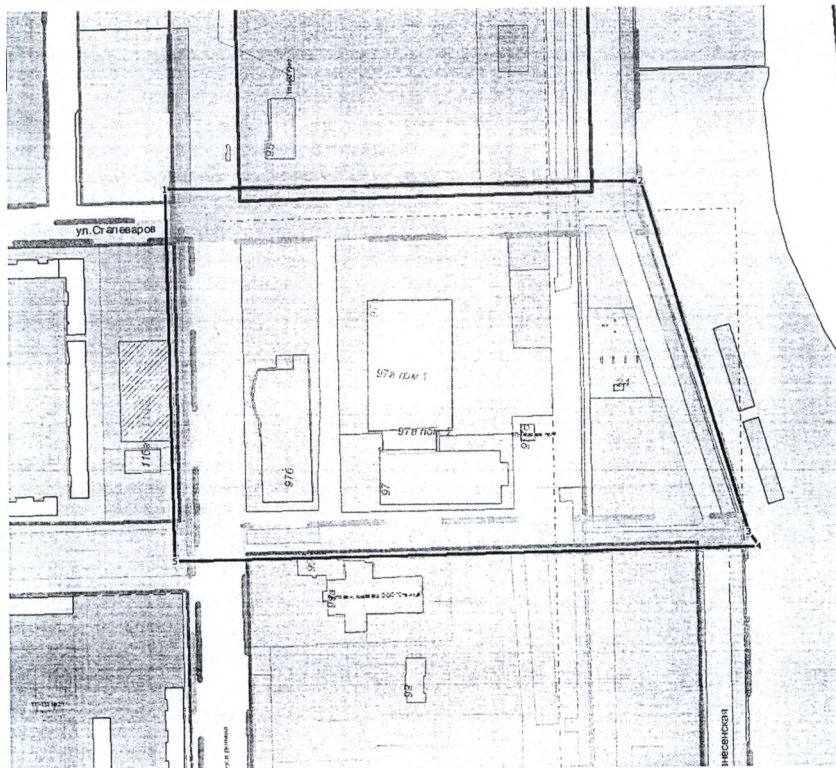

Масштаб: 1:3999

Площадь: 107208 м²

Координаты:

Условные обозначения:

№	X	Y
1	408 793,72	1 363 711,22
2	408 797,45	1 364 066,82
3	408 538,78	1 364 144,65
4	408 527,60	1 364 151,65
5	408 519,68	1 363 717,28

Примечание

Данный чертеж является приложением к постановлению администрации города Магнитогорска.

№ 16444-1 от 19.12.2019

Администрация г.Магнитогорска

Должность	Фамилия	Подпись	Дата	Алиев Шахин Атамоглан-оглы	Страница	Страниц
Нач. УАиГ	Астраханцев			О подготовке проекта планировки территории города Магнитогорска в районе проспекта Ленина, улиц Сталеваров, Вознесенская	1	1
Нач.отдела	Гудко Н.С.				Год	
Консультант	Ямпольская		26.12.19		2019	
					г. Магнитогорск Управление Архитектуры и Градостроительства администрации города	
				Схема границ проектирования		

Согласовано: сектор инженерных сетей
сектор отвода зем. уч.