

КАТАЛОГ КООРДИНАТ УСТАНОВЛИВАЕМЫХ КРАСНЫХ ЛИНИЙ


№ КЛ на плане	Координаты поворотных точек		
	№ точки	X	Y
I	1	415679,63	1368870,73
	2	415632,34	1368925,46
	3	415632,26	1368925,55
	4	415630,91	1368927,13
	5	415634,03	1368929,81
	6	415522,14	1369061,38
	7	415458,47	1369137,55
	8	415405,91	1369200,35
	9	415404,69	1369201,93
	10	415403,50	1369203,54
	11	415402,34	1369205,17
	12	415401,21	1369206,82
	13	415400,11	1369208,49
	14	415399,04	1369210,18
	15	415398,00	1369211,88
	16	415396,99	1369213,61
	17	415396,01	1369215,36
	18	415395,07	1369217,12
	19	415394,16	1369218,90
	20	415393,28	1369220,70
	21	415392,43	1369222,51
	22	415391,61	1369224,33
	23	415390,83	1369226,17
	24	415390,09	1369228,03
	25	415389,37	1369229,90
	26	415388,69	1369231,78
	27	415388,05	1369233,67
	28	415387,44	1369235,58
	29	415386,86	1369237,49
	30	415386,32	1369239,42
	31	415385,81	1369241,35
	32	415385,34	1369243,29
	33	415384,90	1369245,25
	34	415384,50	1369247,21
	35	415384,14	1369249,17
	36	415383,81	1369251,15
	37	415383,52	1369253,12
	38	415383,26	1369255,11
	39	415383,04	1369257,09
	40	415382,85	1369259,09
	41	415382,70	1369261,08
	42	415382,59	1369263,08
	43	415382,51	1369265,08
	44	415382,47	1369267,08
	45	415382,47	1369269,08
	46	415382,50	1369271,08

№ КЛ на плане	Координаты поворотных точек		
	№ точки	X	Y
I	47	415382,57	1369273,07
	48	415382,68	1369275,07
	49	415382,82	1369277,07
	50	415382,99	1369279,06
	51	415383,21	1369281,05
	52	415383,46	1369283,03
	53	415383,74	1369285,01
	54	415384,07	1369286,98
	55	415384,42	1369288,95
	56	415384,82	1369290,91
	57	415385,24	1369292,87
	58	415385,75	1369294,80
	59	415386,28	1369296,73
	60	415386,83	1369298,65
	61	415387,41	1369300,57
	62	415388,02	1369302,47
	63	415388,64	1369304,37
	64	415389,29	1369306,26
	65	415389,97	1369308,15
	66	415390,67	1369310,02
	67	415391,39	1369311,89
	68	415392,13	1369313,74
	69	415392,89	1369315,59
	70	415393,69	1369317,43
	71	415394,50	1369319,25
	72	415395,33	1369321,07
	73	415396,19	1369322,88
	74	415400,82	1369331,74
	79	415401,81	1369333,48
	80	415402,82	1369335,21
	81	415403,85	1369336,92
	82	415404,90	1369338,62
	83	415405,98	1369340,31
	84	415407,08	1369341,98
	85	415408,19	1369343,64
	86	415409,33	1369345,28
	87	415409,59	1369345,65
	88	415473,07	1369424,70
	89	415523,81	1369469,17
	90	415574,31	1369499,29
	91	415725,49	1369569,76
	92	415786,71	1369597,45

№ КЛ на плане	Координаты поворотных точек		
	№ точки	X	Y
II	1	415494,58	1369032,80
	2	415498,22	1369035,86
	3	415431,66	1369115,05
	4	415379,06	1369177,89
	5	415377,74	1369179,39
	6	415376,43	1369180,91
	7	415375,16	1369182,45
	8	415373,90	1369184,00
	9	415372,67	1369185,58
	10	415371,46	1369187,17
	11	415370,27	1369188,78
	12	415369,11	1369190,41
	13	415367,97	1369192,06
	14	415366,86	1369193,72
	15	415365,77	1369195,40
	16	415364,71	1369197,09
	17	415363,67	1369198,80
	18	415362,66	1369200,53
	19	415361,68	1369202,27
	20	415360,72	1369204,02
	21	415359,78	1369205,79
	22	415358,88	1369207,57
	23	415357,99	1369209,37
	24	415357,14	1369211,18
	25	415356,31	1369213,00
	26	415355,51	1369214,83
	27	415354,74	1369216,67
	28	415354,00	1369218,53
	29	415353,28	1369220,40
	30	415352,59	1369222,27
	31	415351,93	1369224,16
	32	415351,29	1369226,06
	33	415350,69	1369227,96
	34	415350,11	1369229,88
	35	415349,56	1369231,80
	36	415349,04	1369233,73
	37	415348,55	1369235,67
	38	415348,09	1369237,62
	39	415347,66	1369239,57
	40	415347,25	1369241,53
	41	415346,88	1369243,50
	42	415346,53	1369245,47
	43	415346,22	1369247,44
	44	415345,93	1369249,42
	45	415345,67	1369251,40
	46	415345,44	1369253,39
	47	415345,24	1369255,38
	48	415345,07	1369257,37
	49	415344,93	1369259,37
	50	415344,78	1369262,18
	51	415344,69	1369264,17
	52	415344,62	1369266,17
	53	415344,58	1369268,17
	54	415344,58	1369270,17
	55	415344,60	1369272,17
	56	415344,65	1369274,17
	57	415344,72	1369276,17

№ КЛ на плане	Координаты поворотных точек		
	№ точки	X	Y
II	58	415344,83	1369278,17
	59	415344,96	1369280,16
	60	415345,12	1369282,16
	61	415345,31	1369284,15
	62	415345,53	1369286,13
	63	415345,78	1369288,12
	64	415346,05	1369290,10
	65	415346,36	1369292,08
	66	415346,69	1369294,05
	67	415347,05	1369296,02
	68	415347,43	1369297,98
	69	415347,85	1369299,94
	70	415348,29	1369301,89
	71	415348,76	1369303,83
	72	415349,26	1369305,77
	73	415349,78	1369307,70
	74	415350,34	1369309,62
	75	415350,92	1369311,53
	76	415351,52	1369313,44
	77	415352,21	1369315,32
	78	415352,94	1369317,18
	79	415353,70	1369319,03
	80	415354,47	1369320,87
	81	415355,27	1369322,71
	82	415356,09	1369324,53
	83	415356,93	1369326,35
	84	415357,79	1369328,15
	85	415358,67	1369329,95
	86	415359,58	1369331,73
	87	415360,50	1369333,51
	88	415361,44	1369335,27
	89	415362,41	1369337,02
	90	415363,40	1369338,76
	91	415364,40	1369340,49
	92	415365,43	1369342,20
	93	415366,47	1369343,91
	94	415367,42	1369345,41
	95	415428,76	1369429,78
	96	415507,32	1369496,82
	97	415556,22	1369523,55
	98	415570,31	1369530,41
	99	415694,69	1369590,94
	100	415764,91	1369625,12

Чертеж красных линий.
Чертеж границ зон планируемого размещения
линейных объектов

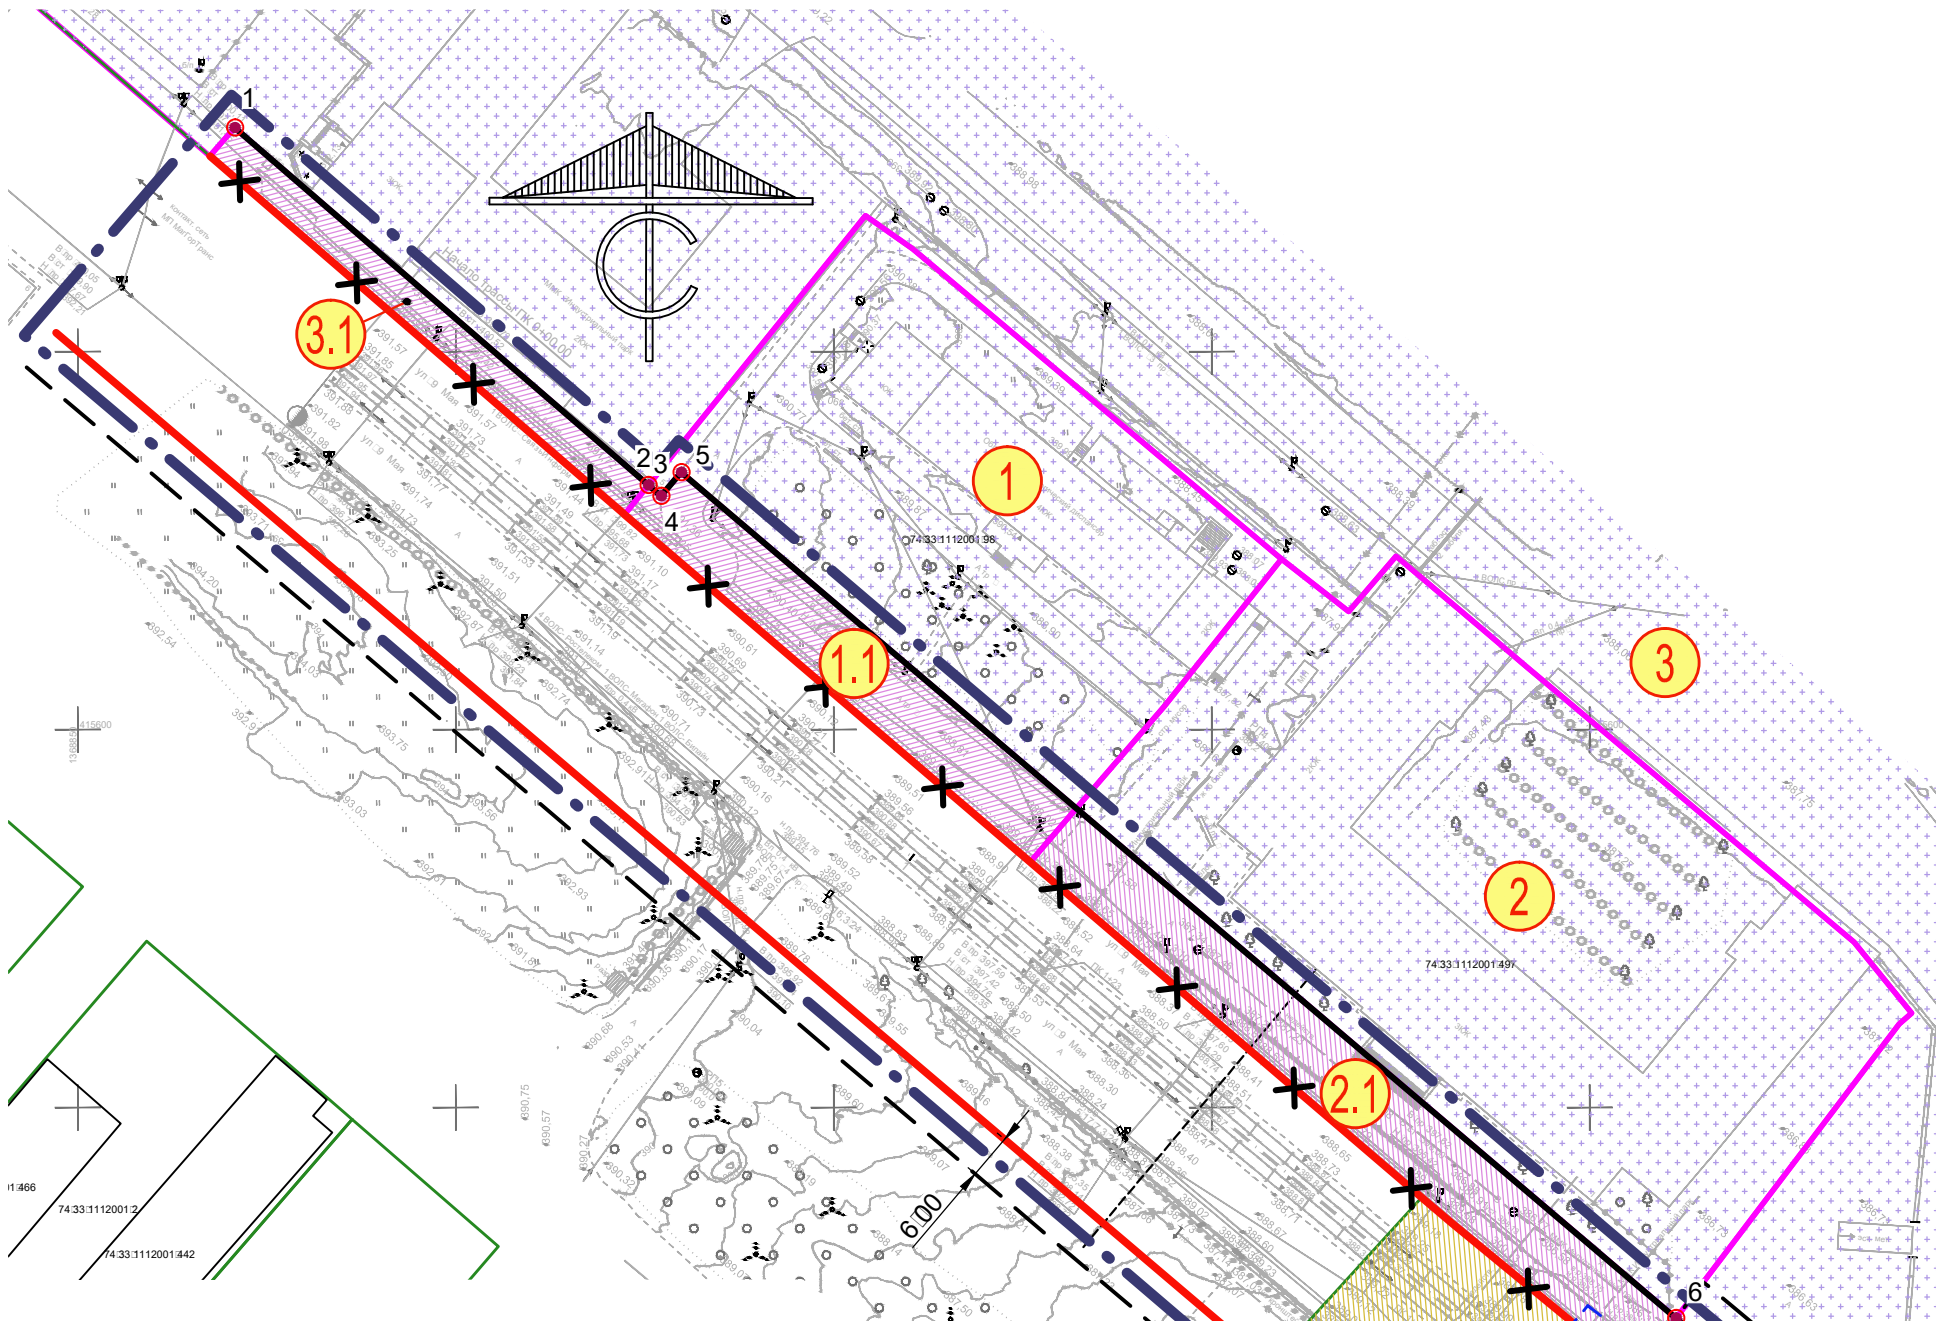

УСЛОВНЫЕ ОБОЗНАЧЕНИЯ

- граница территории, в отношении которой осуществляется подготовка документации по планировке территории (графически условно смещена)
- действующие красные линии
- отменяемые красные линии
- устанавливаемые красные линии
- 15 номер закордированных точек устанавливаемых красных линий
- - - проектируемая линия регулирования застройки
- - - граница путепровода с подходами, подлежащего капитальному ремонту
- Д1 зона планируемого размещения линейных объектов инженерной и транспортной инфраструктур (в т.ч. автодорога)
- 64 номер закордированной точки границы зоны планируемого размещения линейного объекта Д1
- граница кадастрового квартала
- граница существующих земельных участков, учтенных в Едином государственном реестре недвижимости
- граница образуемых / изменяемых земельных участков
- 3.1 условный номер образуемого / изменяемого земельного участка на плане
- 5 условный номер существующего неизменяемого земельного участка в соответствии с Опорным планом
- образуемый земельный участок в территории общего пользования
- существующий земельный участок в территории общего пользования
- образуемый земельный участок
- объекты капитального строительства, подлежащие изъятию и демонтажу

ПЕРЕЧЕНЬ ЗОН ПЛАНИРУЕМОГО РАЗМЕЩЕНИЯ ЛИНЕЙНЫХ ОБЪЕКТОВ

Условный номер зоны на плане	Наименование линейного объекта	Площадь зоны проектируемая, га
Д1	Линейные объекты инженерной и транспортной инфраструктур (в т.ч. автодороги)	0,268

Линия регулирования застройки Л1

Проектные строения 2 x 23,0 м = 33,0 м x 23,0 м

Бетонно-растворная установка

Столовая цеха конвертерных огнеупоров

- Система координат МСК-74.
- Данные по образуемым земельным участкам располагаются на листе 1 "План межевания территории" раздела 1 "Проект межевания территории. Графическая часть" ПМТ.
- Данные по существующим земельным участкам располагаются на листе 2 "Схема использования территории в период подготовки проекта (опорный план)" раздела 3 "Материалы по обоснованию проекта планировки территории. Графическая часть" ППТ.
- Каталог координат линий регулирования застройки - см. Раздел 2 "Положение о размещении линейных объектов" ППТ.

Каталог координат границ зон планируемого размещения линейных объектов (начало)

№ зоны на плане	Координаты поворотных точек		
	№ точки	X	Y
Д1	1	415378,81	1369178,18
	2	415380,38	1369177,87
	3	415382,37	1369177,65
	4	415384,36	1369177,61
	5	415386,36	1369177,74
	6	415388,34	1369178,05
	7	415390,28	1369178,52
	8	415392,17	1369179,16
	9	415394,00	1369179,96
	10	415395,76	1369180,92
	11	415397,42	1369182,03
	12	415398,99	1369183,28
	13	415400,44	1369184,65
	14	415401,76	1369186,15
	15	415402,95	1369187,76
	16	415403,99	1369189,46
	17	415404,89	1369191,25
	18	415405,62	1369193,11
	19	415406,19	1369195,03
	20	415406,59	1369196,99
	21	415406,94	1369199,12
	22	415423,81	1369178,95

№ зоны на плане	Координаты поворотных точек		
	№ точки	X	Y
Д1	23	415399,15	1369167,67
	24	415397,32	1369166,87
	25	415395,44	1369166,18
	26	415393,53	1369165,59
	27	415391,59	1369165,10
	28	415389,63	1369164,73