

**ДОКУМЕНТАЦИЯ О ВНЕСЕНИИ ИЗМЕНЕНИЙ В ПРОЕКТ ПЛАНИРОВКИ ТЕРРИТОРИИ, РАСПОЛОЖЕННОЙ ПО ШОССЕ ЗАПАДНОЕ ВДОЛЬ СЕВЕРНОЙ ГРАНИЦЫ ЖИЛОЙ ЗАСТРОЙКИ "ЗЕЛЕНАЯ ДОЛИНА" И ЗАПАДНОЙ ГРАНИЦЫ СНТ "ДРУЖБА" В Г. МАГНИТОГОРСКЕ, УТВЕРЖДЕННЫЙ ПОСТАНОВЛЕНИЕМ АДМИНИСТРАЦИИ ГОРОДА ОТ 08.07.2016 №8164-П**


ПРОЕКТ ПЛАНИРОВКИ ТЕРРИТОРИИ  
Основная часть  
Чертеж планировки территории  
М 1:1000

Условные обозначения:

- Границы проектирования
- Линии градостроительного регулирования:
  - Действующие красные линии (см. Примечание п.2)
  - Устанавливаемые красные линии
  - Действующая линия регулирования застройки
  - Действующая линия регулирования застройки подлежащая отмене
  - Устанавливаемая линия регулирования застройки
- Номер координат поворотных точек устанавливаемых красных линий
- Номер координат поворотных точек действующих красных линий
- Границы элементов планировочной структуры:
  - Фрагменты существующих элементов планировочной структуры
  - Номер группы элемента планировочной структуры
- Территории общего пользования
- Границы зон планируемого размещения объектов капитального строительства:
  - Производственно-коммунальных объектов
- Границы в соответствии со сведениями Единого государственного реестра недвижимости:
  - Земельные участки
  - Земельные участки занимаемые сооружениями
  - Объекты капитального строительства (далее - ОКС)
  - Сооружения
  - Кадастрового квартала
  - Зоны с особыми условиями использования территории
  - Номер кадастрового квартала
  - Кадастровый номер земельного участка
  - Кадастровый номер ОКС
  - Кадастровый номер объекта незавершенного строительства
  - Кадастровый номер сооружений

Координаты поворотных точек устанавливаемых красных линий

Группа элемента планировочной структуры №2		
Номер поворотных точек	X	Y
1	411886,097	1359375,932
1	411865,803	1359380,141
2	411831,473	1359387,261
3	411830,533	1359382,271
4	411781,403	1359391,551
5	411782,513	1359397,401
6	411779,903	1359397,941
7	411790,083	1359441,741
8	411805,081	1359473,471

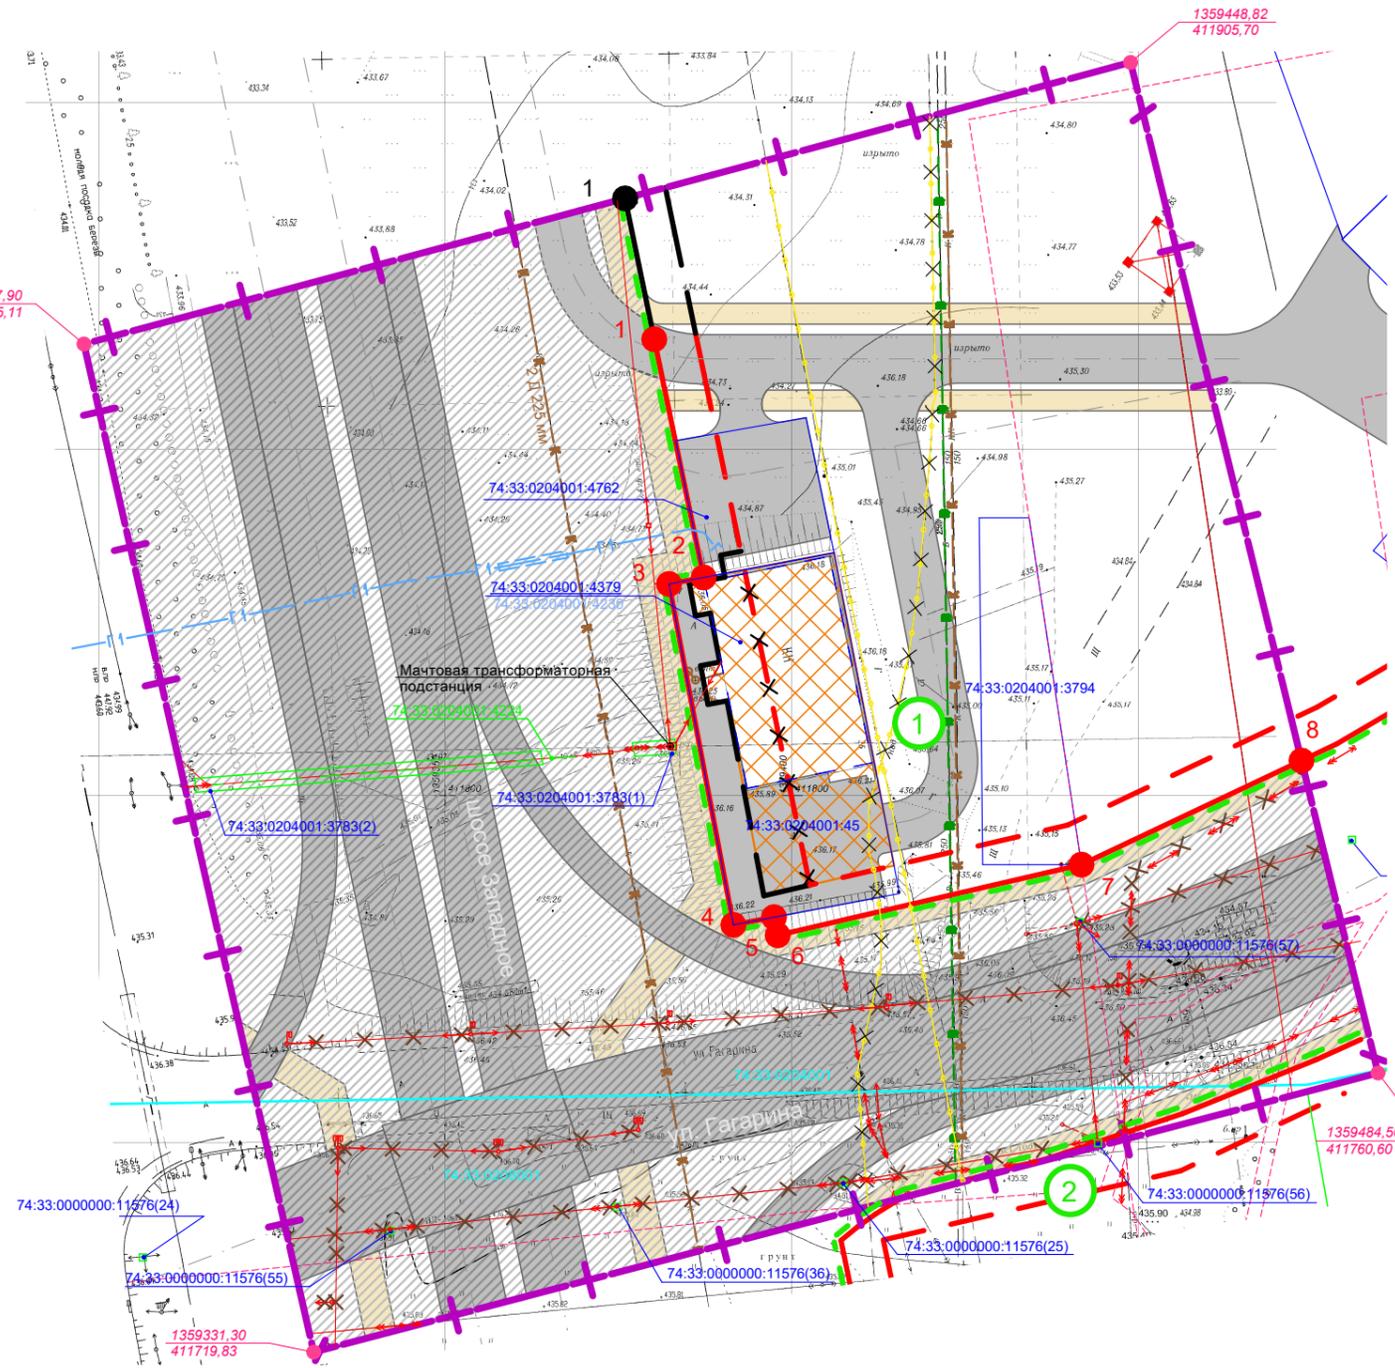

Примечание:  
 1. План красных линий и разбивочный чертеж красных линий выполнен в соответствии с РДС 30-201-98 "Инструкции о порядке проектирования и установления красных линий в городах и других поселениях Российской Федерации" (принят Постановлением Госстроя от 06.04.1998 №18-30).  
 2. Красные линии и линии регулирования застройки установлены "проектом планировки территории западной и юго-западной части города Магнитогорска (в границах ул. Сторожевая, шоссе Западное, ул. Радужная, южной границы города, западной границы города", утвержденные постановлением администрации города от 28.06.2012 №8505-П, "проектом планировки территории, расположенной по шоссе Западное вдоль северной границы жилой застройки "Зеленая долина" и западной границы СНТ "Дружба" в г. Магнитогорске", утвержденный постановлением администрации города от 08.07.2016 №8164-П и "документацией по внесению изменений в проект планировки территории, расположенной по шоссе Западное вдоль северной границы жилой застройки "Зеленая долина" и западной границы СНТ "Дружба" в г. Магнитогорске, утвержденный постановлением администрации города от 06.03.2019 №2677-П".  
 3. В границах проектирования элементы планировочной структуры установлены "документацией по внесению изменений в проект планировки территории, расположенной по шоссе Западное вдоль северной границы жилой застройки "Зеленая долина" и западной границы СНТ "Дружба" в г. Магнитогорске, утвержденный постановлением администрации города от 08.07.2016 №8164-П", утвержденный постановлением администрации города от 06.03.2019 №2677-П. В проекте граница элемента планировочной структуры совпадает с красной линией (на чертеже граница элемента планировочной структуры отображена условно).  
 4. Система координат - МСК-74.  
 5. Система высот - Балтийская.

						АП-006.10.2020-ППТ.МОП			
						ООО "Автомоб"			
Изм.	Кол. уч.	Лист	№Док.	Подпись	Дата				
Проверил				Мухаметзянов А		Документация о внесении изменений в проект планировки территории, расположенной по шоссе Западное вдоль северной границы жилой застройки "Зеленая долина" и западной границы СНТ "Дружба" в г. Магнитогорске, утвержденный постановлением администрации города от 08.07.2016 №8164-П	Стадия	Лист	Листов
Н. контр.				Мухаметзянов А			П	1	
Разработал				Большакова О.			ООО «Меридиан»		
						Чертеж планировки территории. М 1:1000			