


МАГНИТОГОРСКИЙ ГОРОДСКОЙ ОКРУГ

Карта градостроительного зонирования

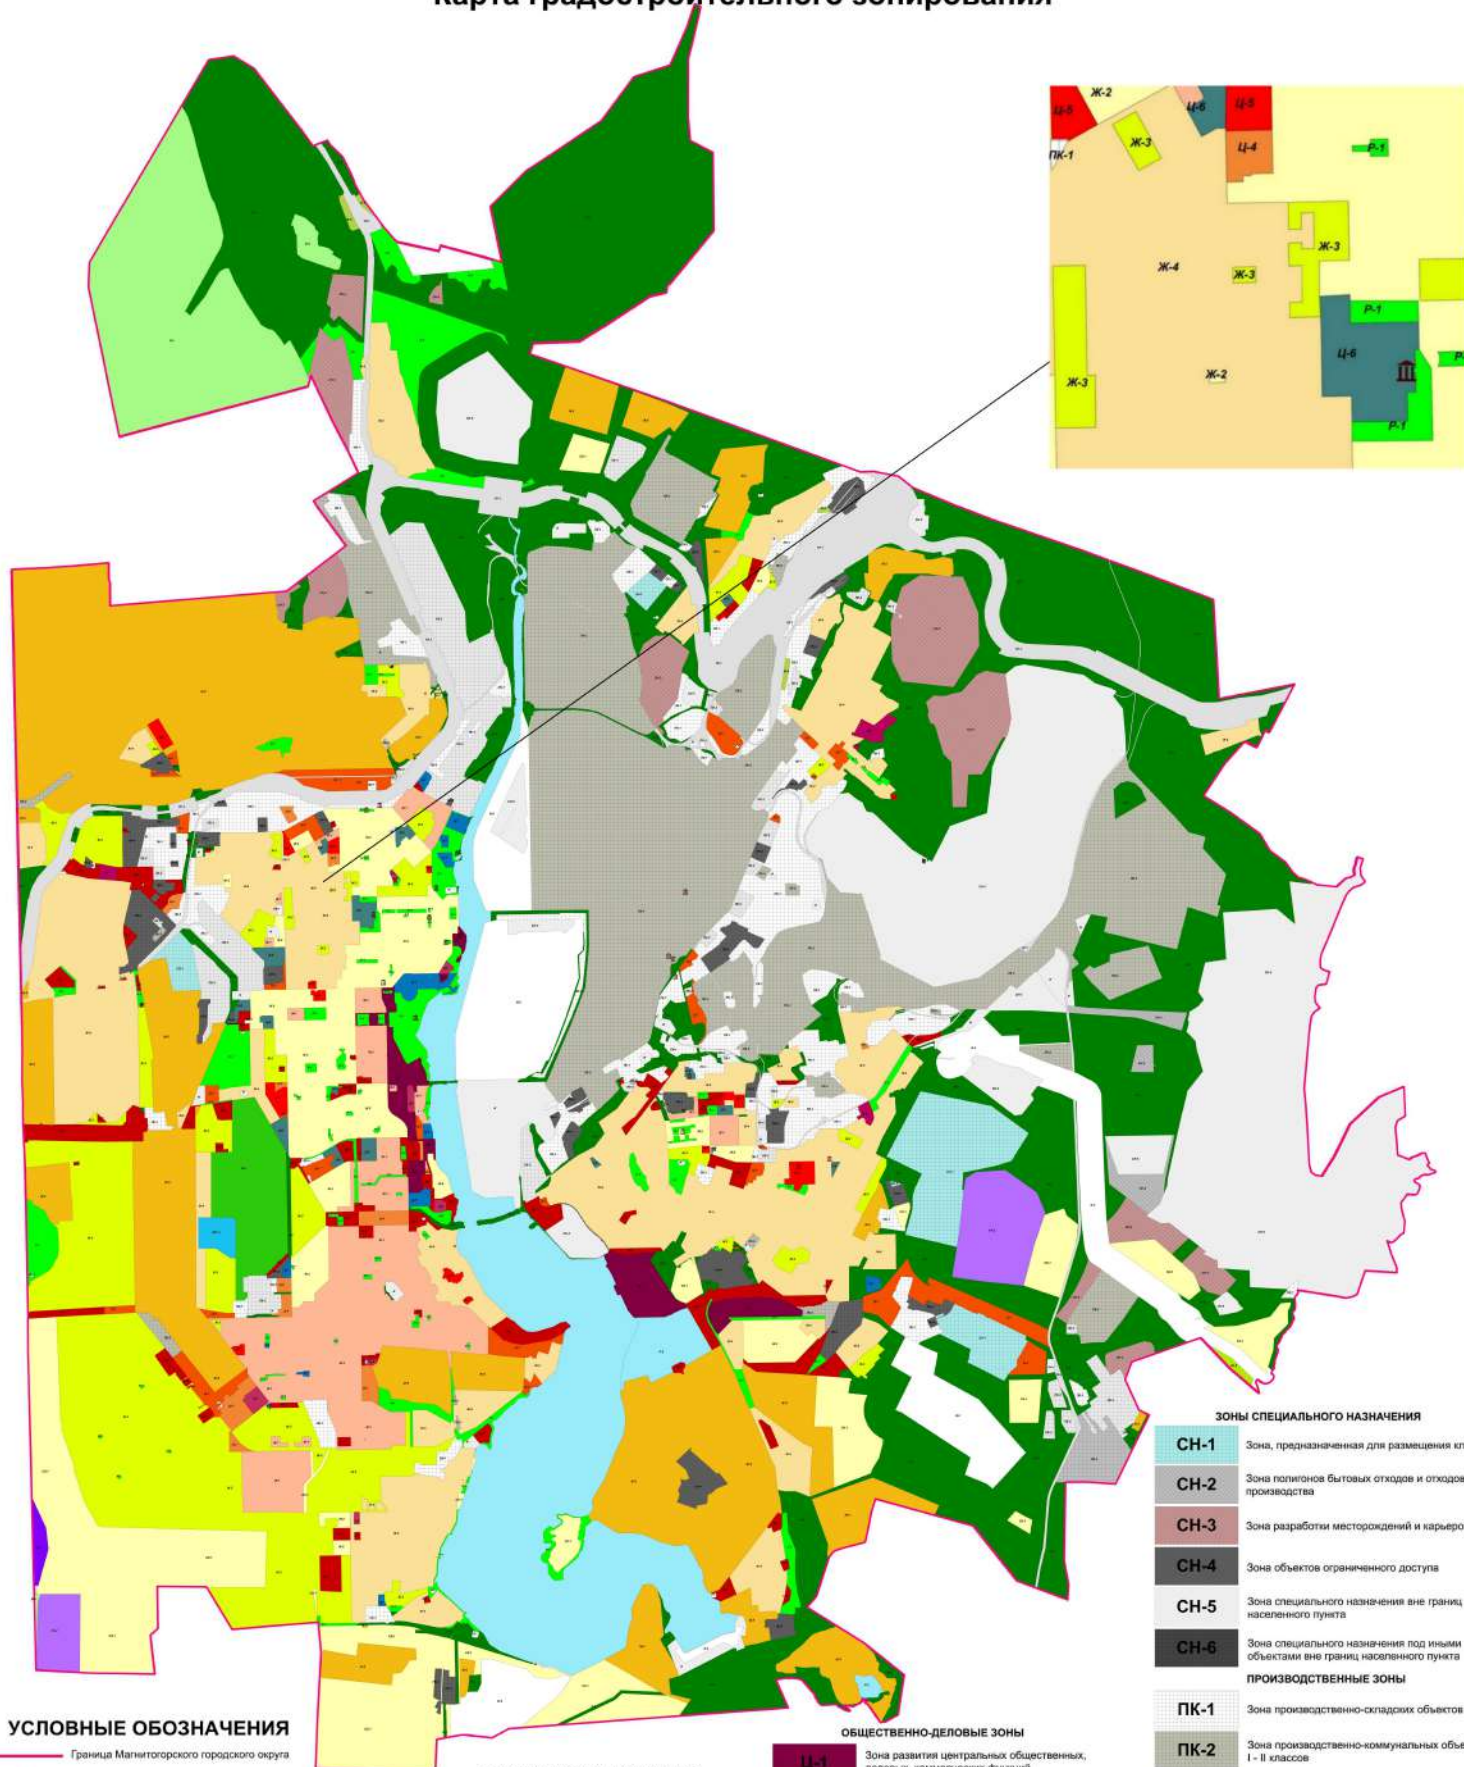

УСЛОВНЫЕ ОБОЗНАЧЕНИЯ

Граница Магнитогорского городского округа

Объект культурного наследия

ЖИЛЫЕ ЗОНЫ

Ж-1	Зона многоэтажной многоквартирной жилой застройки
Ж-2	Зона среднетэтажной многоквартирной жилой застройки
Ж-3	Зона малотэтажной многоквартирной жилой застройки
Ж-4	Зона индивидуальной жилой застройки
Ж-5	Зона коллективных садоводств
Ж-6	Зона запрещения жилого строительства
КРТ-1	Зона комплексной жилой застройки

ЗОНЫ РЕКРЕАЦИОННОГО НАЗНАЧЕНИЯ

Р-1	Зона зеленых насаждений общего пользования
Р-2	Зона рекреационного назначения
Р-3	Зона зеленых насаждений специального назначения
Р-4	Зона рекреационного назначения с объектами отдыха и социальной инфраструктуры
Р-5	Зона рекреационного назначения вне границ населенного пункта

ЗОНЫ СЕЛЬСКОХОЗЯЙСТВЕННОГО ИСПОЛЬЗОВАНИЯ

СХ-1	Зона сельскохозяйственного использования
СХ-2	Зона сельскохозяйственного использования вне границ населенного пункта

ОБЩЕСТВЕННО-ДЕЛОВЫЕ ЗОНЫ

Ц-1	Зона развития центральных общественных, деловых, коммерческих функций
Ц-2	Зона обслуживания и деловой активности местного значения
Ц-3	Зона обслуживающей, деловой и производственной активности при транспортных и промышленных узлах
Ц-4	Зона развития торговых, торгово-развлекательных функций
Ц-5	Зона учреждений здравоохранения
Ц-6	Зона высших, средних специальных учебных заведений и научных комплексов
Ц-7	Зона спортивных и спортивно-рекреационных сооружений
Ц-8	Зона культурных сооружений
Ц-9	Зона технопарка

ЗОНЫ СПЕЦИАЛЬНОГО НАЗНАЧЕНИЯ

СН-1	Зона, предназначенная для размещения кладбищ
СН-2	Зона полигонов бытовых отходов и отходов производства
СН-3	Зона разработки месторождений и карьеров
СН-4	Зона объектов ограниченного доступа
СН-5	Зона специального назначения вне границ населенного пункта
СН-6	Зона специального назначения под иными объектами вне границ населенного пункта

ПРОИЗВОДСТВЕННЫЕ ЗОНЫ

ПК-1	Зона производственно-складских объектов
ПК-2	Зона производственно-коммунальных объектов I - II классов
ПК-3	Зона производственно-коммунальных объектов III класса
ПК-4	Зона производственно-коммунальных объектов IV - V классов
ПК-5	Зона производственных объектов вне границ населенного пункта

ЗОНЫ ТРАНСПОРТНОЙ И ИНЖЕНЕРНОЙ ИНФРАСТРУКТУРЫ

ТР-1	Зона железнодорожного транспорта
ТР-2	Зона воздушного транспорта
ТР-3	Зона железнодорожного транспорта вне границ населенного пункта
И	Зона инженерной инфраструктуры
И-2	Зона инженерной инфраструктуры вне границ населенного пункта