



1195410 Салех
от 26.09.2020

АДМИНИСТРАЦИЯ ГОРОДА МАГНИТОГОРСКА ЧЕЛЯБИНСКОЙ ОБЛАСТИ

ПОСТАНОВЛЕНИЕ

25.09.2020

№ 10594 - П

О подготовке проекта межевания территории города
Магнитогорска в районе ул. Мичурина, д.138


В целях обеспечения устойчивого развития территории города Магнитогорска, выделения элементов планировочной структуры, установления границ земельных участков, предназначенных для строительства и размещения линейных объектов, определения зон первоочередного инвестиционного развития, в соответствии со статьями 45, 46 Градостроительного кодекса Российской Федерации, Федеральным законом «Об общих принципах организации местного самоуправления в Российской Федерации», руководствуясь Правилами землепользования и застройки города Магнитогорска, утвержденными Решением Магнитогорского городского Собрания депутатов от 17 сентября 2008 года № 125, Уставом города Магнитогорска, с учетом обращения ПАО «Магнитогорский металлургический комбинат» от 21.09.2020 вход. № АГ-01/7775,

ПОСТАНОВЛЯЮ:

1. ПАО «ММК» подготовить проект межевания территории города Магнитогорска в районе ул. Мичурина, д.138. Границы проектирования принять согласно приложению к настоящему постановлению.
2. Принять предложение ПАО «ММК» о финансировании указанного проекта.
3. Управлению архитектуры и градостроительства администрации города (Астраханцев В.И.) осуществить проверку градостроительной документации на соответствие требованиям, указанным в части 10 статьи 45 Градостроительного кодекса Российской Федерации.
4. Службе внешних связей и молодежной политики администрации города (Рязанова О.М.) в течение трех дней со дня принятия постановления:
 - 1) опубликовать настоящее постановление и приложение в средствах массовой информации;
 - 2) разместить настоящее постановление и приложение на официальном сайте администрации города в сети Интернет.
5. Контроль исполнения настоящего постановления возложить на заместителя главы города Курсевич М.В.

Глава города

С.Н. Бердников

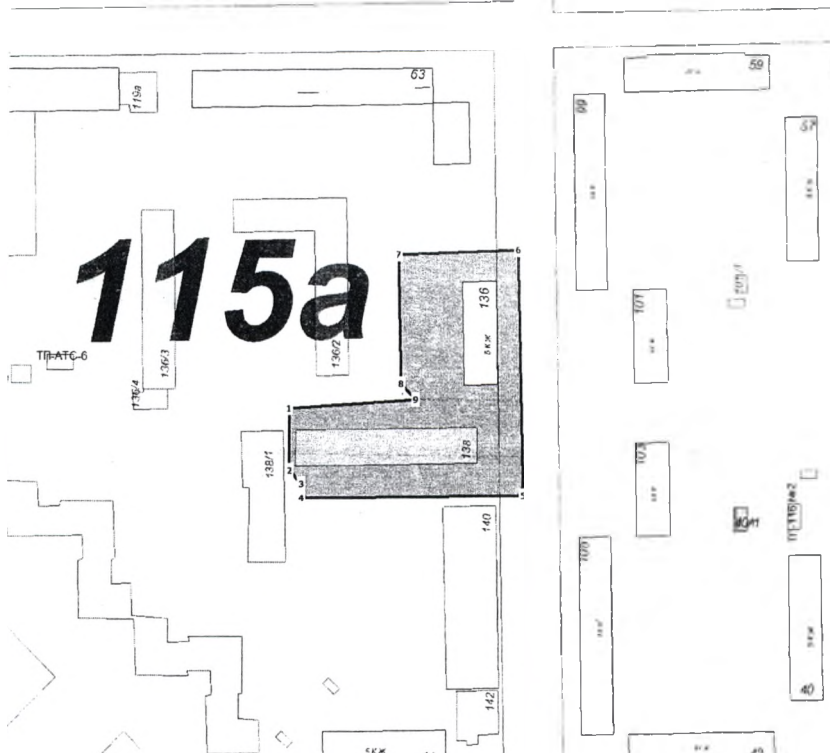

Масштаб: 1:2000

Площадь: 5465 м²

Координаты:

№	X	Y
1	410 849,87	1 362 010,00
2	410 827,03	1 362 010,27
3	410 822,04	1 362 014,59
4	410 816,58	1 362 014,77
5	410 817,56	1 362 097,80
6	410 908,11	1 362 095,65
7	410 906,65	1 362 090,57
8	410 858,63	1 362 051,68

Условные обозначения:

№	X	Y
9	410 852,97	1 362 057,37

Примечание

Данный чертеж является приложением к постановлению администрации города Магнитогорска

№ 0239 от 25.08.2020

Должность	Фамилия	Подпись	Дата
Нач. УАиГ	Астраханцев В.И.	<i>[Signature]</i>	
Нач. ОТИП	Гудко Н.С.	<i>[Signature]</i>	
Вед. специалист	Салихова Г.Т.	<i>[Signature]</i>	24.08.20

ПАО «Магнитогорский металлургический комбинат»

О подготовке проекта межевания территории города Магнитогорска в районе ул. Мичурина, д. 138

Схема границ проектирования

Страница	Страниц
1	1
Год	
2020	
г. Магнитогорск Управление Архитектуры и Градостроительства администрации города	