



АДМИНИСТРАЦИЯ ГОРОДА МАГНИТОГОРСКА ЧЕЛЯБИНСКОЙ ОБЛАСТИ

ПОСТАНОВЛЕНИЕ

02.07.2024

№ 6639 - П

О внесении изменений в постановление администрации города Магнитогорска от 17.06.2024 №5985-П

Руководствуясь статьями 45, 46 Градостроительного кодекса Российской Федерации, Федеральным законом от 06.10.2003 №131-ФЗ «Об общих принципах организации местного самоуправления в Российской Федерации», Уставом города Магнитогорска, с учетом заявления ПАО «ММК» от 20.06.2024 вход. №ГМУ-УАиГ-03/31 (ЕПГУ:4279930416),

ПОСТАНОВЛЯЮ:

1. Внести в постановление администрации города Магнитогорска от 17.06.2024 №5985-П «О подготовке проекта планировки и проекта межевания территории города Магнитогорска в районе перекрестка ул. Дежнева и просп. Пушкина с целью размещения линейного объекта (реконструкция автодороги)» (далее – постановление) следующие изменения:

1) наименование постановления изложить в следующей редакции:

«О подготовке проекта планировки и проекта межевания территории города Магнитогорска «Реконструкция автодороги по просп. Пушкина в части пересечения с ул. Дежнева в г. Магнитогорске Челябинской области»;

2) пункт 1 постановления изложить в следующей редакции:

«1. ПАО «ММК» подготовить проект планировки и проект межевания территории города Магнитогорска «Реконструкция автодороги по просп. Пушкина в части пересечения с ул. Дежнева в г. Магнитогорске Челябинской области». Границы проектирования принять согласно приложению к настоящему постановлению.»;

3) приложение к постановлению изложить в новой редакции (приложение).

2. Службе внешних связей и молодежной политики администрации города Магнитогорска (Болкун Н.И.) в течение трех дней со дня принятия постановления:

1) опубликовать настоящее постановление и приложение в средствах массовой информации;

2) разместить настоящее постановление и приложение к постановлению на официальном сайте администрации города Магнитогорска в сети Интернет.


3. Контроль исполнения настоящего постановления возложить на заместителя Главы города Магнитогорска Хабибулдину Д.Х.

Глава города Магнитогорска

С.Н. Бердников

Разослано: Хабибуллиной Д.Х., УАиГ-2, СВСиММ, ПАО «ММК», МКУ «УКС», АО «МАГНИТОГОРСКИЙ ГИПРОМЕЗ»

Вр-1860445

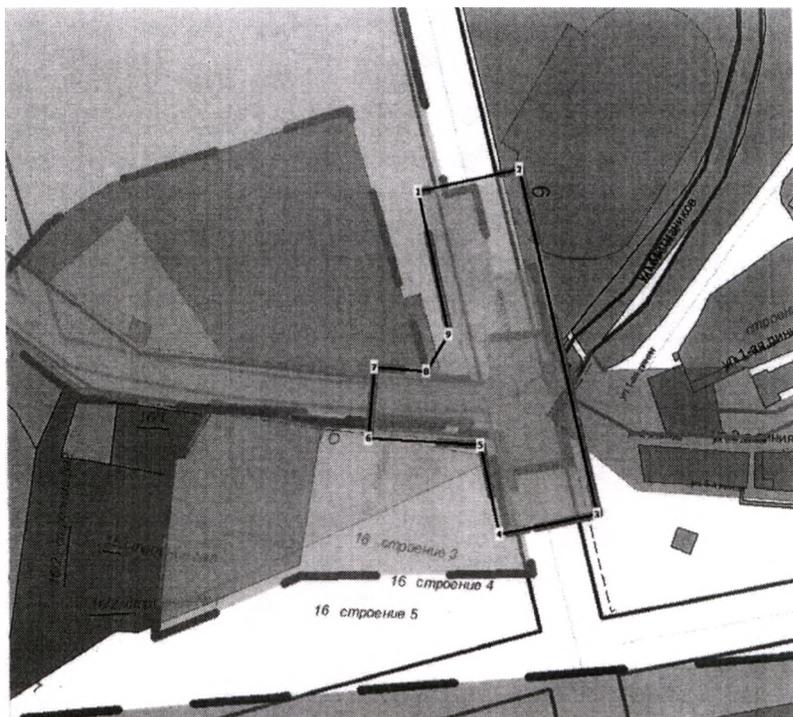

Масштаб: 1:3000

Площадь: 15095 м²

Координаты:

№	X	Y
1	410 721,15	1 368 285,32
2	410 734,79	1 368 345,17
3	410 533,02	1 368 389,17
4	410 521,12	1 368 331,58
5	410 573,16	1 368 320,74
6	410 577,27	1 368 254,08
7	410 616,54	1 368 258,05
8	410 616,34	1 368 289,08
9	410 637,61	1 368 302,73

Примечание

Данный чертеж является приложением к постановлению администрации города Магнитогорска

№ 3234-П от 24.06.24

Должность	Фамилия	Подпись	Дата
И.о. нач. УАИ	Хуртин К.С.		24.06.24
Нач. ОТиП	Иванов Е.Н.		24.06.24
Вед. специалист	Васикова Н.В.		24.06.24

ПАО «ММК»

Проект планировки и проект межевания территории города Магнитогорска «Реконструкция автодороги по просп. Пушкина в части пересечения с ул. Державина в г. Магнитогорске Челябинской области»

Схема границ проектирования

Страница	Страниц
1	1
Год	
2024	
г. Магнитогорск Управление Архитектуры и Градостроительства администрации города	