



АДМИНИСТРАЦИЯ ГОРОДА МАГНИТОГОРСКА ЧЕЛЯБИНСКОЙ ОБЛАСТИ

ПОСТАНОВЛЕНИЕ

03.11.2022

11723 - П


№

О подготовке документации о внесении изменений в проект межевания территории города Магнитогорска, утвержденный постановлением администрации города от 11.09.2020 №10008-П, в границах улиц Липецкая, Подольская, Ялтинская

В целях обеспечения устойчивого развития территории города Магнитогорска, выделения элементов планировочной структуры, установления границ земельных участков, предназначенных для строительства и размещения линейных объектов, определения зон первоочередного инвестиционного развития, в соответствии со статьями 45, 46 Градостроительного кодекса Российской Федерации, Федеральным законом «Об общих принципах организации местного самоуправления в Российской Федерации», руководствуясь Правилами землепользования и застройки города Магнитогорска, утвержденными Решением Магнитогорского городского Собрания депутатов от 17 сентября 2008 года № 125, Уставом города Магнитогорска, с учетом заявления Желтоухова А.В. от 21.10.2022 № ГМУ-УАиГ-03/33 (СИЭР №1341147)

ПОСТАНОВЛЯЮ:

1. Желтоухову А.В. подготовить документацию о внесении изменений в проект межевания территории города Магнитогорска, утвержденный постановлением администрации города от 11.09.2020 №10008-П, в границах улиц Липецкая, Подольская, Ялтинская. Границы проектирования принять согласно приложению к настоящему постановлению.
2. Рекомендовать Желтоухову А.В. совместно с проектировщиком выполнить задание на разработку документации по планировке территории и согласовать с управлением архитектуры и градостроительства администрации города.
3. Принять предложение Желтоухова А.В. о финансировании указанного проекта.
4. Управлению архитектуры и градостроительства администрации города (Глебова О.В.) осуществить проверку градостроительной

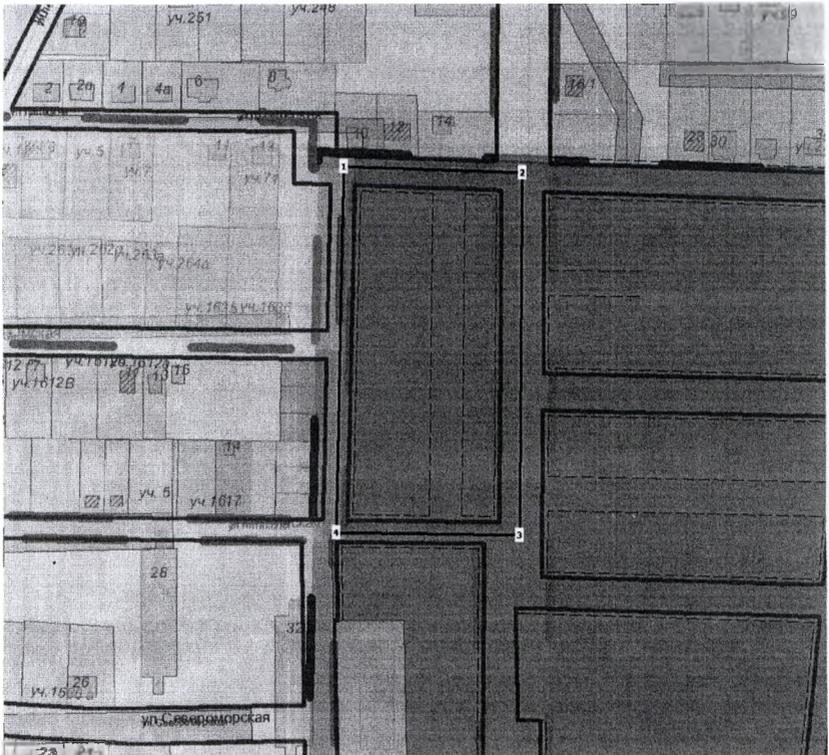

Масштаб: 1:3000

Площадь: 20729 м²

Координаты:

| № | X | Y |
|---|------------|--------------|
| 1 | 402 684,98 | 1 363 524,71 |
| 2 | 402 681,30 | 1 363 625,54 |
| 3 | 402 479,92 | 1 363 623,73 |
| 4 | 402 481,83 | 1 363 519,93 |

Примечание

Данный чертеж является приложением к постановлению администрации города Магнитогорска

от 29.11.2022

№ 4463-П

| Должность | Фамилия | Подпись | Дата | Желтоухов А.В. | |
|-----------------|---------------|--------------------|----------|--|---------|
| И.о. нач. УАиГ | Глебова О.В. | <i>[Signature]</i> | 29.11.22 | Страница | Страниц |
| Нач. ОТИГП | Иванова Е.Н. | <i>[Signature]</i> | 29.11.22 | 1 | 1 |
| Вед. специалист | Васикова Н.В. | <i>[Signature]</i> | 29.11.22 | Год | |
| | | | | 2022 | |
| | | | | г Магнитогорск Управление Архитектуры и Градостроительства администрации города | |
| | | | | Схема границ проектирования | |