

МР ~ 34 от 09.01.24

ПАО «ММК»



АДМИНИСТРАЦИЯ ГОРОДА МАГНИТОГОРСКА ЧЕЛЯБИНСКОЙ ОБЛАСТИ

ПОСТАНОВЛЕНИЕ

05.04.2024

№ 3204 - П

О внесении изменения в постановление
администрации города Магнитогорска
от 06.10.2023 №10591-П

Руководствуясь статьями 45, 46 Градостроительного кодекса Российской Федерации, Федеральным законом от 06.10.2003 №131-ФЗ «Об общих принципах организации местного самоуправления в Российской Федерации», Уставом города Магнитогорска, с учетом заявления ПАО «ММК» от 01.04.2024 вход. №УАиГ-01/1111,

ПОСТАНОВЛЯЮ:

1. Внести в постановление администрации города Магнитогорска от 06.10.2023 №10591-П «О подготовке документации о внесении изменений в проект планировки и проект межевания территории города Магнитогорска, утвержденные постановлением администрации города от 24.06.2021 №6694-П, в границах ул. Дежнева и просп. Пушкина» (далее – постановление) изменение, приложение к постановлению изложить в новой редакции (приложение).

2. Службе внешних связей и молодежной политики администрации города Магнитогорска (Болкун Н.И.) в течение трех дней со дня принятия постановления:

1) опубликовать настоящее постановление и приложение к постановлению в средствах массовой информации;

2) разместить настоящее постановление и приложение к постановлению на официальном сайте администрации города Магнитогорска в сети Интернет;


3. Контроль исполнения настоящего постановления возложить на заместителя главы города Магнитогорска Хабибуллину Д.Х.

Глава города Магнитогорска

С.Н. Бердников

Разослано: Хабибуллиной Д.Х., УАиГ, СВСиМП, ПАО «ММК», АО «МАГНИТОГОРСКИЙ ГИПРОМЕЗ»
еф

Вр-1797172

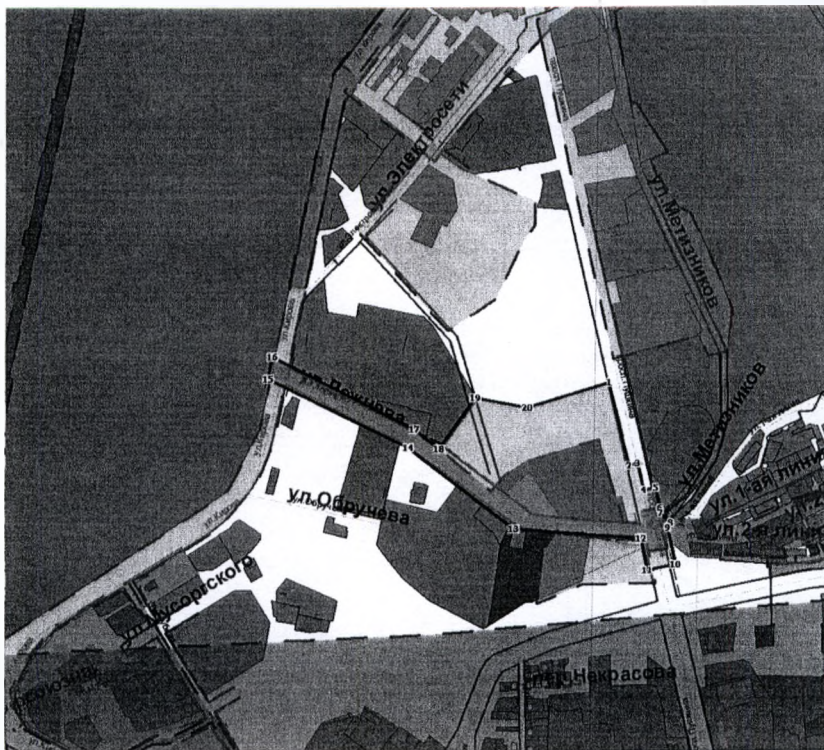

Масштаб: 1:10000

Площадь: 101023 м²

Координаты:

№	X	Y
1	410 874,56	1 368 264,12
2	410 719,88	1 368 301,51
3	410 723,90	1 368 318,10
4	410 673,48	1 368 329,66
5	410 677,18	1 368 352,79
6	410 638,98	1 368 360,27
7	410 630,09	1 368 362,01
8	410 611,05	1 368 379,65

№	X	Y
9	410 601,81	1 368 374,48
10	410 533,02	1 368 389,63
11	410 522,04	1 368 336,42
12	410 581,89	1 368 324,73
13	410 600,09	1 368 083,72
14	410 754,07	1 367 884,35
15	410 882,42	1 367 619,24
16	410 923,36	1 367 627,10
17	410 789,07	1 367 895,69
18	410 751,85	1 367 941,68
19	410 846,66	1 368 010,86
20	410 827,62	1 368 108,53

Примечание

Данный чертеж является приложением к постановлению администрации города Магнитогорска

от 05.04.2024 № 3204-П

№ 3204-П

Должность	Фамилия	Подпись	Дата	ПАО «ММК»		
Нач. УАиГ	Петрученко В.Н.		04.04.24	Документация о внесении изменений в проект планировки и проект межевания территории города Магнитогорска, утвержденные постановлением администрации города от 24.06.2021 №6694-П, в границах ул. Дежнева и просп. Пушкина	Страница	Страниц
Нач. ОТиГП	Иванова Е.Н.		04.04.24		1	1
Вед. специалист	Васикова Н.В.		04.04.24		Год	
					2024	
				Схема границ проектирования	г. Магнитогорск Управление Архитектуры и Градостроительства администрации города	