



АДМИНИСТРАЦИЯ ГОРОДА МАГНИТОГОРСКА ЧЕЛЯБИНСКОЙ ОБЛАСТИ

ПОСТАНОВЛЕНИЕ

05.04.2024

№ 3205 - II

О внесении изменения постановление администрации города Магнитогорска от 20.11.2023 №12183-П

Руководствуясь статьями 45, 46 Градостроительного кодекса Российской Федерации, Федеральным законом от 06.10.2003 № 131-ФЗ «Об общих принципах организации местного самоуправления в Российской Федерации», с учетом заявления Ивановой В.В. от 18.03.2024 № УАиГ-01/1936,

ПОСТАНОВЛЯЮ:

1. Внести в постановление администрации города Магнитогорска от 20.11.2023 №12183-П «О подготовке проекта планировки и проект межевания территории города Магнитогорска, в районе улицы Интернациональная» изменение, приложение к постановлению изложить в новой редакции (приложение).

2. Службе внешних связей и молодежной политики администрации города Магнитогорска (Болкун Н.И.) в течение трех дней со дня принятия постановления:

1) опубликовать настоящее постановление и приложение в средствах массовой информации;

2) разместить настоящее постановление и приложение на официальном сайте администрации города Магнитогорска в сети Интернет.

3. Контроль исполнения настоящего постановления возложить на заместителя главы города Магнитогорска Хабибуллину Д.Х.


Глава города Магнитогорска

С.Н. Бердников

Разослано: Хабибуллиной Д.Х., УАиГ-4 (Глешинская Ю.И., Иванова Е.Н.), Ивановой В.В., СВСИМП

ар

С

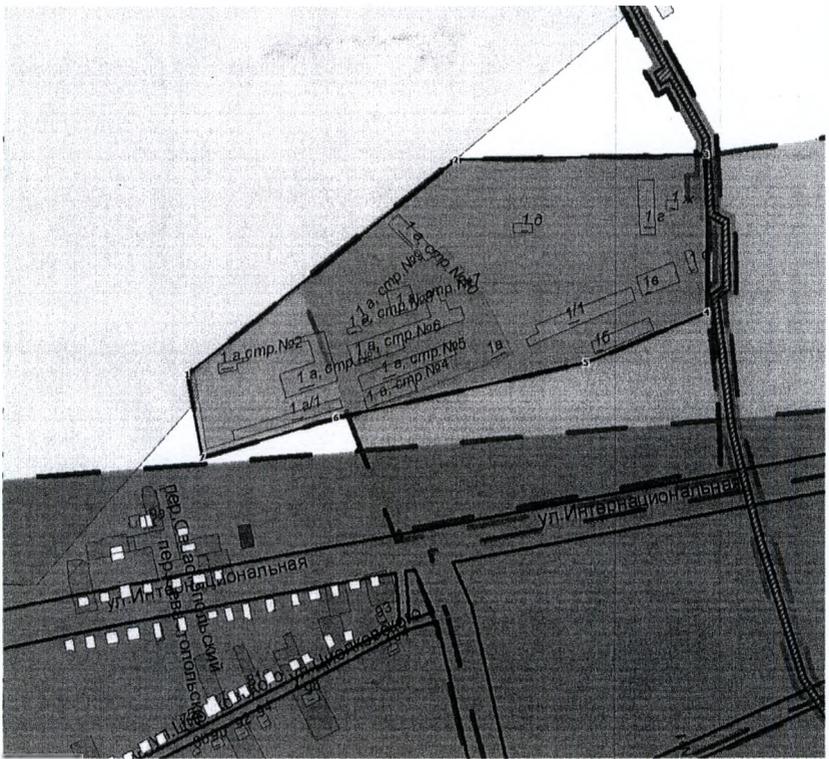

Масштаб: 1:5000

Площадь: 80866 м²

Координаты:

№	X	Y
1	410 639,83	1 369 779,78
2	410 839,90	1 370 033,37
3	410 843,40	1 370 269,81
4	410 696,49	1 370 270,51
5	410 650,32	1 370 156,84
6	410 599,60	1 369 920,74
7	410 562,53	1 369 794,12

Примечание

Данный чертеж является приложением к постановлению администрации города Магнитогорска № 3805-11 от 05.04.2024

Должность	Фамилия	Подпись	Дата
Нач. УАиГ	Петрученко В.Н.	<i>[Signature]</i>	01.04.24
Нач. ОТИП	Иванова Е.Н.	<i>[Signature]</i>	01.04.24
Вед. специалист	Лещинская Ю.И.	<i>[Signature]</i>	01.04.24

Иванова В.В.

Проект планировки и проект межевания территории города Магнитогорска, в районе улицы Интернациональная

Схема границ проектирования

Страница	Страниц
1	1
Год	
2024	
г. Магнитогорск Управление Архитектуры и Градостроительства администрации города	