



МР-103 от 14.09.24 А.П

АДМИНИСТРАЦИЯ ГОРОДА МАГНИТОГОРСКА ЧЕЛЯБИНСКОЙ ОБЛАСТИ

ПОСТАНОВЛЕНИЕ

12.09.2024

№ 9423 - П

О внесении изменений в постановление
администрации города Магнитогорска
от 03.04.2024 № 3142-П

Руководствуясь статьями 45, 46 Градостроительного кодекса Российской Федерации, Федеральным законом от 06.10.2003 №131-ФЗ «Об общих принципах организации местного самоуправления в Российской Федерации», с учетом заявления ООО «Центр социальных программ» от 07.08.2024 №УАиГ-01/2645,

ПОСТАНОВЛЯЮ:

1. Внести в постановление администрации города Магнитогорска от 03.04.2024 № 3142-П «О подготовке проекта планировки территории города Магнитогорска, в границах улиц Грязнова, Суворова, Дружбы, проспект Карла Маркса» следующие изменения:

1) наименование постановления изложить в следующей редакции:

«О подготовке проекта планировки территории города Магнитогорска и документации о внесении изменений в проект межевания территории, утвержденный постановлением администрации города от 20.02.2016 №1929-П, в границах улиц Грязнова, Суворова»;

2) приложение к постановлению изложить в новой редакции (приложение).

2. Службе внешних связей и молодежной политики администрации города Магнитогорска (Болкун Н.И.) в течение трех дней со дня принятия постановления:

1) опубликовать настоящее постановление и приложение в средствах массовой информации;

2) разместить настоящее постановление и приложение на официальном сайте администрации города Магнитогорска в сети Интернет.


3. Контроль исполнения настоящего постановления возложить на заместителя главы города Магнитогорска Хабибуллину Д.Х.

Глава города Магнитогорска

С.Н. Бердников

Разослано: Хабибуллиной Д.Х., УАиГ (Лещинская Ю.И., Иванова Е.Н.) – 2, ООО «Центр Социальных Программ», СВСиМП
ар

Вр-1908610

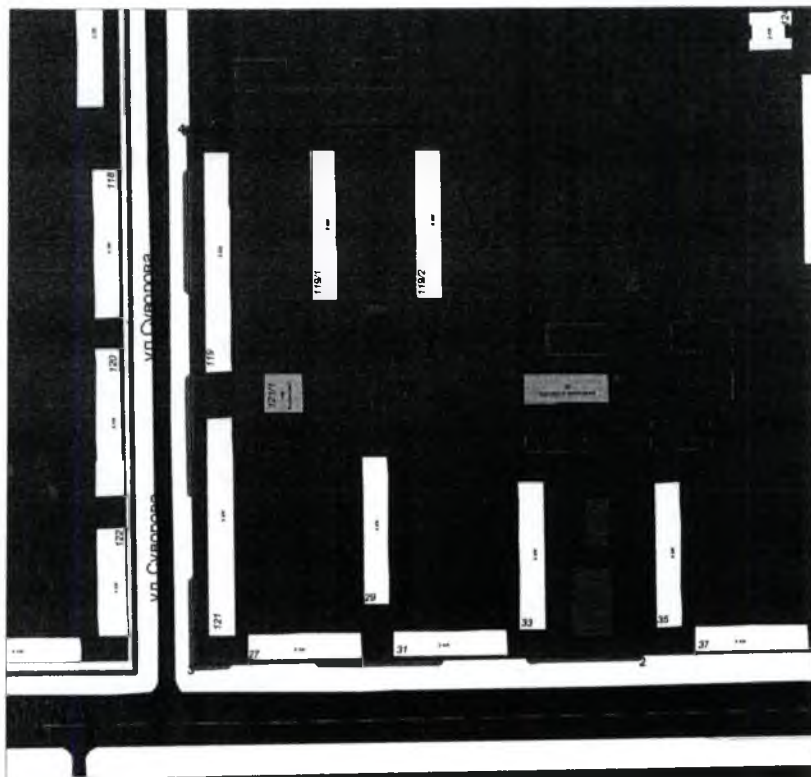

Масштаб: 1:2000

Площадь: 49991 м²

№	Координаты:	
	X	Y
1	410 212,95	1 362 709,79
2	410 009,89	1 362 714,47
3	410 006,26	1 362 506,25
4	410 268,32	1 362 500,53
5	410 270,22	1 362 620,29
6	410 231,61	1 362 639,87

Примечание

Данный чертеж является приложением к постановлению администрации города Магнитогорска.

от 12.09.2016

№ 9429-П

Должность	Фамилия	Подпись	Дата	ООО «Центр социальных программ»		
И.о. нач. УАиГ	Хуртин К.С.		06.09.16	Проект планировки территории города Магнитогорска и документация о внесении изменений в проект межевания территории, утвержденный постановлением администрации города от 20.02.2016 № 1929-П, в границах улиц Грязнова, Суворова	Страница	Страниц
Нач. ОТИП	Иванова Е.Н.		06.09.16		1	1
Вед. специалист	Лещинская Ю.И.		06.09.16		Год	
					2024	
					г Магнитогорск Управление Архитектуры и Градостроительства администрации города	
				Схема границ проектирования		