



МР ~ 133 от 24.11.21.

АДМИНИСТРАЦИЯ ГОРОДА МАГНИТОГОРСКА ЧЕЛЯБИНСКОЙ ОБЛАСТИ

ПОСТАНОВЛЕНИЕ

24.11.2021

№ 12846 - П

О внесении изменений в постановление администрации города от 15.11.2021 №12491-П

Руководствуясь статьями 45, 46 Градостроительного кодекса Российской Федерации, Федеральным законом «Об общих принципах организации местного самоуправления в Российской Федерации», Уставом города Магнитогорска, с учетом заявления Степанова А.А. от 19.11.2021 вход. № ГМУ-УАиГ-03/34 (вход. № СИЭР №1272805),

ПОСТАНОВЛЯЮ:

1. Внести в постановление администрации города от 15.11.2021 №12491-П «О подготовке документации о внесении изменений в проект планировки территории жилых зон в левобережной части города Магнитогорска, утвержденный постановлением администрации города от 13.03.2012 № 3090-П, проекта межевания в районе пересечения шоссе Космонавтов и шоссе Холмогорское» (далее – постановление) следующие изменения:

1) пункт 1 постановления изложить в следующей редакции:

«1. Степанову А.А. подготовить документацию о внесении изменений в проект планировки территории жилых зон в левобережной части города Магнитогорска, утвержденный постановлением администрации города от 13.03.2012 № 3090-П, проект межевания в районе пересечения шоссе Космонавтов и шоссе Холмогорское. Границы проектирования принять согласно приложению к настоящему постановлению.»;

2) приложение к постановлению изложить в новой редакции (приложение).

2. Службе внешних связей и молодежной политики администрации города (Рязанова О.М.) в течение трех дней со дня принятия постановления:


1) опубликовать настоящее постановление и приложение в средствах массовой информации;

2) разместить настоящее постановление и приложение к постановлению на официальном сайте администрации города Магнитогорска в сети Интернет.

3. Контроль исполнения настоящего постановления возложить на заместителя главы города Курсевич М.В.

Глава города

С.Н. Бердников

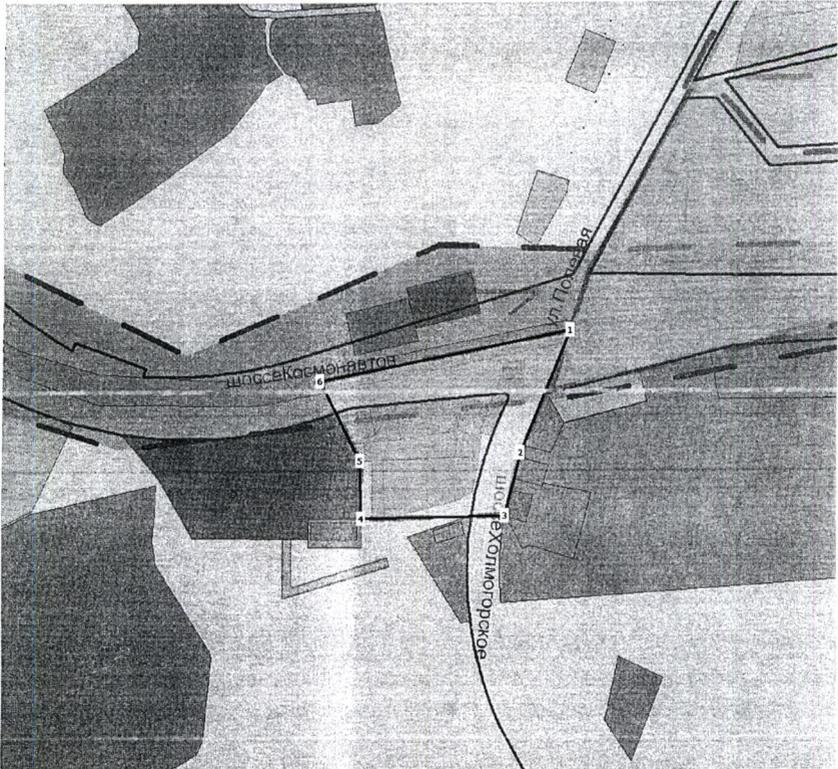

Масштаб: 1:5000

Площадь: 25399 м²

Координаты:

№	X	Y
1	406 567,52	1 368 581,15
2	406 455,38	1 368 535,13
3	406 398,14	1 368 520,13
4	406 395,08	1 368 386,43
5	406 448,24	1 368 385,70
6	406 521,21	1 368 347,64

Примечание

Данный чертеж является приложением к постановлению администрации города Магнитогорска от 12.11.2012 № 12246-А/12



Должность	Фамилия	Подпись	Дата	Степанов Алексей Александрович		
Нач. УАиГ	Зайцев А.С.	<i>[Signature]</i>		Документация о внесении изменений в проект планировки территории жилых зон в левобережной части города Магнитогорска, утвержденный постановлением администрации города от 13.03.2012 № 3090-П, подготовка проекта межевания в районе пересечения шоссе Космонавтов и шоссе Холмогорское	Страница	Страниц
Нач. ОТИП	Ямпольская О.С.	<i>[Signature]</i>			1	1
Вед. специалист	Васикова Н.В.	<i>[Signature]</i>	22.11.2012		Год 2021	
					г Магнитогорск Управление Архитектуры и Градостроительства администрации города	
				Схема границ проектирования		