



# АДМИНИСТРАЦИЯ ГОРОДА МАГНИТОГОРСКА ЧЕЛЯБИНСКОЙ ОБЛАСТИ

## ПОСТАНОВЛЕНИЕ

27.12.2022

14272 - П

№

О внесении изменений в постановление администрации города от 05.08.2022 №7906-П

Руководствуясь статьями 45, 46 Градостроительного кодекса Российской Федерации, Федеральным законом «Об общих принципах организации местного самоуправления в Российской Федерации», Уставом города Магнитогорска, с учетом заявления Азарова Е.А. от 21.12.2022 вход. № УАиГ-03/43,

### ПОСТАНОВЛЯЮ:

1. Внести в постановление администрации города от 05.08.2022 №7906-П «О подготовке проекта межевания территории города Магнитогорска в границах улиц Труда, Советская, 50-летия Магнитки, Тевосяна» (далее – постановление) следующие изменения:

1) наименование постановления изложить в следующей редакции:

«О подготовке проекта межевания территории города Магнитогорска в границах улиц Советская, 50-летия Магнитки»;

2) пункт 1 постановления изложить в следующей редакции:

«1. Азарову Е.А. подготовить проект межевания территории города Магнитогорска в границах улиц Советская, 50-летия Магнитки. Границы проектирования принять согласно приложению к настоящему постановлению.»;

3) приложение к постановлению изложить в новой редакции (приложение).

2. Службе внешних связей и молодежной политики администрации города (Беличенко О.С.) в течение трех дней со дня принятия постановления:

1) опубликовать настоящее постановление и приложение в средствах массовой информации;

2) разместить настоящее постановление и приложение к постановлению на официальном сайте администрации города Магнитогорска в сети Интернет.


3. Контроль исполнения настоящего постановления возложить на заместителя главы города Курсевич М.В.

Глава города

С.Н. Бердников

Разослано: Курсевич М.В., УАиГ (Арутюнян А.В.), СВСиМП, МФЦ  
еф

Вр-1439510

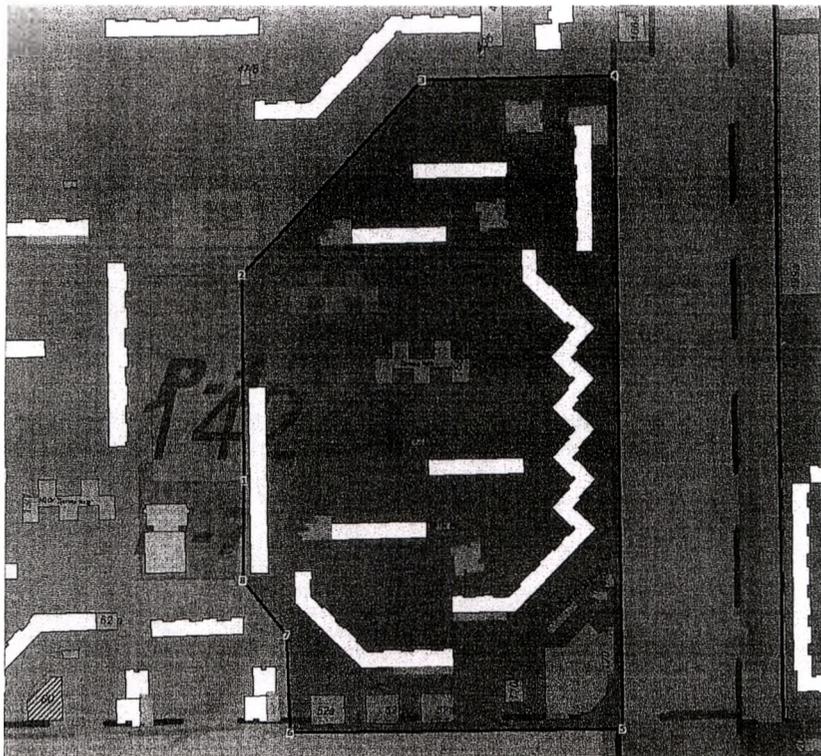

Масштаб: 1:4000

Площадь: 124480 м<sup>2</sup>

Координаты:

№	X	Y
1	405 868,89	1 361 557,53
2	406 020,80	1 361 555,02
3	406 163,98	1 361 691,16
4	406 167,11	1 361 836,25
5	405 682,53	1 361 844,33
6	405 679,72	1 361 593,22
7	405 753,65	1 361 590,11
8	405 794,00	1 361 557,02

**Примечание**

Данный чертеж является приложением к постановлению главы города Магнитогорска

от 29.12.22 № 140/22-11

Должность	Фамилия	Подпись	Дата
И.о. нач. УАиГ	Глебова О.В.	<i>[Signature]</i>	29.12.22
Нач. ОТГП	Иванова Е.Н.	<i>[Signature]</i>	29.12.22
Вед. специалист	Арутюнян А.В.	<i>[Signature]</i>	29.12.22

Азаров Е.А.

Проект межевания территории города Магнитогорска в границах улиц Советская, 50-летия Магнитки

Страница	Страниц
1	1
Год	
2022	

г. Магнитогорск  
Управление Архитектуры и  
Градостроительства администрации  
города