



МП ~ 14 Ом 11.02.2021

АДМИНИСТРАЦИЯ ГОРОДА МАГНИТОГОРСКА ЧЕЛЯБИНСКОЙ ОБЛАСТИ

ПОСТАНОВЛЕНИЕ

09.02.2021

№ 1421 - П

О внесении изменений в постановление администрации города от 27.05.2020 №5521-П

Руководствуясь статьями 45, 46 Градостроительного кодекса Российской Федерации, Федеральным законом «Об общих принципах организации местного самоуправления в Российской Федерации», Уставом города Магнитогорска, с учетом заявления МКУ «УКС» от 26.01.2021 вход. № АГ-01/586

ПОСТАНОВЛЯЮ:

1. Внести в постановление администрации города от 27.05.2020 №5521-П «О подготовке проекта планировки и проекта межевания территории по ул. Тевосяна от ул. Зеленый Лог до ул. Радужная (с целью размещения линейного объекта)» (далее – постановление) следующие изменения:

1) наименование постановления изложить в следующей редакции:

«О подготовке проекта планировки и проекта межевания территории по ул. Тевосяна от ул. 50-летия Магнитки до ул. Радужная (с целью размещения линейного объекта)»;

2) пункт 1 постановления изложить в следующей редакции:

«1. МКУ «УКС» подготовить проект планировки и проект межевания территории по ул. Тевосяна от ул. 50-летия Магнитки до ул. Радужная (с целью размещения линейного объекта). Границы проектирования принять согласно приложению к настоящему постановлению.»;

3) приложение к постановлению изложить в новой редакции (приложение).

2. Службе внешних связей и молодежной политики администрации города (Рязанова О.М.) в течение трех дней со дня принятия постановления:

1) опубликовать настоящее постановление в средствах массовой информации;

2) разместить настоящее постановление и приложение к постановлению на официальном сайте администрации города Магнитогорска в сети Интернет.


3. Контроль исполнения настоящего постановления возложить на заместителя главы города Куревич М.В.

Глава города



С.Н. Бердников

Разослано: Куревич М.В., УАИГ-3 (Васикова Н.В.), СВСиМП, МКУ «УКС»
ар

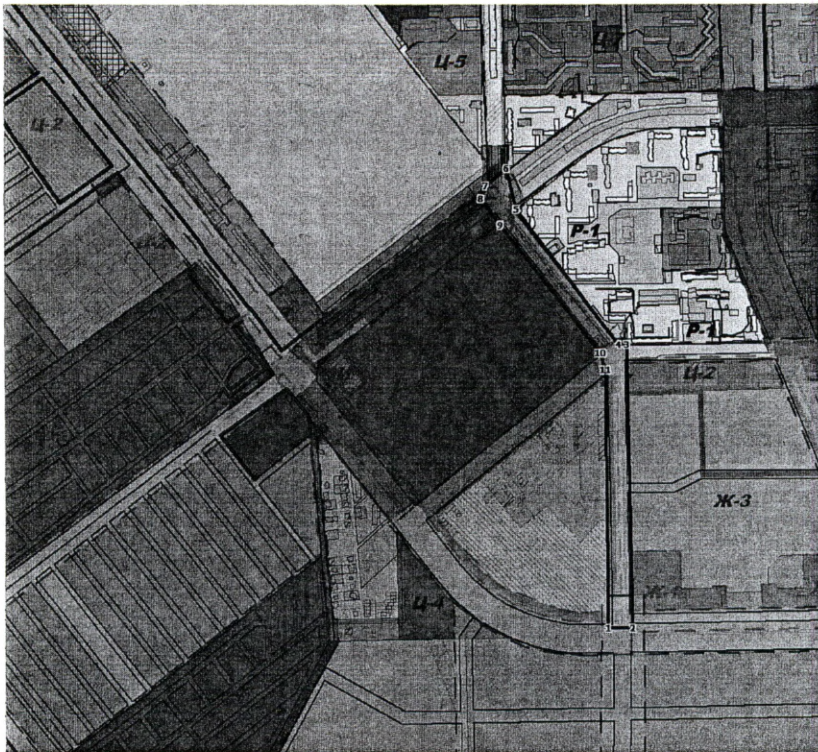

Масштаб: 1:15000

Площадь: 88490 м²

Координаты:

| № | X | Y |
|---|------------|--------------|
| 1 | 404 178,21 | 1 361 517,55 |
| 2 | 404 179,56 | 1 361 586,88 |
| 3 | 404 975,58 | 1 361 572,13 |
| 4 | 404 975,50 | 1 361 548,86 |
| 5 | 405 353,22 | 1 361 259,63 |
| 6 | 405 467,92 | 1 361 232,29 |
| 7 | 405 419,82 | 1 361 172,03 |
| 8 | 405 383,46 | 1 361 158,30 |

| № | X | Y |
|----|------------|--------------|
| 9 | 405 309,91 | 1 361 213,12 |
| 10 | 404 951,10 | 1 361 497,80 |
| 11 | 404 903,52 | 1 361 512,23 |

Примечание

Данный чертеж является приложением к постановлению администрации города Магнитогорска

от 09.02.2021 № 1421-17

| Должность | Фамилия | Подпись | Дата | МКУ «Управление капитального строительства» | |
|-----------------|------------------|--------------------|-----------|---|---------|
| Нач. УАиГ | Астраханцев В.И. | <i>[Signature]</i> | 05.02.21. | Страница | Страниц |
| И.о.нач.ОТИП | Ямольская О.С. | <i>[Signature]</i> | 02.02.21. | 1 | 1 |
| Вед. специалист | Васикова Н.В. | <i>[Signature]</i> | 02.02.21. | Год | |
| | | | | 2021 | |
| | | | | г. Магнитогорск Управление Архитектуры и Градостроительства администрации города | |
| | | | | Схема границ проектирования | |

1 22.02.21