


Приложение № 2
к постановлению администрации
города Магнитогорска
от _____ № _____

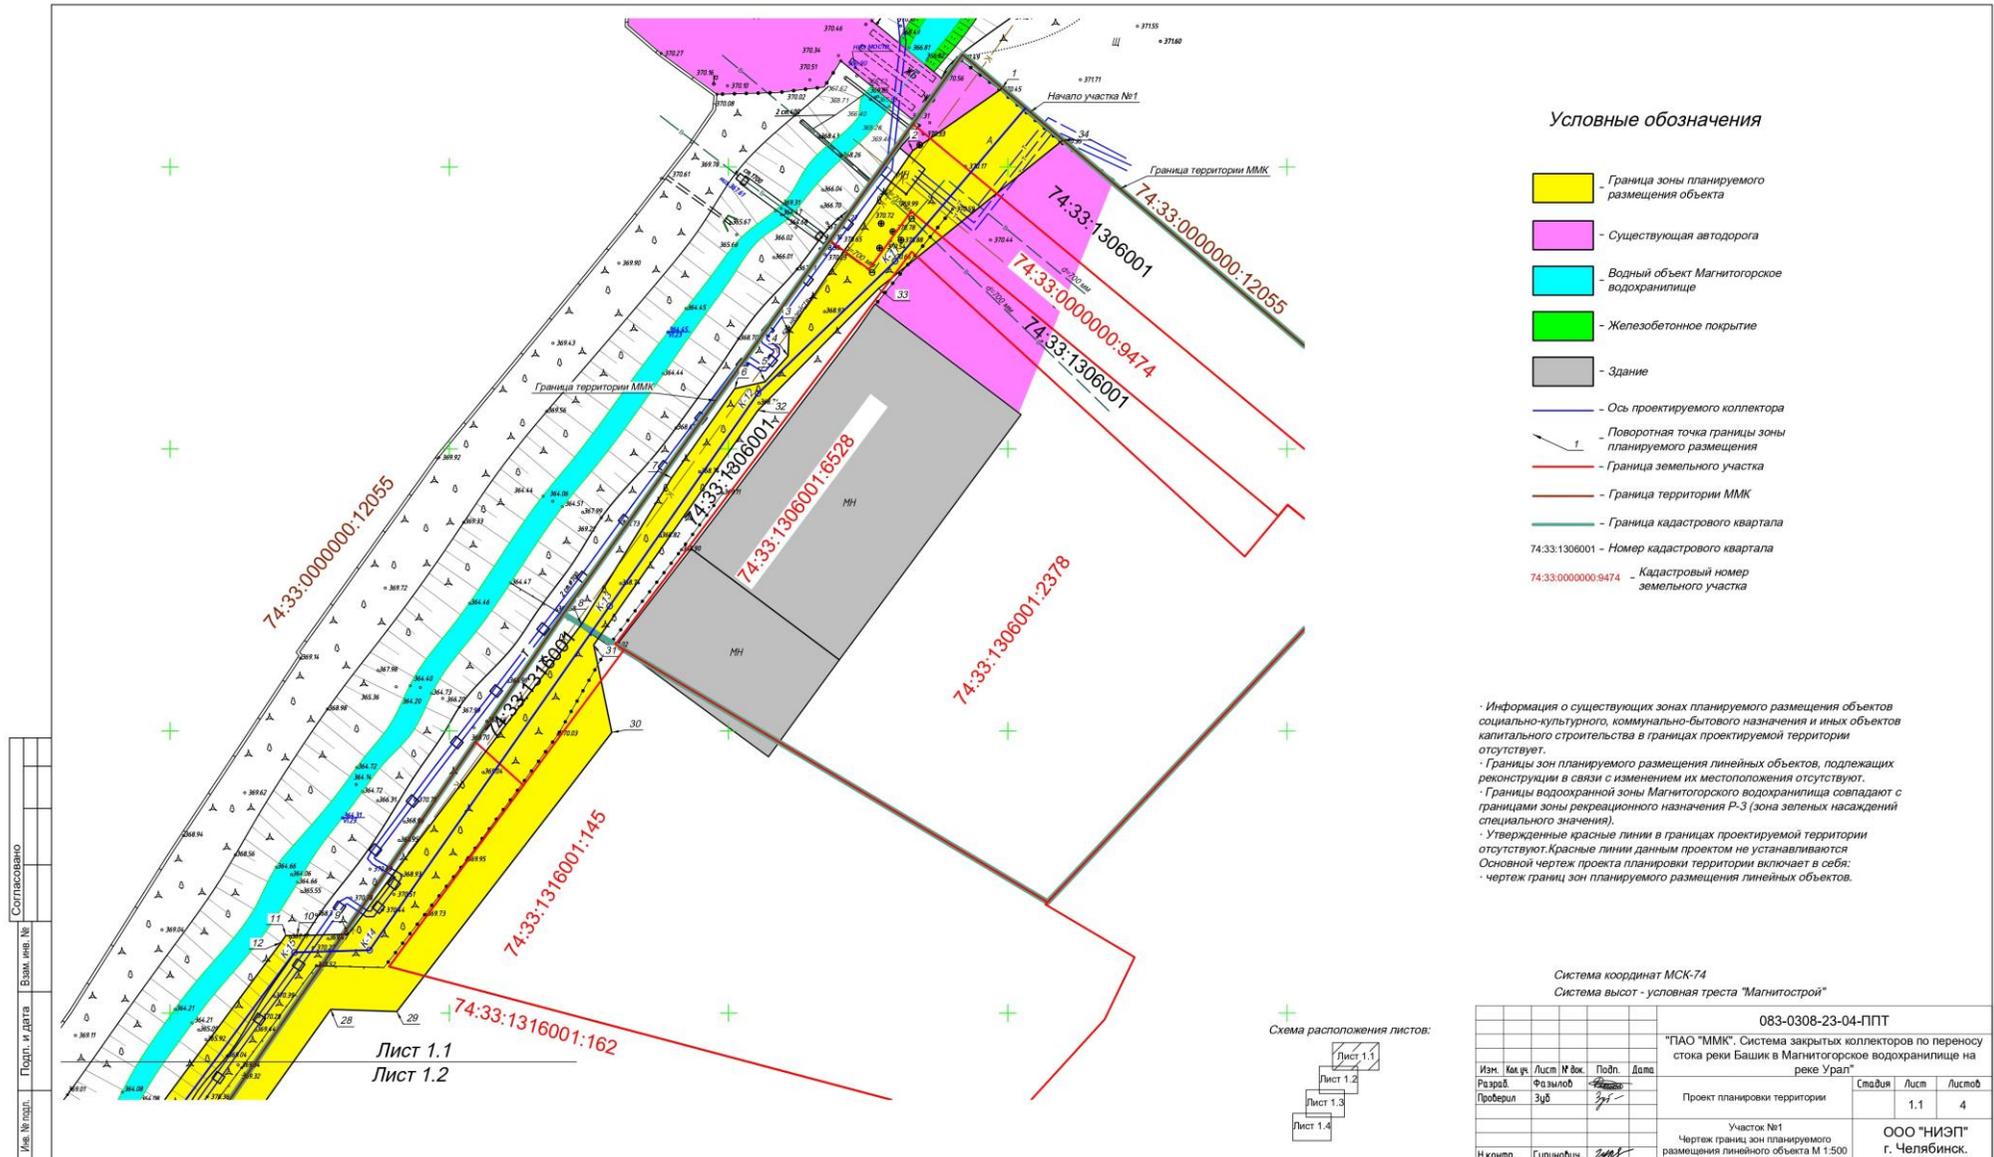


Имя, № контур. _____
Подпись и дата _____
Согласовано _____



Лист 1.1
Лист 1.2

0001:162

Лист 1.1
Лист 1.2

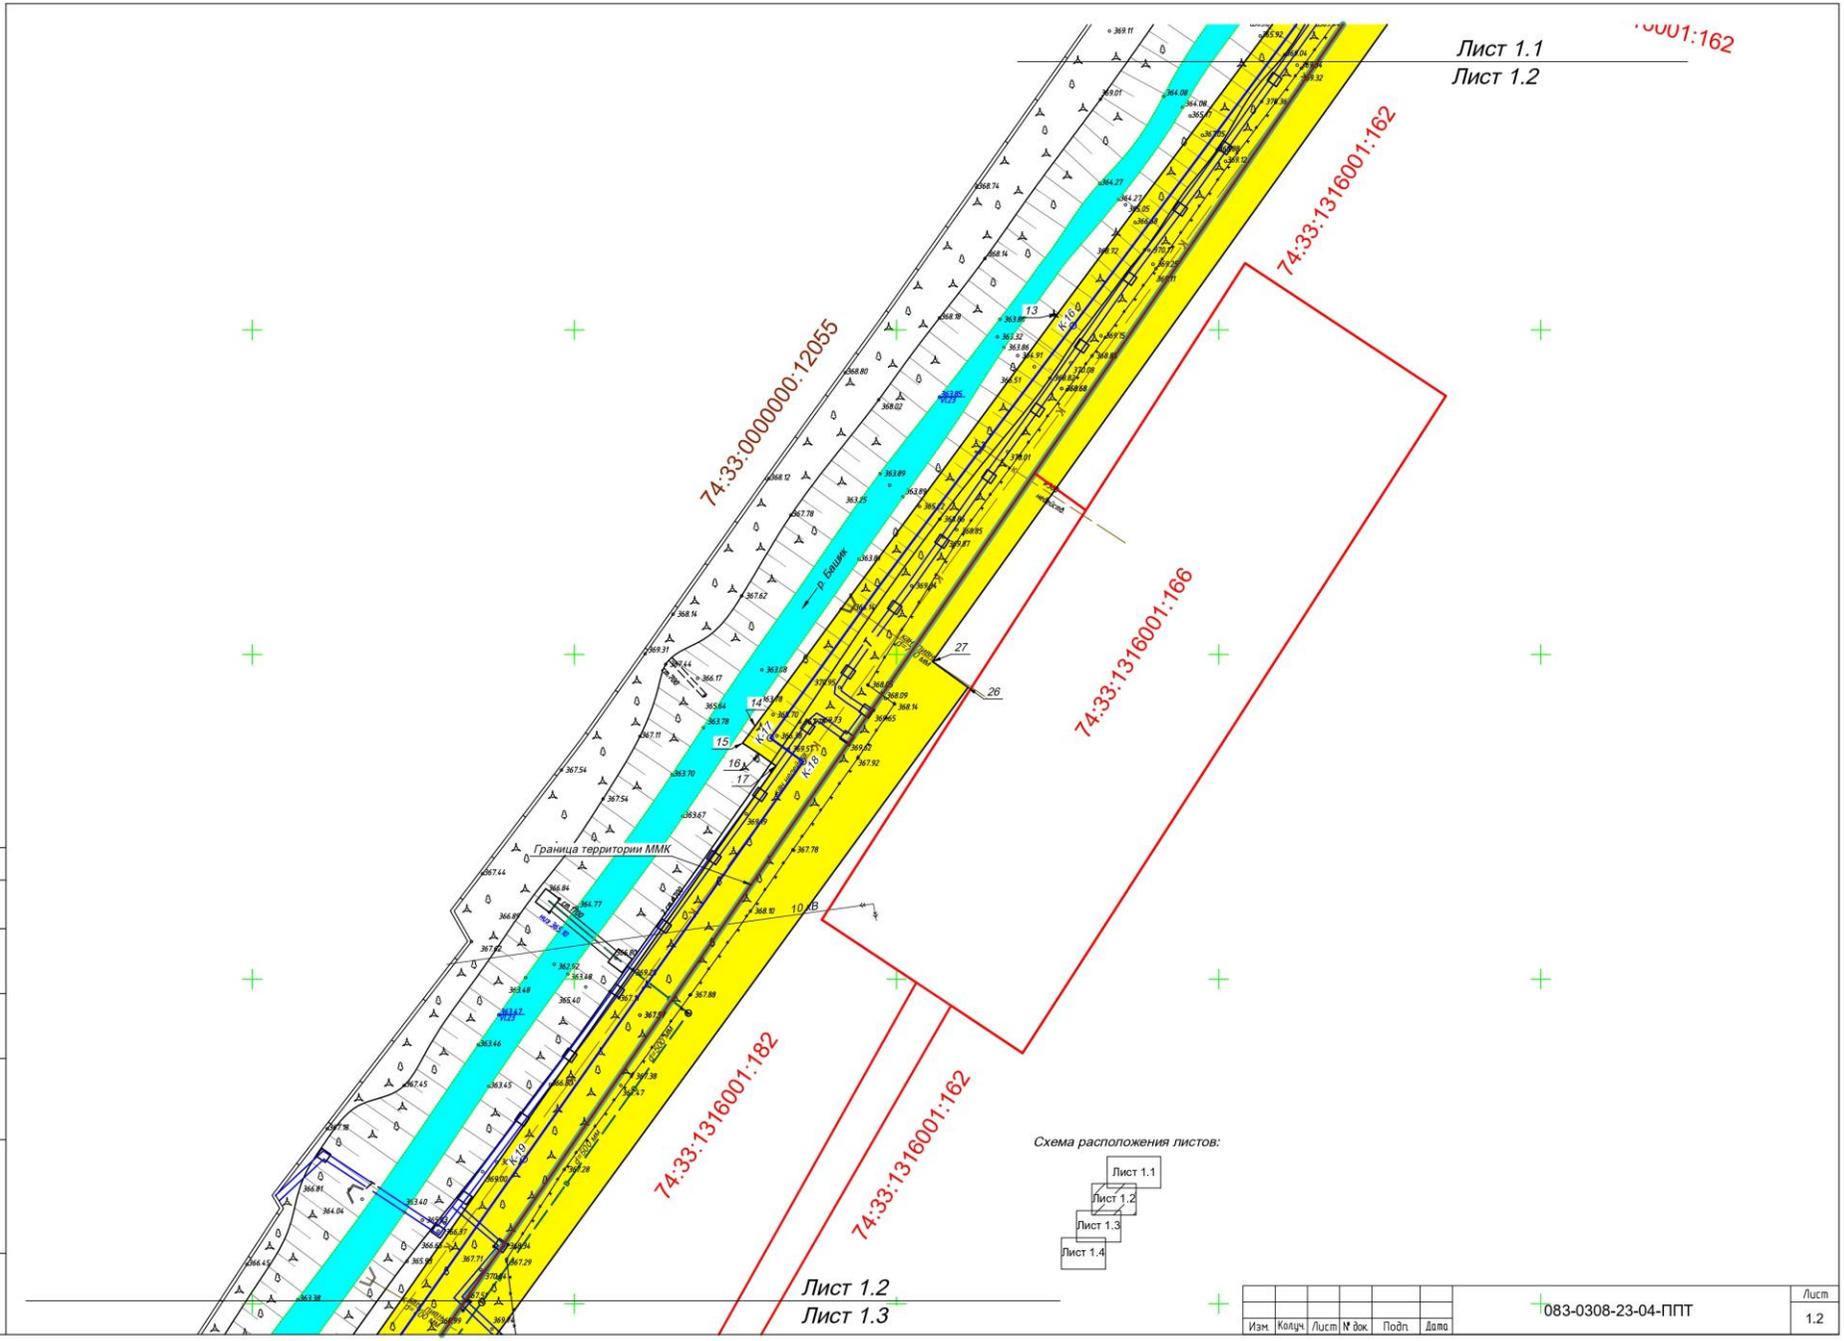


Изм. №	Подп. и дата	Взам. инв. №
Согласовано		

Изм.	Копуч.	Лист	№ док.	Подп.	Дата	Лист
						1.2

083-0308-23-04-ППТ

Лист 1.2
Лист 1.3

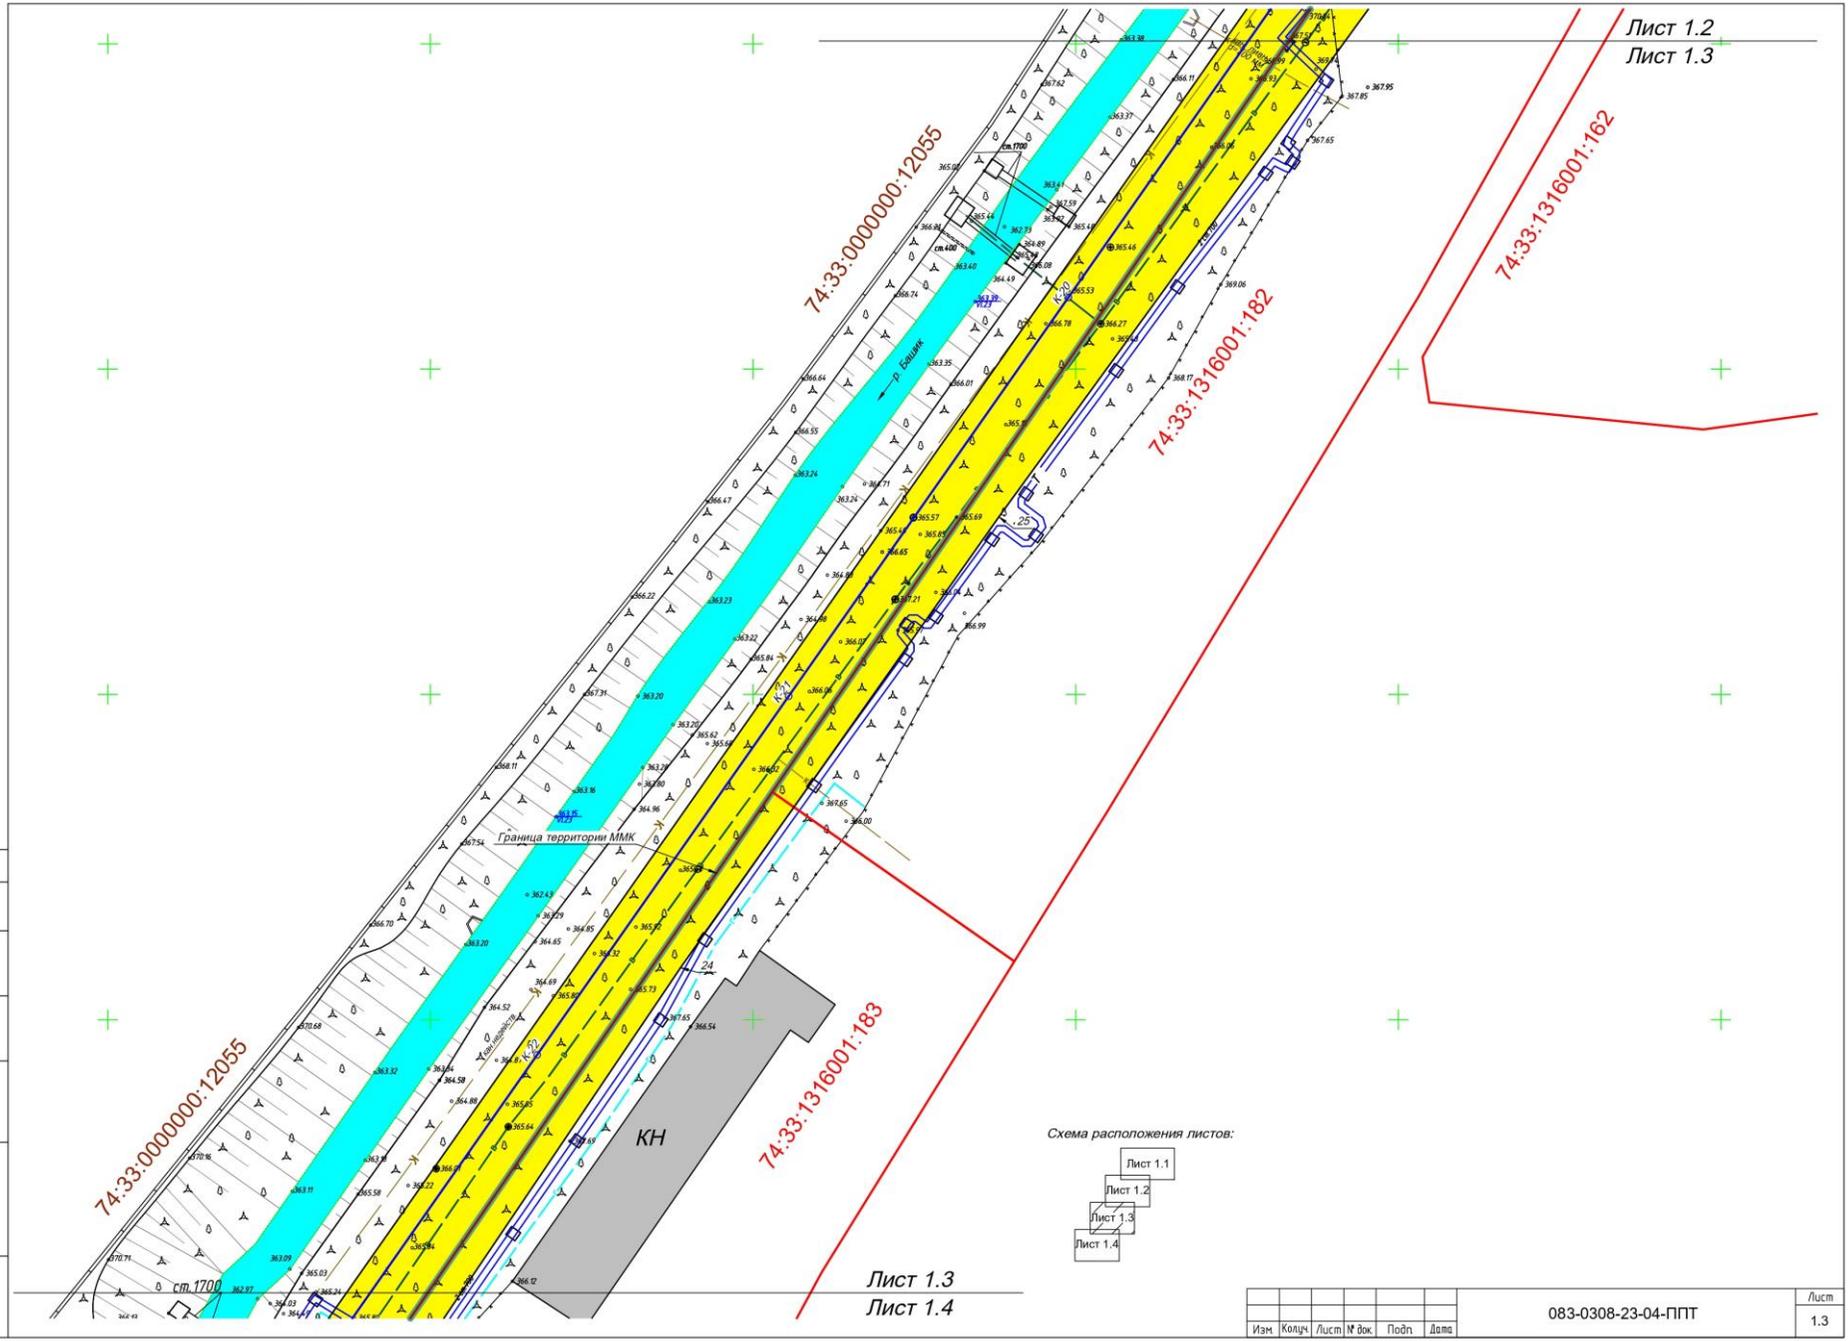

Име, № подл.	Подп. и дата	Взам. им. №	Согласовано




Лист 1.3
Лист 1.4

Изн.	Колч.	Лист	№ док.	Подп.	Дата	Лист
						1.3


083-0308-23-04-ПГПТ

Лист 1.3
Лист 1.4

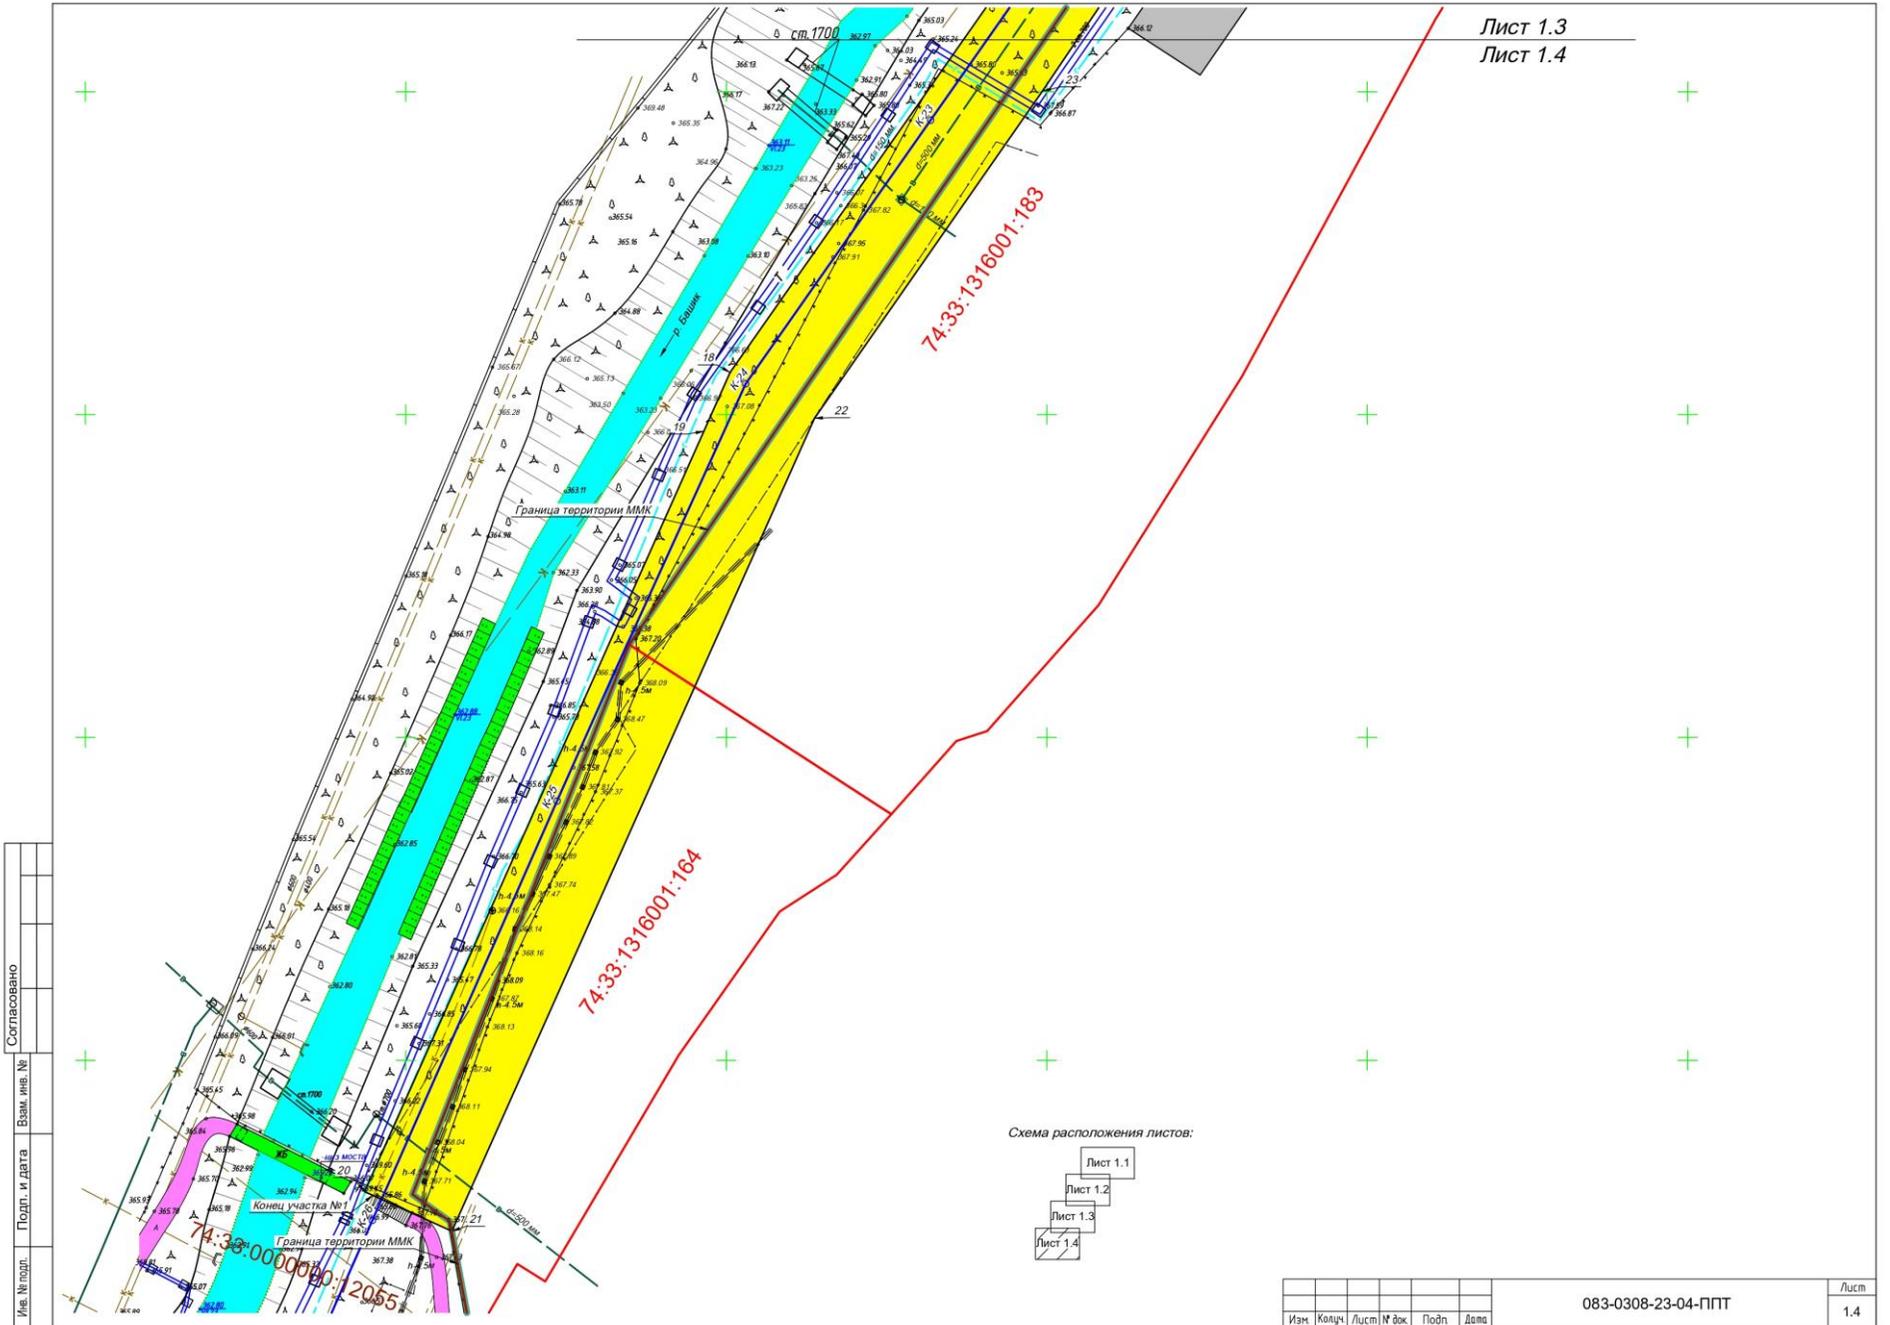


Согласовано	
Подп. и дата	Взам. инв. №
Инв. № подл.	

Схема расположения листов:

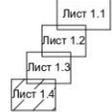

Изм	Кол	Лист	№ док	Подп	Дата	083-0308-23-04-ППТ	Лист 1.4
-----	-----	------	-------	------	------	--------------------	-------------

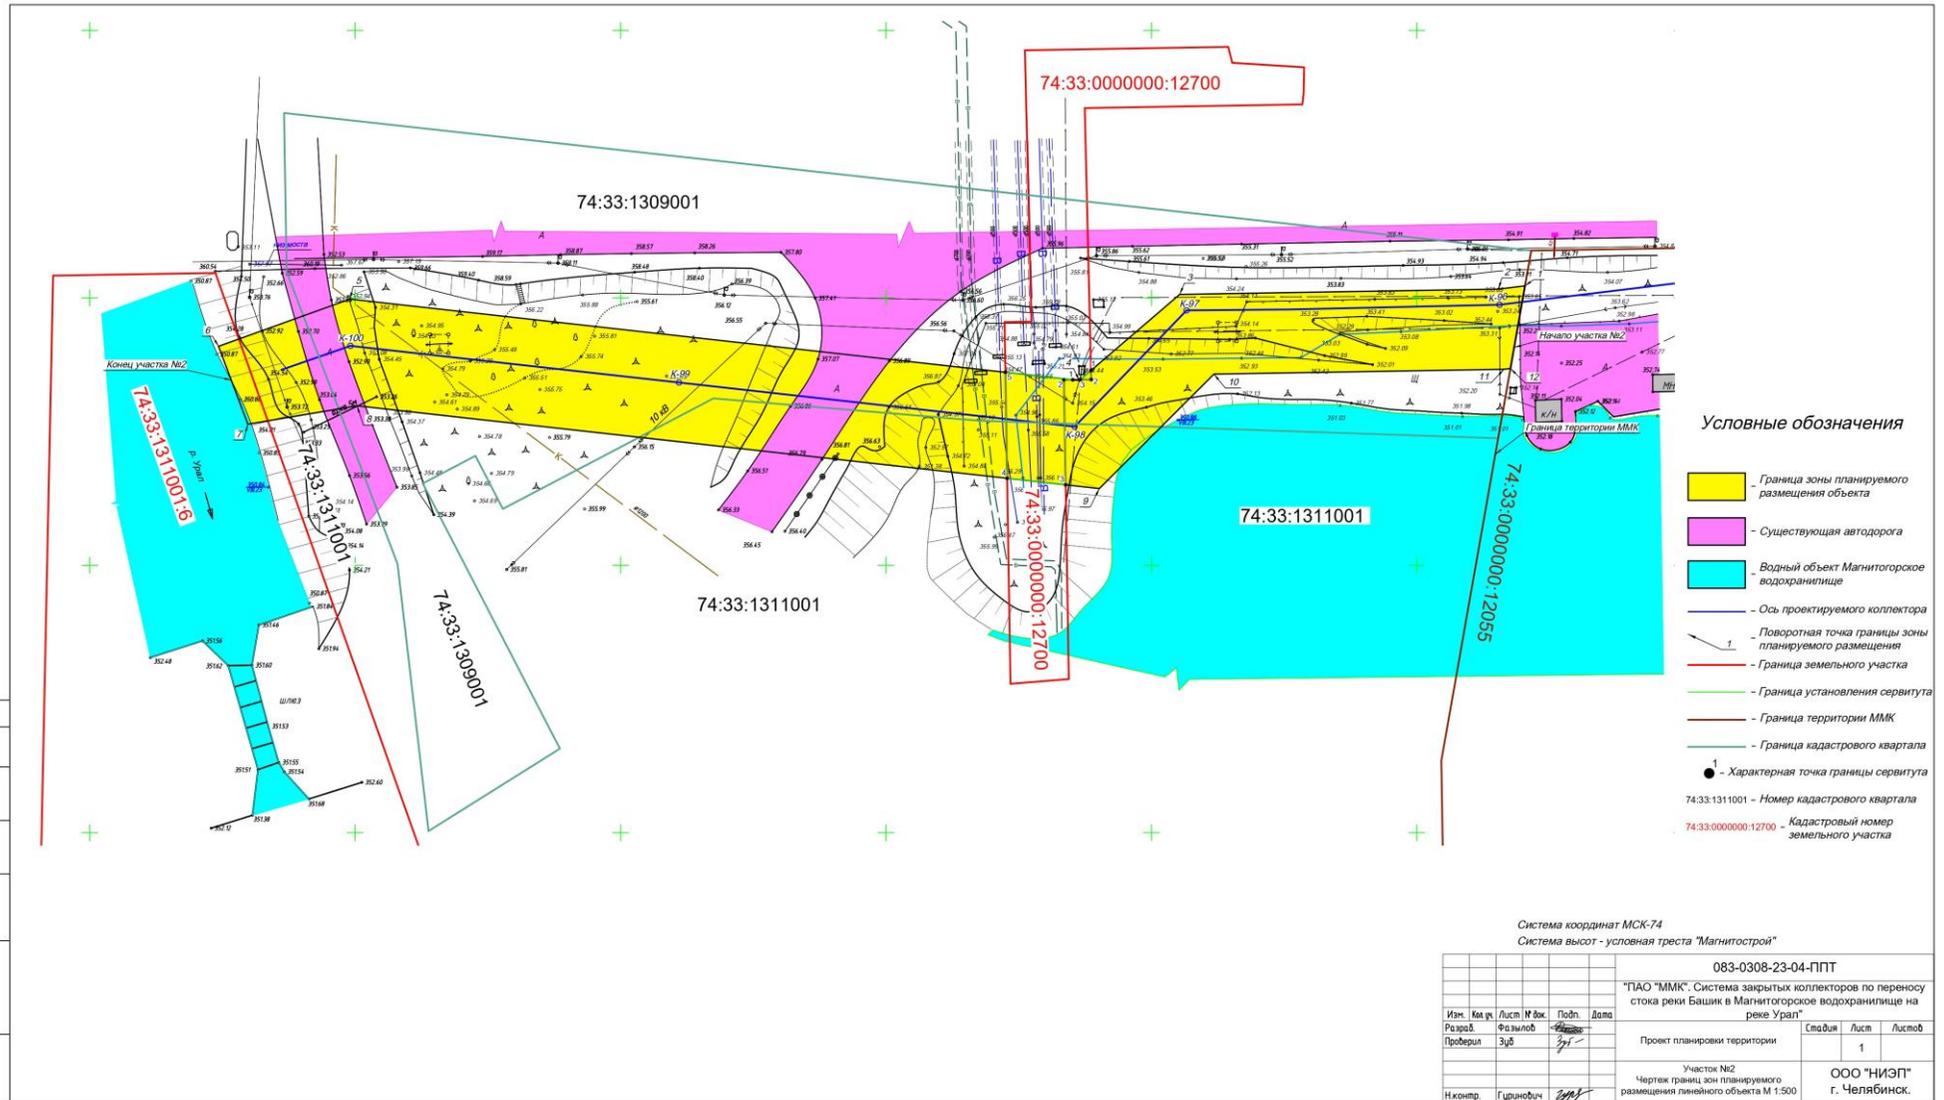

Лист № изд.: _____
Подп. и дата: _____
Взам. инв. № _____
Согласовано