


Приложение № 3
к постановлению администрации
города Магнитогорска
от _____ № _____

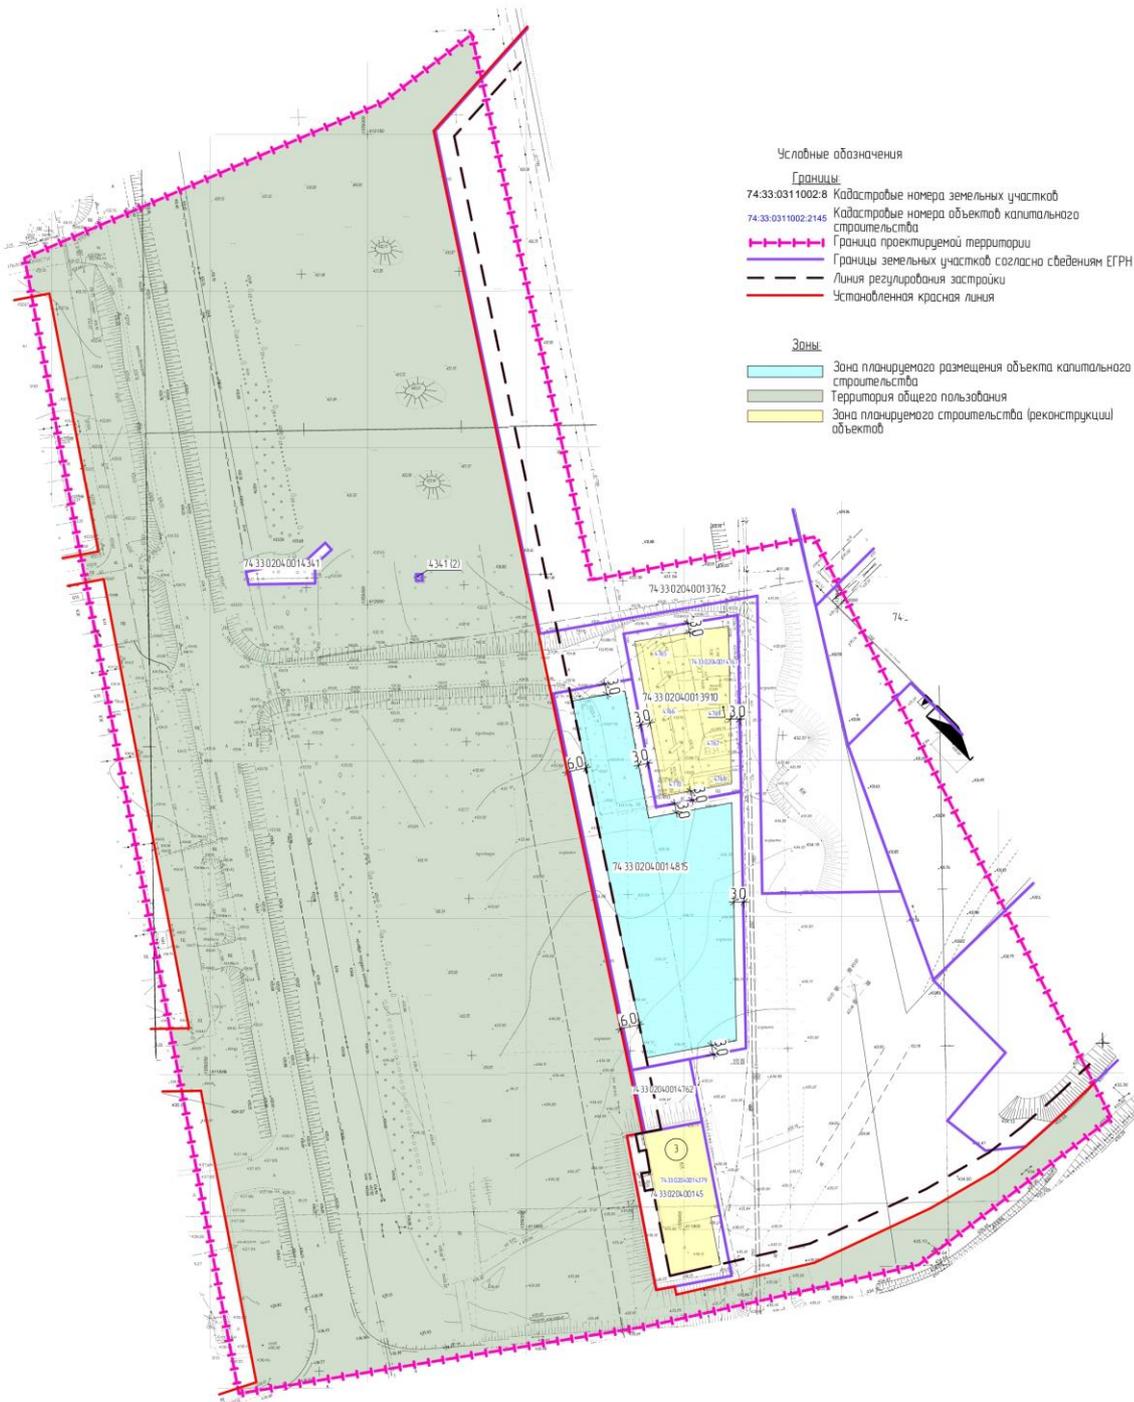

ДОКУМЕНТАЦИЯ О ВНЕСЕНИИ ИЗМЕНЕНИЙ В ПРОЕКТ ПЛАНИРОВКИ ТЕРРИТОРИИ ГОРОДА МАГНИТОГОРСКА, УТВЕРЖДЕННЫЙ ПОСТАНОВЛЕНИЕМ АДМИНИСТРАЦИИ ГОРОДА ОТ 03.05.2023 № 4-92-П, В ГРАНИЦАХ УЛИЦЫ ГАГАРИНА И ШОССЕ ЗАПАДНОЕ

ПРОЕКТ ПЛАНИРОВКИ ТЕРРИТОРИИ
Основная часть проекта
Чертеж планировки территории. Разбивочный чертеж красных линий
М 1:1000



						ПГ-25-1857 ОЧП ПТ				
						Челябинская обл. г. Магнитогорск				
Имя	Ключ	Лист	№/дк.	Печат	Дата	Документация о внесении изменений в проект планировки территории города Магнитогорска, утвержденный постановлением администрации города от 03.05.2023 № 4-92-П, в границах улицы Гагарина и шоссе Западное	Страна	Лист	Листов	
ГИП	Разкоба				12.25		Чертеж планировки территории. Разбивочный чертеж красных линий М 1:1000	П	1	1
ГАП	Хисматулина				12.25					
Нач. катер	Хисматулина				12.25					
Разработ	Харленова				12.25					
							ООО "ГРАДЪ"			